



19 APR 1993

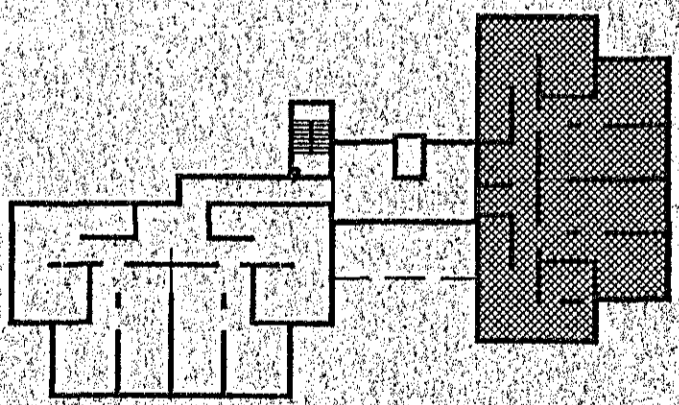

MÁL ERU Í MM - HÆDARTÖLUR ERU M

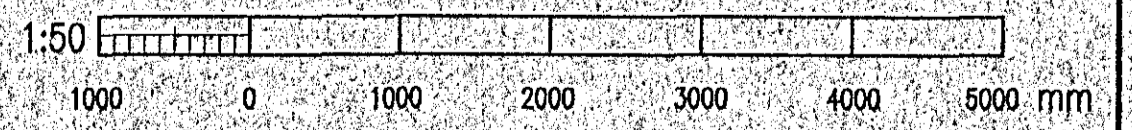

SKÝRINGAR

CAT. I. PLOTU, axb mm
 BREIDD x VIDD

CAT. I. VEGG, bxh—Hn
 BREIDD x GATHÆÐ—HÆD NEDRI BRÚNAR

VEGGRAUF LÖDRETT, bxhx—Hn
 BREIDD x DÝPT x HÆÐ—HÆD NEDRI BRÚNAR

VST VERKFRÆDISTOFA SIGURDAR THORODDSEN hf.
 VERKFRÆDIRÁDGJAFAR FRV

Armála 4, 108 Reykjavík, Talsími: (91) 69 50 00, Bréfasími: (91) 69 50 10
 Glerárgötu 30, 600 Akureyri, (96) 2 25 43, (96) 1 11 90
 Bjarnarbraut 8, 310 Borgarnes, (93) 7 13 17, (93) 7 13 11
 Hafnarstræti 1, 400 Ísafjörður, (94) 37 08, (94) 39 65

BYGGDAVERK HF

SÖLVANGSVEGUR 3, HAFNARFIRDI
 HREINLETIS- OG HITLAGNIR - SUDURALMA
 FRÁVEITULAGNIR Í GRUNNI, ÚRTÖK Í SÖKKLA OG GÓLFPLÖTU

Dagssetning: APRIL 1993, Vork. nr.: 93.112, Teikn. nr.: 1.101

Teikn. nr.	Tilvisun á teikningu	Br.	Dags.	Eðill breytingar	Br.	Yf.	Sp.	Hannað	Teiknað	Yfirfarið	Semþykkt	Dagssetning	Vork. nr.	Teikn. nr.
								HP	HP	GH	EindurHaldassn	APRIL 1993	93.112	1.101