

## FRÁVEITULAGNIR: UTANHÜSS

SKOLPLÖGN FRÁ HREINSIBRUNNI OG ÚT Í GÖTU SKAL VERA ÚR STEYPTUM PÍPUM SEM ERU ÞÉTTADAR MED GÜMMÍHRINGJUM.

FRÁGANGUR OG FYLLING AD PÍPUNUM SKAL VERA Í SAMRÆMI VID ÍSLENSKAN STADAL UM FRÁGANG LAGNA Í JÖRD (SJÁ ÍST 65).

PÍPUR SKAL LEGGJA ÞANNIG AD ÞÆR HVÍLI Á BELGNUM EN EKKI Á MUFFUM.

LÖGN SKAL VERA BEIN MILLI STEFNUBREYTIPTUNKA.

## FRÁVEITULAGNIR Í GRUNNI

SKOLPLÖGN Í GRUNNI OG ÚT Í HREINSIBRUNN SKAL VERA PVC-PÍPUR SEM ÞÉTTADAR ERU MED GÜMMÍHRINGJUM.

FRÁGANGUR OG FYLLING AD PÍPUNUM SKAL VERA Í SAMRÆMI VID ÍSLENSKAN STADAL UM FRÁGANG LAGNA Í JÖRD (SJÁ ÍST 65).

PÍPUR SKAL LEGGJA ÞANNIG AD ÞÆR HVÍLI Á BELGNUM EN EKKI Á MUFFUM.

LÖGN SKAL VERA BEIN MILLI STEFNUBREYTIPTUNKA.

MERKTAR FALLPÍPUR (F100-SML) SKULU VERA ÚR STEYPUJÁRNI

## REGNVATNSLAGNIR

PÍPUR ÚR RENNUNIDURFÖLLUM SKULU VERA Ø75 PEH-PLASTRÖR ÞÆR SKULU VERA SODNAR SAMAN Í EINA LENGJU FRÁ ÞAKNIDURFALLI Í GRUNNLÖGN. LÖGN Í GRUNNI GETUR VERID PEH-PÍPA FRAMLENGD EDA PVC-PÍPA.

LEIDA SKAL HVERT NIDURFALLSRÖR EDA FLEIRI SAMEINUD Í ÖRUGGAN HRAUNSVELG UTAN VID HUSGRUNN. FYLLA SKAL UNDIR OG YFIR PÍPUR Í JÖRD MED SANDI.

AFRENNSLISVATN HITAVEITU SKAL Á SAMA MÁTA LEIDA Í PEH-RÖRI Í HRAUNSVELG, 10 TIL 15 m FRÁ HÚSI.

## NEYSLUVATNSLAGNIR

NEYSLUVATNSLAGNIR INNAHÜSS SKULU VERA GALVANHÚDADAR STÁLPÍPUR TENGDAR MED SKRÚFUÐUM TENGISTYKKJUM.

LÁRÉTTAR PÍPUR SKAL FESTA MED 2,0 m MILLIBILI. LÓDRÉTTAR PÍPUR SKAL FESTA Í PLÖTUR OG Í NÁND VID TÖPPUNARSTADI.

PÍPUR GRENNRI EN 32 mm SKULU EINANGRADAR MED 5 mm KLIMAFLEX SLÖNGUM. PÍPUR SVERARI EN 25 mm SKAL EINANGRA MED 20 mm ÞYKKUM GLERULLARHÓLKUM OG VEFJA MED MJÓKU PLASTI. KALDAVATNSPÍPUR SKAL VEFJA MED MJÓKU PLASTI UNDIR EINANGRUN.

VATNSLAGNIR SKULU ÞRÝSTIREYNDAR MED KÖLDU VATNI OG 10 kp/cm2 ÞRÝSTINGI, SEM SKAL STANDA Í 24 TÍMA.

EFNI OG VINNA SÉ Í SAMRÆMI VID ÍST 67 (SJÁ SÉRSTAKLEGA GREIN NR. 5 "ÝMIS ATRIDÍ VARDANDI PÍPULAGNIR").

## KALDAVATNSHEIMÆÐ

KALDAVATNSHEIMÆÐ SKAL VERA PEH-PLASTPÍPA, ÞRÝSTIÞREP 6 kp/cm2. HANA SKAL LEGGJA Í SANDFYLLINGU.

FYRIR UTAN HÚSVEGG SKAL SETJA LOKA Á ÆÐINA MED SPINDLI UPP UNDIR FRÁGENGID YFIRBORD.

## HITALAGNIR

HITALAGNIR SKULU VERA SVARTAR STÁLPÍPUR DIN 2448, TENGDAR MED SKRÚFUÐUM TENGISTYKKJUM.

PÍPUR GRENNRI EN 32 mm SKULU EINANGRADAR MED 5 mm KLIMAFLEX SLÖNGUM OG VAFÐAR MED MJÓKU PLAST. PÍPUR SVERARI EN 25 mm SKAL EINANGRA MED 20 mm GLERULLARHÓLKUM OG VEFJA MED MJÓKU PLASTI.

LÁRÉTTAR PÍPUR SKAL FESTA UPP ÞANNIG, AD EKKI VERDI LENGRA MILLI FESTINGA EN 2,0 m. LÓDRÉTTAR PÍPUR SKAL FESTA Í PLÖTUR.

OFNAKERFI SKAL ÞRÝSTIREYNA MED KÖLDU VATNI OG 8 kg/cm2 VATNS-ÞRÝSTINGI, SEM STANDI Í 24 TÍMA.

EFNI OG VINNA SÉ Í SAMRÆMI VID REGLUGERDIR.

## SKÝRINGAR

### HREINLÆTISLAGNIR



HL	SKOLPLÖGN	--- -- -- --	REGNVATNSL.
VS	HANLAUG		
EY	VATNSSALERNI		
SV	ELDHÚSVASKUR		
RV	STÁLVASKUR		
ST	RÆSTIVASKUR		
	STURTA		
GN	GÖLFNIDURFALL MED 60 mm VATNSLÁSI		
GNF	GÖTUNIDURFALL		
NF	NIDURFALL ÁN VATNSLASS		
ÞV	ÞVOTTAVÉL		
ÞN	ÞAKNIDURFALLSPÍPA		
SN	SVALANIDURFALLSPÍPA		
F	FALLPÍPA		
SML	STEYPUJÁRNSPÍPA		

### NEYSLUVATNSLAGNIR

---	KALT VATN
---	HEITT VATN
---	KALDUR KRANI
---	HEITUR KRANI
BRS	BRUNASLANGA
SK	SLÖNGUKRANI

### HITALAGNIR

---	HITALÖGN FRAMRENNSLI
---	HITALÖGN BAKRENNSLI
--->---	RENNILOKI

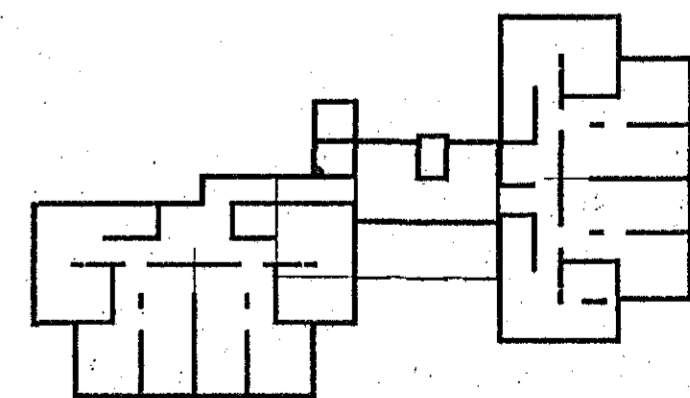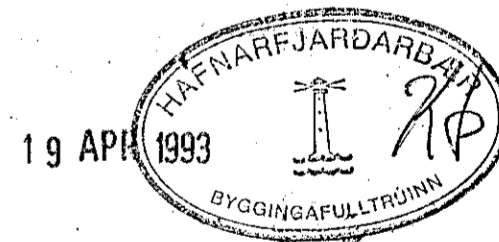

										<b>VERKFRÆDISTOFA SIGURDAR THORODDSEN hf.</b> <b>VERKFRÆDIRÁDGJAFAR FRV</b>		<b>BYGGDAVERK HF</b>		
										Armála 4 108 Reykjavík (91) 69 50 00 (91) 69 50 10 Glergötu 30 600 Akureyri (96) 2 25 43 (96) 1 11 90 Bjarnarbraut 8 310 Borgarnes (93) 7 13 17 (93) 7 13 11 Hafnarstræti 1 400 Ísafjörður (94) 37 08 (94) 39 65		SÓLVANGSVEGUR 3, HAFNARFIRÐI HREINLÆTIS- OG HITALAGNIR - HEILD SKÝRINGAR		
Teikn. nr.	Tilvisun á teikningu	Br.	Dags.	Eðli breytingar	Br.	Yf.	Sp.	Hannað	Teiknað	Yfirfarið	Samþykkt	Dagsetning	Verk nr.	Teikn. nr.
								HP	HP	GH	Eldm Halldóttir	APRIL 1993	93.112	0.003