
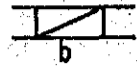
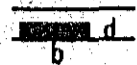







### SKÝRINGAR

-  GAT Í PLÖTU, axb mm  
BREIDD x VIDD
-  GAT Í VEGG, bxh--Hn  
BREIDD x GATHÆÐ--HÆÐ NEDRI BRÚNAR
-  VEGGRAUF LÖÐRÉTT, bxdxh--Hn  
BREIDD x DÝPT x HÆÐ--HÆÐ NEDRI BRÚNAR
-  VEGGRAUF LÁRÉTT, lxdxh--Hn  
LENGD x DÝPT x HÆÐ--HÆÐ NEDRI BRÚNAR
-  GRÖP Í PLÖTU, lxbxd  
LENGD x BREIDD x DÝPT

LOKA SKAL ÖLLUM ENDUM OG STÚTUM  
Á LÖGNUM VANDLEGA

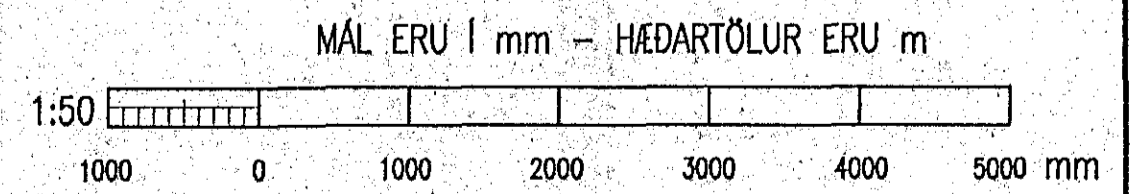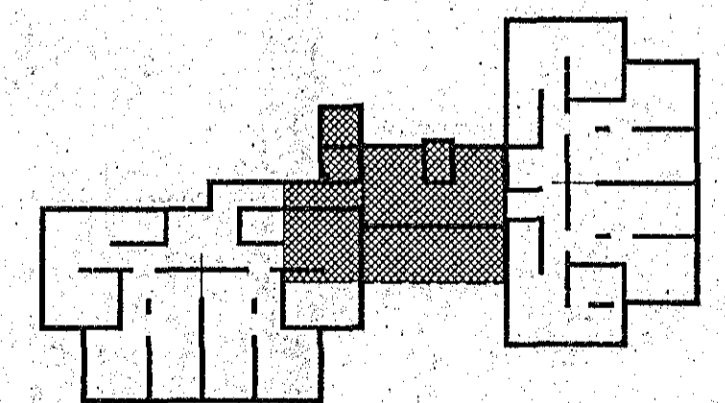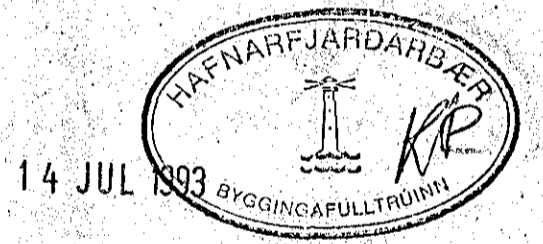

|            |                      |     |       |   |     |     |     |   |               |                 |                                |                          |                    |                     |
|------------|----------------------|-----|-------|---|-----|-----|-----|---|---------------|-----------------|--------------------------------|--------------------------|--------------------|---------------------|
|            |                      |     |       | <b>VST</b> VERKFRÆDISTOFA SIGURDAR THORODDSEN hf.<br>VERKFRÆDIRÁDGJAFAR FRV   |     |     |     | <b>BYGGDAVERK HF</b>  |               |                 |                                |                          |                    |                     |
|            |                      |     |       | Ármála 4 108 Reykjavík (91) 69 50 00 (91) 69 50 10<br>Glerárgötu 30 600 Akureyri (96) 2 25 43 (96) 1 11 90<br>Bjarnarbraut 8 310 Borgarnes (93) 7 13 17 (93) 7 13 11<br>Hafnarstrati 1 400 Ísafjörður (94) 37 08 (94) 39 65 |     |     |     | SÓLVANGSVEGUR 3, HAFNARFIRÐI<br>HREINLETIS- OG HITALAGNIR - TENGIÁLMA SNJÓBRÆÐSLA<br>FRÁVEITULAGNIR Í GRUNNI, ÚRTÖKK Í SÖKLA OG GÖLFPLÖTU |               |                 |                                |                          |                    |                     |
| Teikn. nr. | Tilvísun á teikningu | Br. | Dags. | Eðli breytingar   | Br. | Yf. | Sp. | Hannað<br>Hp  | Teiknað<br>Hp | Yfirfarið<br>GH | Samþykkt<br>Eiður Hallgrímsson | Dagsetning<br>APRIL 1993 | Verk nr.<br>93.112 | Teikn. nr.<br>2.101 |