

FRÁVEITULAGNIR UTANHÜSS

SKOLPLÖGN FRÁ HREINSIBRUNNI OG ÚT Í GÖTU SKAL VERA ÚR STEYPTUM PÍPUM SEM ERU ÞÉTTADAR MED GÜMMÍHRINGJUM.

FRÁGANGUR OG FYLLING AD PÍPUNUM SKAL VERA Í SAMRÆMI VID ISLENSKAN STADAL UM FRÁGANG LAGNA Í JÖRD (SJÁ ÍST 65).

PÍPUR SKAL LEGGJA ÞANNIG AD ÞÆR HVILI Á BELGNUM EN EKKI Á MUFFUM.

LÖGN SKAL VERA BEIN MILLI STEFNUBREYTIPTUNKTA.

FRÁVEITULAGNIR Í GRUNNI

SKOLPLÖGN Í GRUNNI OG ÚT Í HREINSIBRUNN SKAL VERA PVC-PÍPUR SEM ÞÉTTADAR ERU MED GÜMMÍHRINGJUM.

FRÁGANGUR OG FYLLING AD PÍPUNUM SKAL VERA Í SAMRÆMI VID ISLENSKAN STADAL UM FRÁGANG LAGNA Í JÖRD (SJÁ ÍST 65).

PÍPUR SKAL LEGGJA ÞANNIG AD ÞÆR HVILI Á BELGNUM EN EKKI Á MUFFUM.

LÖGN SKAL VERA BEIN MILLI STEFNUBREYTIPTUNKTA.

MERKTAR FALLPÍPUR (F100-SML) SKULU VERA ÚR STEYPUJÁRNI

REGNVATNSLAGNIR

PÍPUR ÚR RENNUMIDURFÖLLUM SKULU VERA Ø75 PEH-PLASTRÖR ÞÆR SKULU VERA SODNAR SAMAN Í EINA LENGJU FRÁ ÞAKNIDURFALLI Í GRUNNLÖGN. LÖGN Í GRUNNI GETUR VERID PEH-PÍPA FRAMLENGÐ EDA PVC-PÍPA.

LEIDA SKAL HVERT NIDURFALLSRÖR EDA FLEIRI SAMEINUD Í ÖRUGGAN HRAUNSVELG UTAN VID HUSGRUNN. FYLLA SKAL UNDIR OG YFIR PÍPUR Í JÖRD MED SANDI.

AFRENNSLISVATN HITAVEITU SKAL Á SAMA MÁTA LEIDA Í PEH-RÖRI Í HRAUNSVELG, 10 TIL 15 m FRÁ HÚSI.

NEYSLUVATNSLAGNIR

NEYSLUVATNSLAGNIR INNAHÜSS SKULU VERA GALVANHÚDADAR STÁLPÍPUR TENGDAR MED SKRÚFUDUM TENGISTYKKJUM.

LÁRÉTTAR PÍPUR SKAL FESTA MED 2,0 m MILLIBILI. LÓDRÉTTAR PÍPUR SKAL FESTA Í PLÖTUR OG Í NÁND VID TÖPPUNARSTADI.

PÍPUR GRENNRI EN 32 mm SKULU EINANGRADAR MED 5 mm KLIMAFLEX SLÖNGUM. PÍPUR SVERARI EN 25 mm SKAL EINANGRA MED 20 mm ÞYKKUM GLERULLARHÓLKUM OG VEFJA MED MJÜKU PLASTI. KALDAVATNSPÍPUR SKAL VEFJA MED MJÜKU PLASTI UNDIR EINANGRUN.

VATNSLAGNIR SKULU ÞRÝSTIREYNDAR MED KÖLDU VATNI OG 10 kp/cm2 ÞRÝSTINGI, SEM SKAL STANDA Í 24 TÍMA.

EFNI OG VINNA SÉ Í SAMRÆMI VID ÍST 67 (SJÁ SÉRSTAKLEGA GREIN NR. 5 "ÝMIS ATRIDI VARDANDI PÍPULAGNIR").

KALDAVATNSHEIMÆÐ

KALDAVATNSHEIMÆÐ SKAL VERA PEH-PLASTPÍPA, ÞRÝSTIÞREP 6 kp/cm2. HANA SKAL LEGGJA Í SANDFYLLINGU.

FYRIR UTAN HÚSVEGG SKAL SETJA LOKA Á ÆDINA MED SPINDLI UPP UNDIR FRÁGENGID YFIRBORD.

HITALAGNIR

HITALAGNIR SKULU VERA SVARTAR STÁLPÍPUR DIN 2448, TENGDAR MED SKRÚFUDUM TENGISTYKKJUM.

PÍPUR GRENNRI EN 32 mm SKULU EINANGRADAR MED 5 mm KLIMAFLEX SLÖNGUM OG VAFDAR MED MJÜKU PLAST. PÍPUR SVERARI EN 25 mm SKAL EINANGRA MED 20 mm GLERULLARHÓLKUM OG VEFJA MED MJÜKU PLASTI.

LÁRÉTTAR PÍPUR SKAL FESTA UPP ÞANNIG, AD EKKI VERDI LENGRA MILLI FESTINGA EN 2,0 m. LÓDRÉTTAR PÍPUR SKAL FESTA Í PLÖTUR.

OFNAKERFI SKAL ÞRÝSTIREYNA MED KÖLDU VATNI OG 8 kg/cm2 VATNS-ÞRÝSTINGI, SEM STANDI Í 24 TÍMA.

EFNI OG VINNA SÉ Í SAMRÆMI VID REGLUGERDIR.

SKÝRINGAR

HREINLÆTISLAGNIR



HL	SKOLPLÖGN	REGNVATNSL.
VS	HANDLAUG	
EV	VATNSSALERNI	
SV	ELDHÚSVASKUR	
RV	STÁLVASKUR	
ST	RÆSTIVASKUR	
	STURTA	
GN	GÖLFNIDURFALL MED 60 mm VATNSLÁSI	
GNF	GÖTUNIDURFALL	
NF	NIDURFALL ÁN VATNSLÁSS	
ÞV	ÞVOTTAVÉL	
ÞN	ÞAKNIDURFALLSPÍPA	
SN	SVLANIDURFALLSPÍPA	
F	FALLPÍPA	
SML	STEYPUJÁRNSPÍPA	

NEYSLUVATNSLAGNIR

— — — —	KALT VATN
— — — —	HEITT VATN
— +	KALDUR KRANI
— +	HEITUR KRANI
BRS	BRUNASLANGA
SK	SLÖNGUKRANI

HITALAGNIR

— — — —	HITALÖGN FRAMRENNSLI
— — — —	HITALÖGN BAKRENNSLI
⊗	RENNILOKI

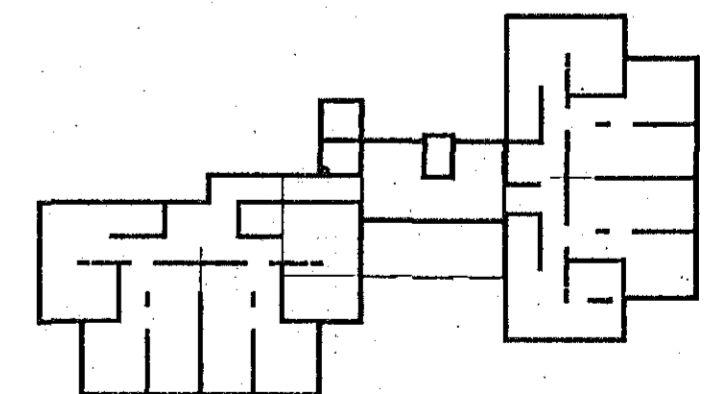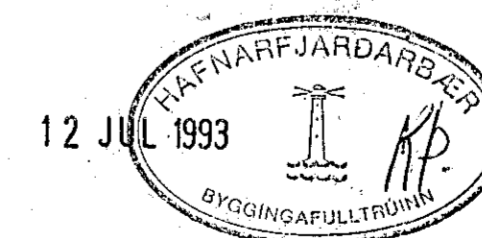

							VERKFRÆDISTOFA SIGURDAR THORODDSEN hf. VERKFRÆDIRÁDGJAFAR FRV				BYGGDAVERK HF			
							Talmni: Bréfasmi: Ármála 4 108 Reykjavík (91) 69 50 00 (91) 69 50 10 Glerárgötu 30 600 Akureyri (96) 2 25 43 (96) 1 11 90 Bjarnarbraut 8 310 Borgarnes (93) 7 13 17 (93) 7 13 11 Hafnarstræti 1 400 Ísafjörður (94) 37 08 (94) 39 65				SÓLVANGSVEGUR 3, HAFNARFIRDI HREINLÆTIS- OG HITALAGNIR - HEILD SKÝRINGAR			
Teikn. nr.	Tilvísun á teikningu	Br.	Dags.	Eðli breytingar	Br.	Yf.	Sp.	Hannað	Teiknað	Yfirfarið	Samþykkt	Dagsetning	Verk nr.	Teikn. nr.
								HP	HP	GH	Eiríkur Halldórsson	APRIL 1993	93.112	0.003