


SNID Í SVELGBRUNN 1:50

SKÓLPVATN:
 VS.....44x1.8= 79.2 l/s
 HL.....44x0.3= 13.2
 EV.....41x0.6= 24.6
 ST.....42x0.4= 16.8
 SV..... 2x0.6= 1.2
 RV..... 1x0.9= 0.9
 PV.....40x0.6= 24.0
 BV..... 1x1.8= 1.8
 GN100.6x1.8= 10.8
 MÁLRENNSLI 172.5 l/s (SAMTALS)

SENNILEGT RENNSLI UM 6 l/s
 LÖGN Ø150 ST - 1 min 8 %
 í sjálfhreinsun um 6.5 %

ANNAD AFRENNSLISVATN:
 REGNVATN OG AFRENNSLI HITAVEITU
 LEIDIST Í SVELGBRUNN

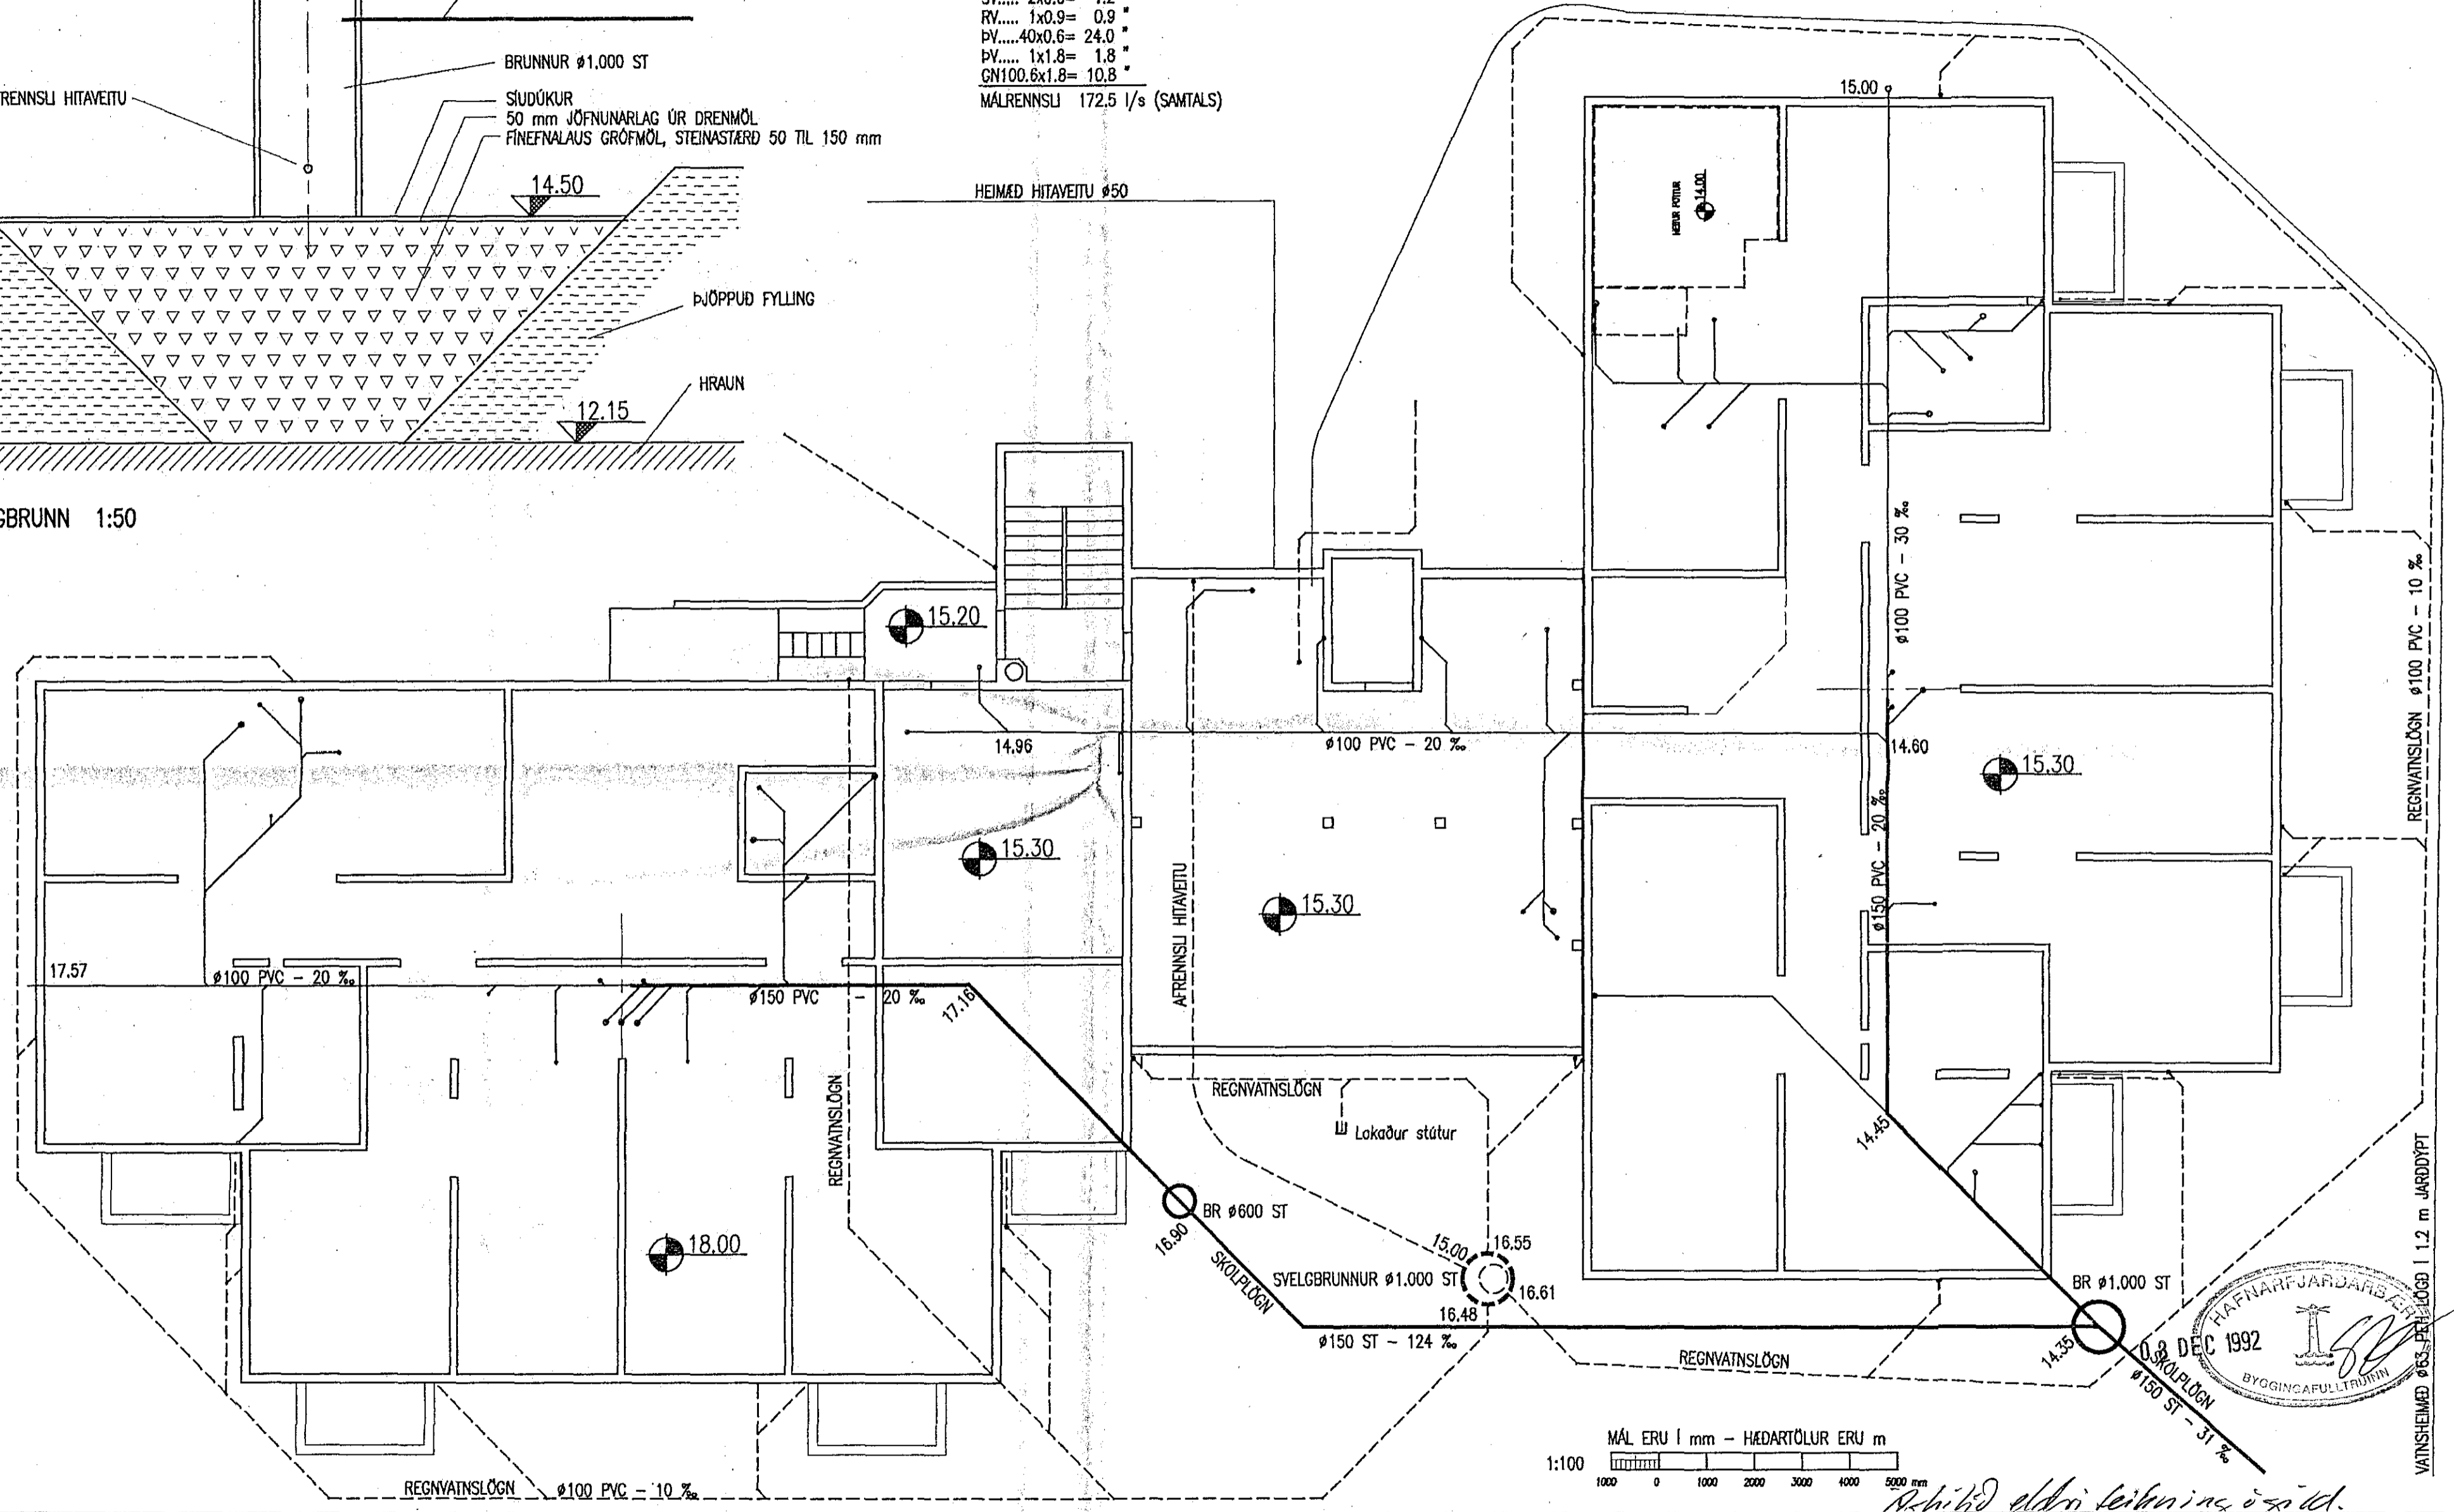

MÁL ERU í mm - HÆÐARTÖLUR ERU m
 1:100

Rehild eldri teikning útgáfa

				VST VERKFRÆDISTOFA SIGURDAR THORODDSEN hf. VERKFRÆDIRÁÐGJAFAR FRV				BYGGDAVERK HF						
				Talsmni: Bréfasmi: Ármúla 4 108 Reykjavík (91) 69 50 00 (91) 69 50 10 Glerárgötu 30 600 Akureyri (96) 2 25 43 (96) 1 11 90 Bjarnarbraut 8 310 Borgarnes (93) 7 13 17 (93) 7 13 11 Hafnarstræti 1 400 Ísafjörður (94) 37 08 (94) 39 65				SÓLVANGSVEGUR 1 - 3 FYRRI HLUTI HREINLÆTIS- OG HITALAGNIR - HEILD YFIRLITSMYND FRÁVEITULAGNIR Í GRUNNI, VATNSHEIMÆÐ, SVELGBRUNNUR						
Teikn. nr.	Tilvisun á teikningu	Br.	Dags.	Eðli breytingar	Br.	Yf.	Sp.	Hannað	Teiknað	Yfirfarið	Samþykkt	Dagsetning	Verk nr.	Teikn. nr.
								HP	HP	GH	Guðrún Halldóttir	JANÚAR 1992	91.150	0.002