

FRÁVEITULAGNIR UTANHÜSS

SKOLPLÖGN UTANHÜSS SKAL VERA ÚR STEYPTUM PÍPUM SEM ÞÉTTAÐAR ERU MED GUMMIHRINGJUM, EN GREINAR SJÁ FRÁVEITULAGNIR Í GRUNNI

FRÁGANGUR OG FYLLING AD PÍPUNUM SKAL VERA Í SAMRÆMI VID ISLENSKAN STADAL UM FRÁGANG LAGNA Í JÖRD (SJÁ ÍST 65).

PÍPUR SKAL LEGGJA ÞANNIG AD ÞÆR HVÍLI Á BELGNUM EN EKKI Á MUFFUM.

LÖGN SKAL VERA BEIN MILLI STEFNUBREYTIÞUNKA.

FRÁVEITULAGNIR Í GRUNNI

SKOLPLÖGN Í GRUNNI SKAL VERA PVC-PLASTPÍPUR SEM ÞÉTTAÐAR ERU MED GUMMIHRINGJUM.

FRÁGANGUR OG FYLLING AD PÍPUNUM SKAL VERA Í SAMRÆMI VID ISLENSKAN STADAL UM FRÁGANG LAGNA Í JÖRD (SJÁ ÍST 65).

PÍPUR SKAL LEGGJA ÞANNIG AD ÞÆR HVÍLI Á BELGNUM EN EKKI Á MUFFUM.

LÖGN SKAL VERA BEIN MILLI STEFNUBREYTIÞUNKA.

MERKTAR FALLPÍPUR (F100-SML) SKULU VERA ÚR STEYPUJARNI.

REGNVATNSLAGNIR

PÍPUR ÚR RENNUNIDURFÖLLUM SKULU VERA Ø75 PEH-PLASTRÖR ÞÆR SKULU VERA SODNAR SAMAN Í EINA LENGJU FRÁ ÞAKNIDURFALLI Í GRUNNLÖGN. LÖGN Í GRUNNI GETUR VERIÐ PEH-PIPA FRAMLENGD EDA PVC-PIPA.

LEIDA SKAL HVERT NIDURFALLSRÖR EDA FLEIRI SAMEINUD Í ÖRUGGAN HRAUNSVELG UTAN VID HUSGRUNN. FYLLA SKAL UNDIR OG YFIR PÍPUR Í JÖRD MED SANDI.

AFRENNSLISVATN HITAVEITU SKAL Á SAMA MÁTA LEIDA Í PEH-RÖRI Í HRAUNSVELG, 10 TIL 15 m FRÁ HÚSI.

NEYSLUVATNSLAGNIR

NEYSLUVATNSLAGNIR INNHÄUSS SKULU VERA GALVANHÜDAÐAR STÁLPÍPUR TENGDAR MED SKRUFUDUM TENGISTYKKJUM.

LÁRÉTTAR PÍPUR SKAL FESTA MED 2,0 m MILLIBILI. LÖDRÉTTAR PÍPUR SKAL FESTA Í PLÖTUR OG Í NÁND VID TÖPPUNARSTADI.

PÍPUR GRENNRI EN 32 mm SKULU EINANGRAÐAR MED 5 mm KLIMAFLEX SLÖNGUM. PÍPUR SVÉRARI EN 25 mm SKAL EINANGRA MED 20 mm ÞYKKUM GLERULLARHÖLKUM OG VEFJA MED MJÜKU PLASTI. KALDAVATNSPÍPUR SKAL VEFJA MED MJÜKU PLASTI UNDIR EINANGRUN.

VATNSLAGNIR SKULU ÞRÝSTIREYNDAR MED KÖLDU VATNI OG 10 kp/cm2 ÞRÝSTINGI, SEM SKAL STANDA Í 24 TÍMA.

EFNI OG VINNA SÉ Í SAMRÆMI VID ÍST 67 (SJÁ SÉRSTAKLEGA GREIN NR. 5 "YMIS ATRIDI VARDANDI PÍPULAGNIR").

KALDAVATNSHEIMÆÐ

KALDAVATNSHEIMÆÐ SKAL VERA PEH-PLASTPIPA, ÞRÝSTIÞREP 6 kp/cm2. HANA SKAL LEGGJA Í SANDFYLLINGU.

FYRIR UTAN HÚSVEGG SKAL SETJA LOKA Á ÆDINA MED SPINDLI UPP UNDIR FRÁGENDI YFIRBORD.

HITALAGNIR

HITALAGNIR SKULU VERA SVARTAR STÁLPÍPUR DIN 2448, TENGDAR MED SKRUFUDUM TENGISTYKKJUM.

PÍPUR GRENNRI EN 32 mm SKULU EINANGRAÐAR MED 5 mm KLIMAFLEX SLÖNGUM OG VAFÐAR MED MJÜKU PLAST. PÍPUR SVÉRARI EN 25 mm SKAL EINANGRA MED 20 mm GLERULLARHÖLKUM OG VEFJA MED MJÜKU PLASTI.

LÁRÉTTAR PÍPUR SKAL FESTA UPP ÞANNIG, AD EKKI VERDI LENGRA MILLI FESTINGA EN 2,0 m. LÖDRÉTTAR PÍPUR SKAL FESTA Í PLÖTUR.

OFNAKERFI SKAL ÞRÝSTIREYNA MED KÖLDU VATNI OG 8 kg/cm2 VATNS-ÞRÝSTINGI, SEM STANDI Í 24 TÍMA.

EFNI OG VINNA SÉ Í SAMRÆMI VID REGLUGERDIR.

SKÝRINGAR

HREINLETISLAGNIR


HL	SKOLPLÖGN
VS	HANDLAUG
EV	VATNSSALERNI
SV	ELDHÚSVASKUR
RV	STÁLVASKUR
ST	RÆSTIVASKUR
	STURTA
GN	GÖLFNIDURFALL MED 60 mm VATNSLÁSI
GNF	GÖTUNIDURFALL
NF	NIDURFALL ÁN VATNSLASS
ÞV	ÞVOTTAVÉL
ÞN	ÞAKNIDURFALLSPÍPA
SN	SVALANIDURFALLSPÍPA
F	FALLPIPA
SML	STEYPUJARNSPIPA

NEYSLUVATNSLAGNIR

---	KALT VATN
---	HEITT VATN
---	KALDUR KRANI
---	HEITUR KRANI
BRS	BRUNASLANGA
SK	SLÖNGUKRANI

HITALAGNIR

---	HITALÖGN FRAMRENNSLI
---	HITALÖGN BAKRENNSLI
---	RENNILOKI

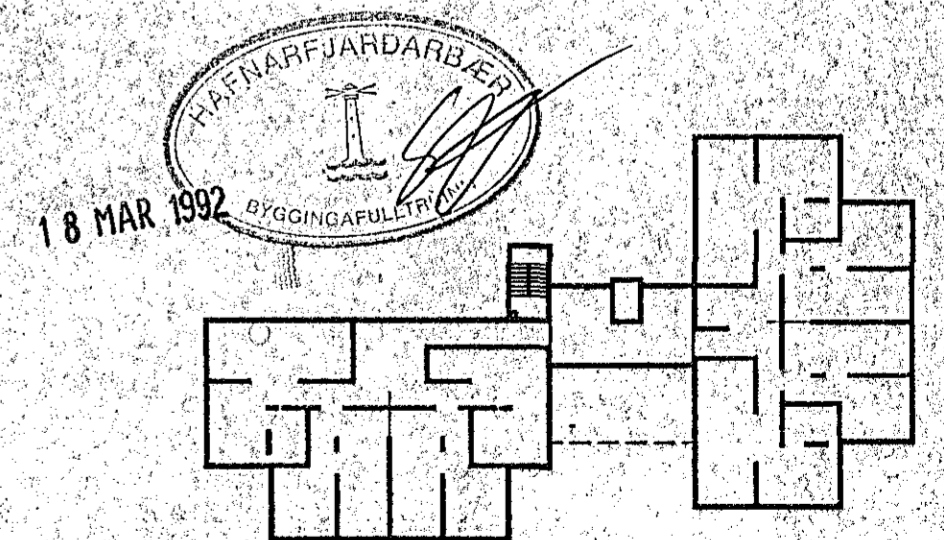

VERKFRÆÐISTOFA SIGURÐAR THORODDSEN hf.
VERKFRÆÐIRÁÐGJAFAR FRV

Ármúla 4	108 Reykjavík	Talsmni:	Bréfastmi:
Glerárgötu 30	600 Akureyri	(91) 69 50 00	(91) 69 50 10
Bjarnarbraut 8	310 Borgarnes	(96) 2 25 43	(96) 1 11 90
Hafnarstræti 1	400 Ísafjörður	(93) 7 13 17	(93) 7 13 11
		(94) 37 08	(94) 39 65

BYGGDAVERK HF

SÓLVANGSVEGUR 1-3 FYRRI HLUTI
HREINLETIS- OG HITALAGNIR - HEILD
SKÝRINGAR

Telkn. nr.	Tilvísun á teikningu	Br.	Dags.	Eðli breytingar	Br.	Yf.	Sp.	Hannað	Telknað	Yfirfarið	Samþykkt	Dagsetning	Verk nr.	Telkn. nr.
								HP	HP	GM	Guðrún Halldóttir	JANÚAR 1992	91.150	0.003