


MÁL ERU í mm - HÆÐARTÖLUR ERU m

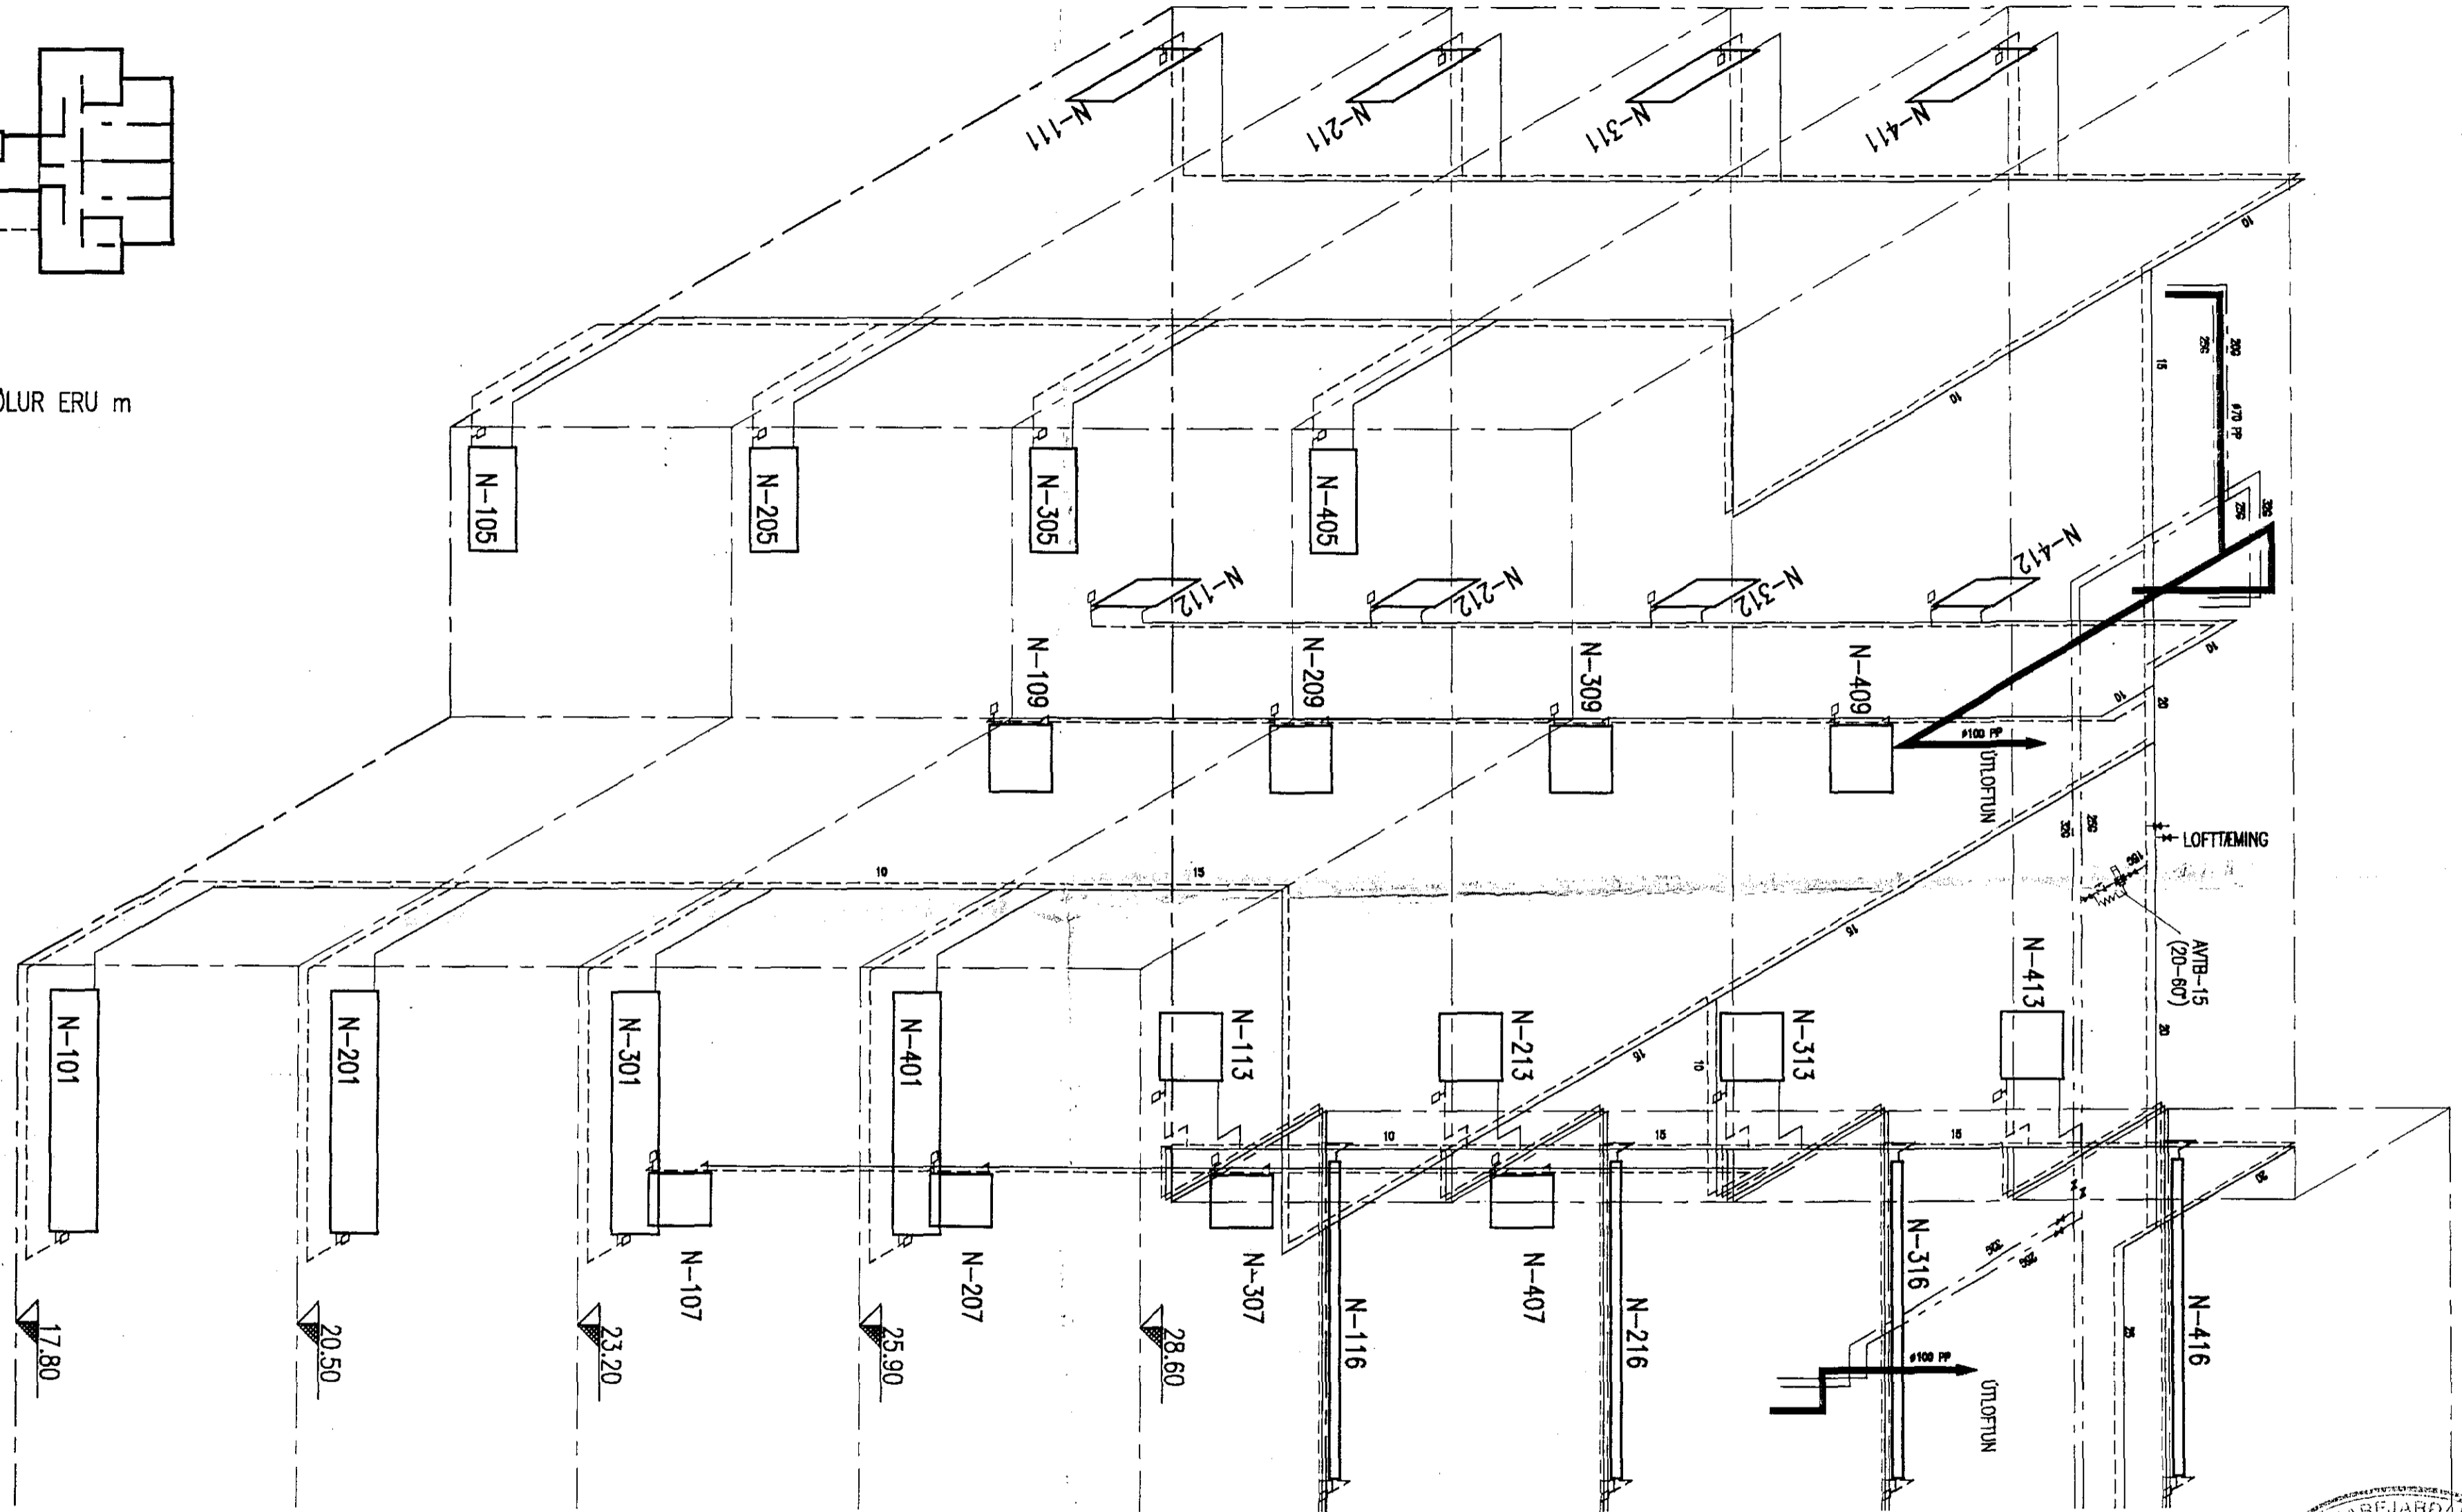

14 JUL 1993



VST VERKFRÆDISTOFA SIGURDAR THORODDSEN hf.
VERKFRÆDIRÁÐGJAFAR FRV

Armála 4	108 Reykjavík	Talsími:	(91) 69 50 00	Bréfasími:	(91) 69 50 10
Glergötu 30	800 Akureyri	(96) 2 25 43	(96) 1 11 90		
Bjarnarbraut 8	310 Borgarnes	(93) 7 13 17	(93) 7 13 11		
Hafnarstræti 1	400 Ísafjörður	(94) 37 08	(94) 39 65		

BYGGDAVERK HF

SÓLVANGSVEGUR 3, HAFNARFIRÐI
HREINLETIS- OG HITLAGNIR - NORDURÁLMA
KERFISMYND HITLAGNA OG FRÁVEITUL., VATNSL. Í RISHÆÐ

Teikn. nr.	Tilvísun á teikningu	Br.	Daga.	Eðill breytingar	Br.	Yf.	Sp.	Hannað HP	Teiknað HP	Yfirráð GH	Sambýskt Einar M. Hallgrímsson	Dagsetning MAI 1993	Verk nr. 93.112	Teikn. nr. 3.108
------------	----------------------	-----	-------	------------------	-----	-----	-----	--------------	---------------	---------------	-----------------------------------	------------------------	--------------------	---------------------