
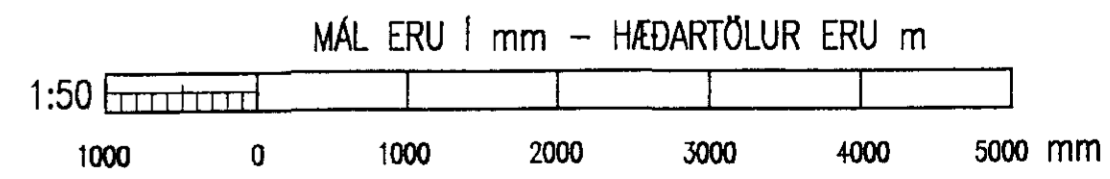


SNID A-A | PLÖTUBRÚN 1:10

- SKÝRINGAR**
- GAT Í PLÖTU, axb mm
BREIDD x VÍÐD
 - GAT Í VEGG, bxb-Hn
BREIDD x GATHÆÐ--HÆÐ NEDRI BRÚNAR
 - VEGGRAUF LÖDRÉTT, bxbxb-Hn
BREIDD x DÝPT x HÆÐ--HÆÐ NEDRI BRÚNAR
 - VEGGRAUF LÁRÉTT, bxbxb-Hn
LENGD x DÝPT x HÆÐ--HÆÐ NEDRI BRÚNAR
 - GRÖP Í PLÖTU, lxbxd
LENGD x BREIDD x DÝPT

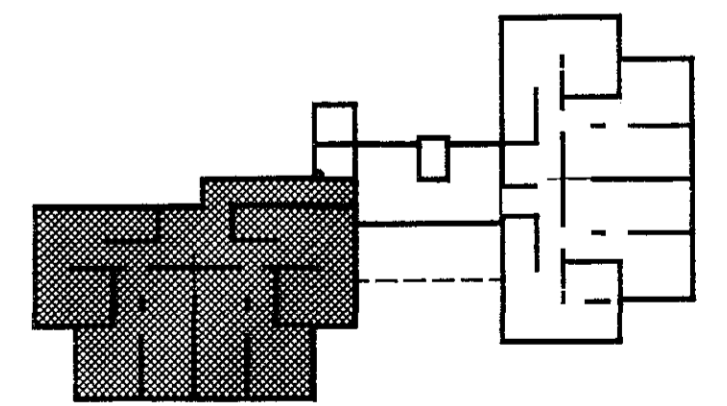

				VST VERKFRÆDISTOFA SIGURDAR THORODDSEN hf. VERKFRÆDIRÁÐGJAFAR FRV				BYGGDAVERK HF						
				Armála 4 108 Reykjavík Talsími: (91) 69 50 00 Glerargötu 30 600 Akureyri (96) 2 25 43 Bjarnarbraut 8 310 Borgarnes (93) 7 13 17 Hafnarstræti 1 400 Ísafjörður (94) 37 08				Bréfasími: (91) 69 50 10 (96) 1 11 90 (93) 7 13 11 (94) 39 65						
Teikn. nr.	Tilvísun á teikningu	Br.	Dags.	Eðli breytingar	Br.	Yf.	Sp.	Hannað	Teiknað	Yfirfarið	Samþykkt	Dagsetning	Verk nr.	Teikn. nr.
								HP	HP	GN	Guðm Hallgrímsson	APRIL 1993	93.112	3.403