

OFNASKRÁ:

HITAVEITA T=80°C



ΔT = 40° C

NR.	REIKNAD HITATAP W	HÁMARKS-		VIÐMIÐUNAROFNAR			STADS: STÚTA	STÆRD STÚTA mm
		HÆD mm	LENGD mm	TEGUND	HÆD mm	LENGD mm		
<b>3.HÆD</b>								
S-301	1.703	400	2.400	Voryl B	400	2.260	BC	10
S-302	721	400	1.000	' B	400	970	CD	10
S-303	721	400	1.000	' B	400	970	CD	10
S-304	1.703	400	2.400	' B	400	2.260	AD	10
S-305	1.225	400	1.000	' E	400	970	CD	10
S-306	1.225	400	1.000	Voryl E	400	970	AB	10
S-307	250	600	500	' 1	600	480	CD	10
S-308	250	600	500	' 1	600	480	AB	10
S-309	544	600	650	' 2	600	640	CD	10
S-310	544	600	650	' 2	600	640	AB	10
S-311	1.225	400	1.000	Voryl E	400	970	CD	10
S-312	246	600	500	' 1	600	480	CD	10
S-313	410	600	650	' A	600	640	CD	10
S-314	246	600	500	' 1	600	480	AB	10
S-315	1.225	500	1.000	' E	400	970	AB	10
<b>2.HÆD</b>								
S-201	1.503	400	2.400	Voryl B	400	2.100	BC	10
S-202	625	400	1.000	' B	400	810	CD	10
S-203	625	400	1.000	' B	400	810	CD	10
S-204	1.503	400	2.400	' B	400	2.100	AD	10
S-205	1.225	400	1.000	' E	400	970	CD	10
S-206	1.225	400	1.000	Voryl E	400	970	AB	10
S-207	210	600	500	' 1	600	480	CD	10
S-208	210	600	500	' 1	600	480	AB	10
S-209	499	600	650	' 2	600	640	CD	10
S-210	499	600	650	' 2	600	640	AB	10
S-211	890	400	1.000	Voryl E	400	810	CD	10
S-212	245	600	500	' 1	600	480	CD	10
S-213	357	600	650	' A	600	640	CD	10
S-214	245	600	500	' 1	600	480	AB	10
S-215	890	400	1.000	' E	400	810	AB	10
<b>1.HÆD</b>								
S-101	1.631	400	2.400	Voryl B	400	2.260	BC-T	10
S-102	687	400	1.000	' B	400	970	CD-T	10
S-103	687	400	1.000	' B	400	970	CD	10
S-104	1.631	400	2.400	' B	400	2.260	AD-T	10
S-105	1.225	400	1.000	' E	400	970	CD-T	10
S-106	1.225	400	1.000	Voryl E	400	970	AB-T	10
S-107	233	600	500	' 1	600	480	CD-T	10
S-108	233	600	500	' 1	600	480	AB-T	10
S-109	233	600	500	' 1	600	480	AB-T	10
S-110	528	600	650	' 2	600	640	AB-T	10
S-111	1.078	400	1.000	Voryl E	400	810	CD-T	10
S-113	391	600	650	' A	600	640	CD-T	10
S-114	243	600	500	' 1	600	480	AB-T	10
S-115	1.088	400	1.000	' E	400	810	AB-T	10

VIÐ ALLA OFNA SKAL SETJA FJVR-10,  
VATNSHITASTÝRÐA LOKA, STILLITÉ OG  
LOFTSKRÚFUR.

Á OFNA MED STÚTMERKI "T" SKAL SETJA  
10 mm TÆMINGARLOKA

OFNA OG HITALAGNIR SKAL PRÓFA  
MED 0.8 MPa VATNSPRÝSTINGI  
Í EINN SÓLARHRING.

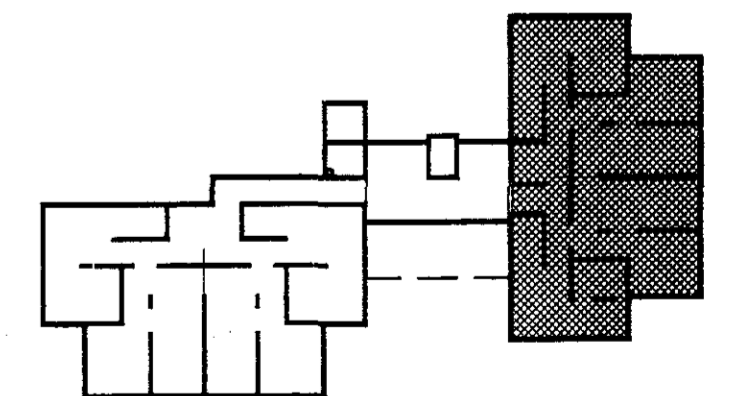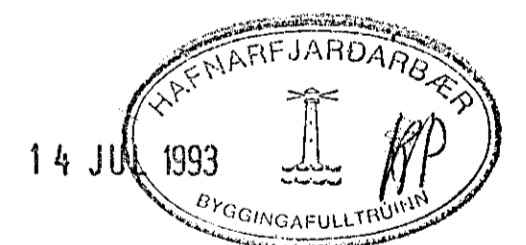

**VST** VERKFRÆDISTOFA SIGURDAR THORODDSEN hf.  
VERKFRÆDIRÁÐGJAFAR FRV

Armúla 4 108 Reykjavík (91) 69 50 00 (91) 69 50 10  
Glerárgötu 30 600 Akureyri (96) 2 25 43 (96) 1 11 90  
Bjarnarbraut 8 310 Borgarnes (93) 7 13 17 (93) 7 13 11  
Hafnarstræti 1 400 Ísafjörður (94) 37 08 (94) 39 65

**BYGGDAVERK HF**

SÓLVANGSVEGUR 3, HAFNARFIRÐI  
HREINLÆTIS- OG HITALAGNIR - SUDURÁLMA  
OFNASKRÁ

Teikn. nr.	Tilvisun á teikningu	Br.	Dags.	Eðli breytingar	Br.	Yf.	Sp.	Hannab HP	Teiknað HP	Yfirfarið EH	Sambýskt Einar Hallgrímsson	Dagsetning MAI 1993	Verk nr. 93.112	Teikn. nr. 1.109
------------	----------------------	-----	-------	-----------------	-----	-----	-----	--------------	---------------	-----------------	--------------------------------	------------------------	--------------------	---------------------