


GREINSTOKKAR LIGGI Í ÞAKEINANGRUN  
 SAFNKASSA OG SAFNSTOKKA SKAL HITAEINANGRA  
 MED 50 mm STEINULLARMOTTUM OG VEFJA  
 MED MJÓKU PLASTI  
 SAFNKASSAR SKULU VERA OPNANLEGIR  
 VEGNA HREINSUNAR

14 JU 1993  
 HAFNARFJARDARBER  
 BYGGINGAFULLTRÚINN

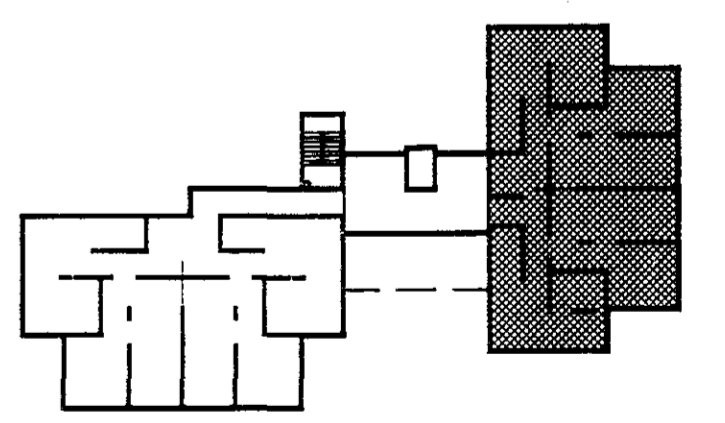

MÁL ERU Í mm - HÆDARTÖLUR ERU m  
 1:50  
 1000 0 1000 2000 3000 4000 5000 mm

				<b>VST</b> VERKFRÆDISTOFA SIGURDAR THORODDSEN hf. VERKFRÆÐIRÁÐGJAFAR FRV				<b>BYGGDAVERK HF</b>						
				Armála 4 108 Reykjavík (91) 69 50 00 (91) 69 50 10 Glerárgáta 30 600 Akureyri (96) 2 25 43 (96) 1 11 90 Bjarnarbraut 8 310 Borgarnes (93) 7 13 17 (93) 7 13 11 Hafnarstræti 1 400 Ísafjörður (94) 37 08 (94) 39 65				SÓLVANGSVEGUR 3, HAFNARFIRDI LOFTRÆSING - SUÐURÁLMA STOKKAR Í RISHÆÐ, ÞAKBLÁSARI						
Teikn. nr.	Tilvisun a teikningu	Br.	Dags.	Eðli breytingar	Br.	Yf.	Sp.	Hannað	Teiknað	Yfirfarið	Samþykkt	Dagsetning	Verk nr.	Teikn. nr.
								HP	HP	EH	Eiður Hallgrímsson	APRIL 1993	93.112	1.305