



**SKÓLPVATN:**

VS..... 29x1.8= 52.2 l/s  
 HL..... 29x0.3= 8.7  
 EV..... 29x0.6= 17.4  
 ST..... 28x0.4= 11.2  
 PV..... 28x0.6= 16.8  
 RV..... 1x0.9= 0.9  
 GN100... 3x1.8= 5.4  
**MÁLRENNSLI 112.6 l/s**

**ANNAD AFRENNSLISVATN:**

REGNVATN OG AFRENNSLI HITAVEITU  
 LEIDIST Í SVELGBRUNN

SENNILEGT RENNSLI UM 5 l/s  
 LÖGN Ø150 ST - 1 min 6 %  
 í sjálfhrensun um 7 %

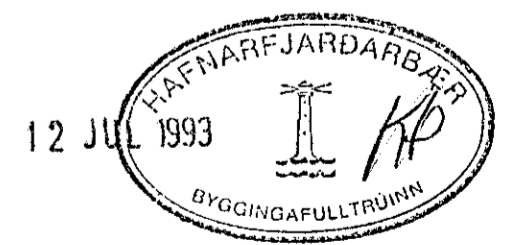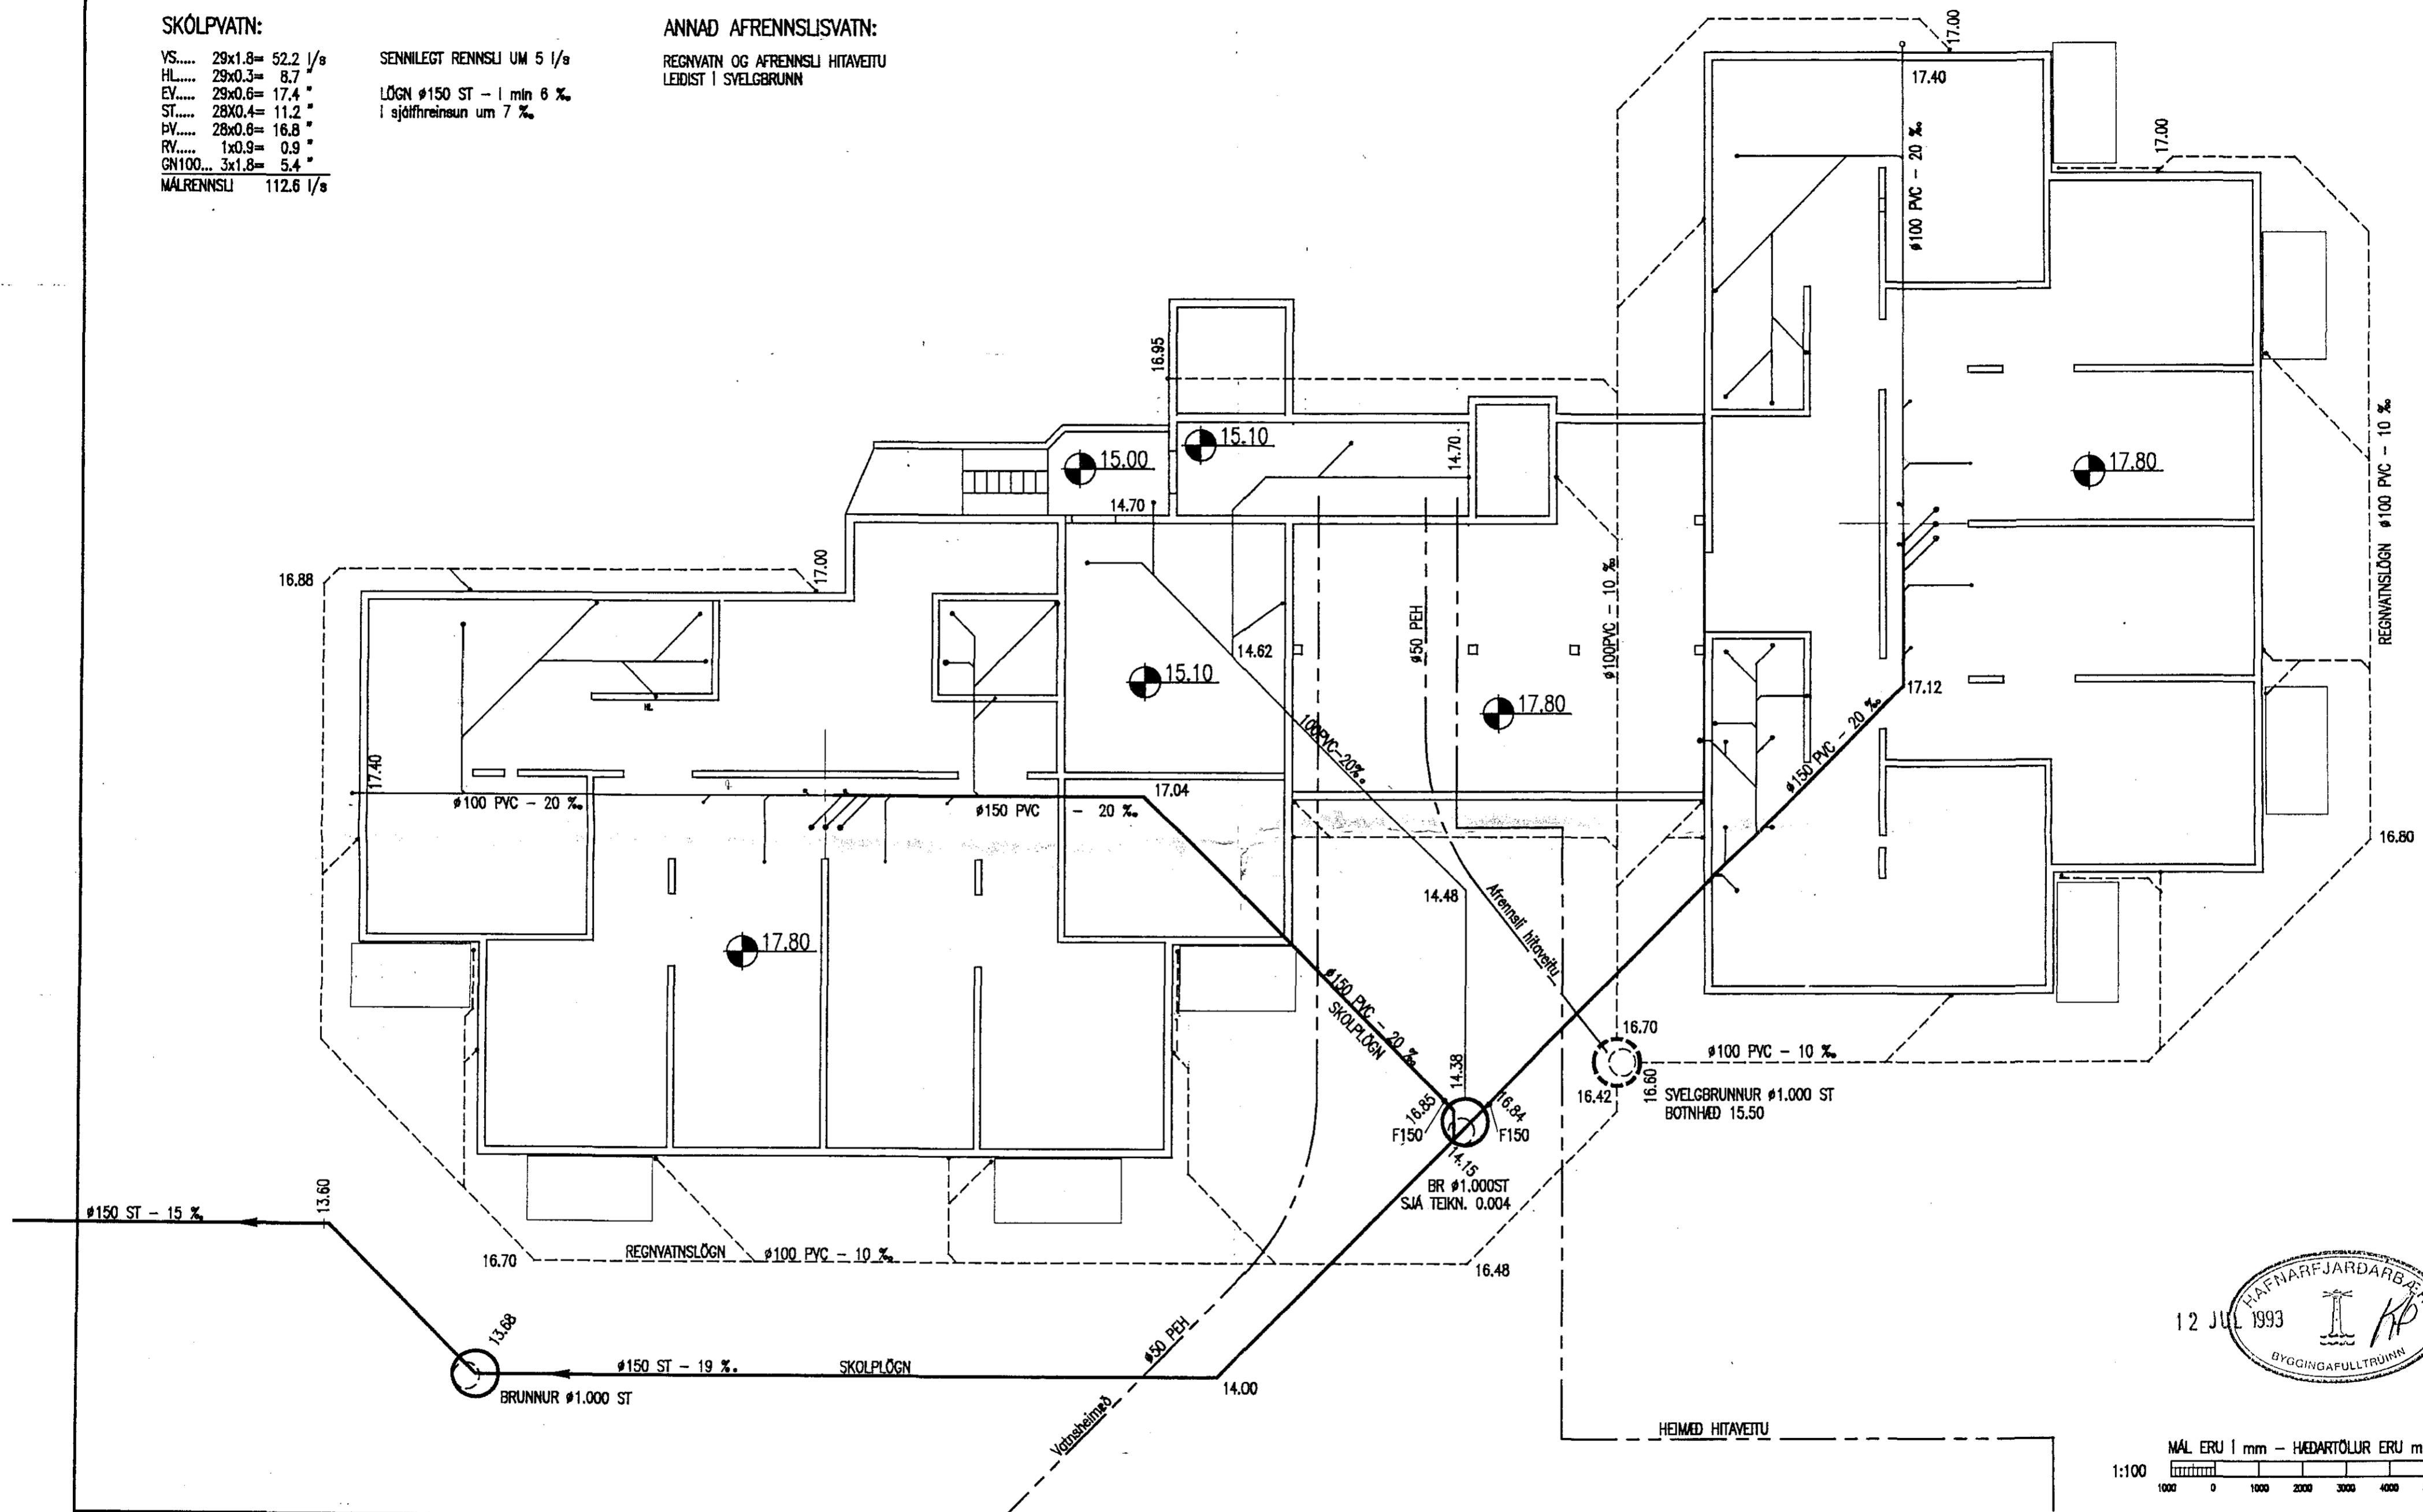

MÁL ERU 1 mm - HEDARTÖLUR ERU m  
 1:100  
 0 1000 2000 3000 4000 5000 mm

**VST** VERKFRÆDISTOFA SIGURDAR THORODDSEN hf.  
 VERKFRÆDIRÁDGJAFAR FRV  
 Talsími: (91) 69 50 00  
 Armála 4 108 Reykjavík  
 Glerárgötu 30 600 Akureyri  
 Bjarnarbraut 8 310 Borgarnes  
 Hafnarstræti 1 400 Laufjörður

**BYGGDAVERK HF**  
 SÓLVANGSVEGUR 3, HAFNARFIRÐI  
 HREINLÆTIS- OG HITALAGNIR - HEILD  
 FRÁVEITULAGNIR Í GRUNNI, VATNSHEIMÆÐ, HEIMÆÐ HITAVEITU  
 YFIRLITSMYND

Teikn. nr.	Tilfærslu á teikningu	Br.	Daga.	Eðli breytingar	Br.	Yf.	Sp.	Hönnuð	Teiknuð	Yfirfarið	Sampykkt	Dagsetning	Verk nr.	Teikn. nr.
								HP	HP	EH	Eiður Halldórsson	MARS 1993	93.112	0.002