

Skýringar:

Hæð rofa sé 100 cm. frá fullfrágengnu gölfi

Hæð tengla við rofa sé í sömu hæð og beir

Hæð tengla í eldhúsi, geymslu og hvíllahúsi

sé 110 cm, aðrir tenglar séu í 20 cm frá


fullfrágengnum gölfum.

Pipur séu 1/2" og vit 3x1.5"

Málstraumur rofa og tengla skal vera 10A

nema annars

sé gellið

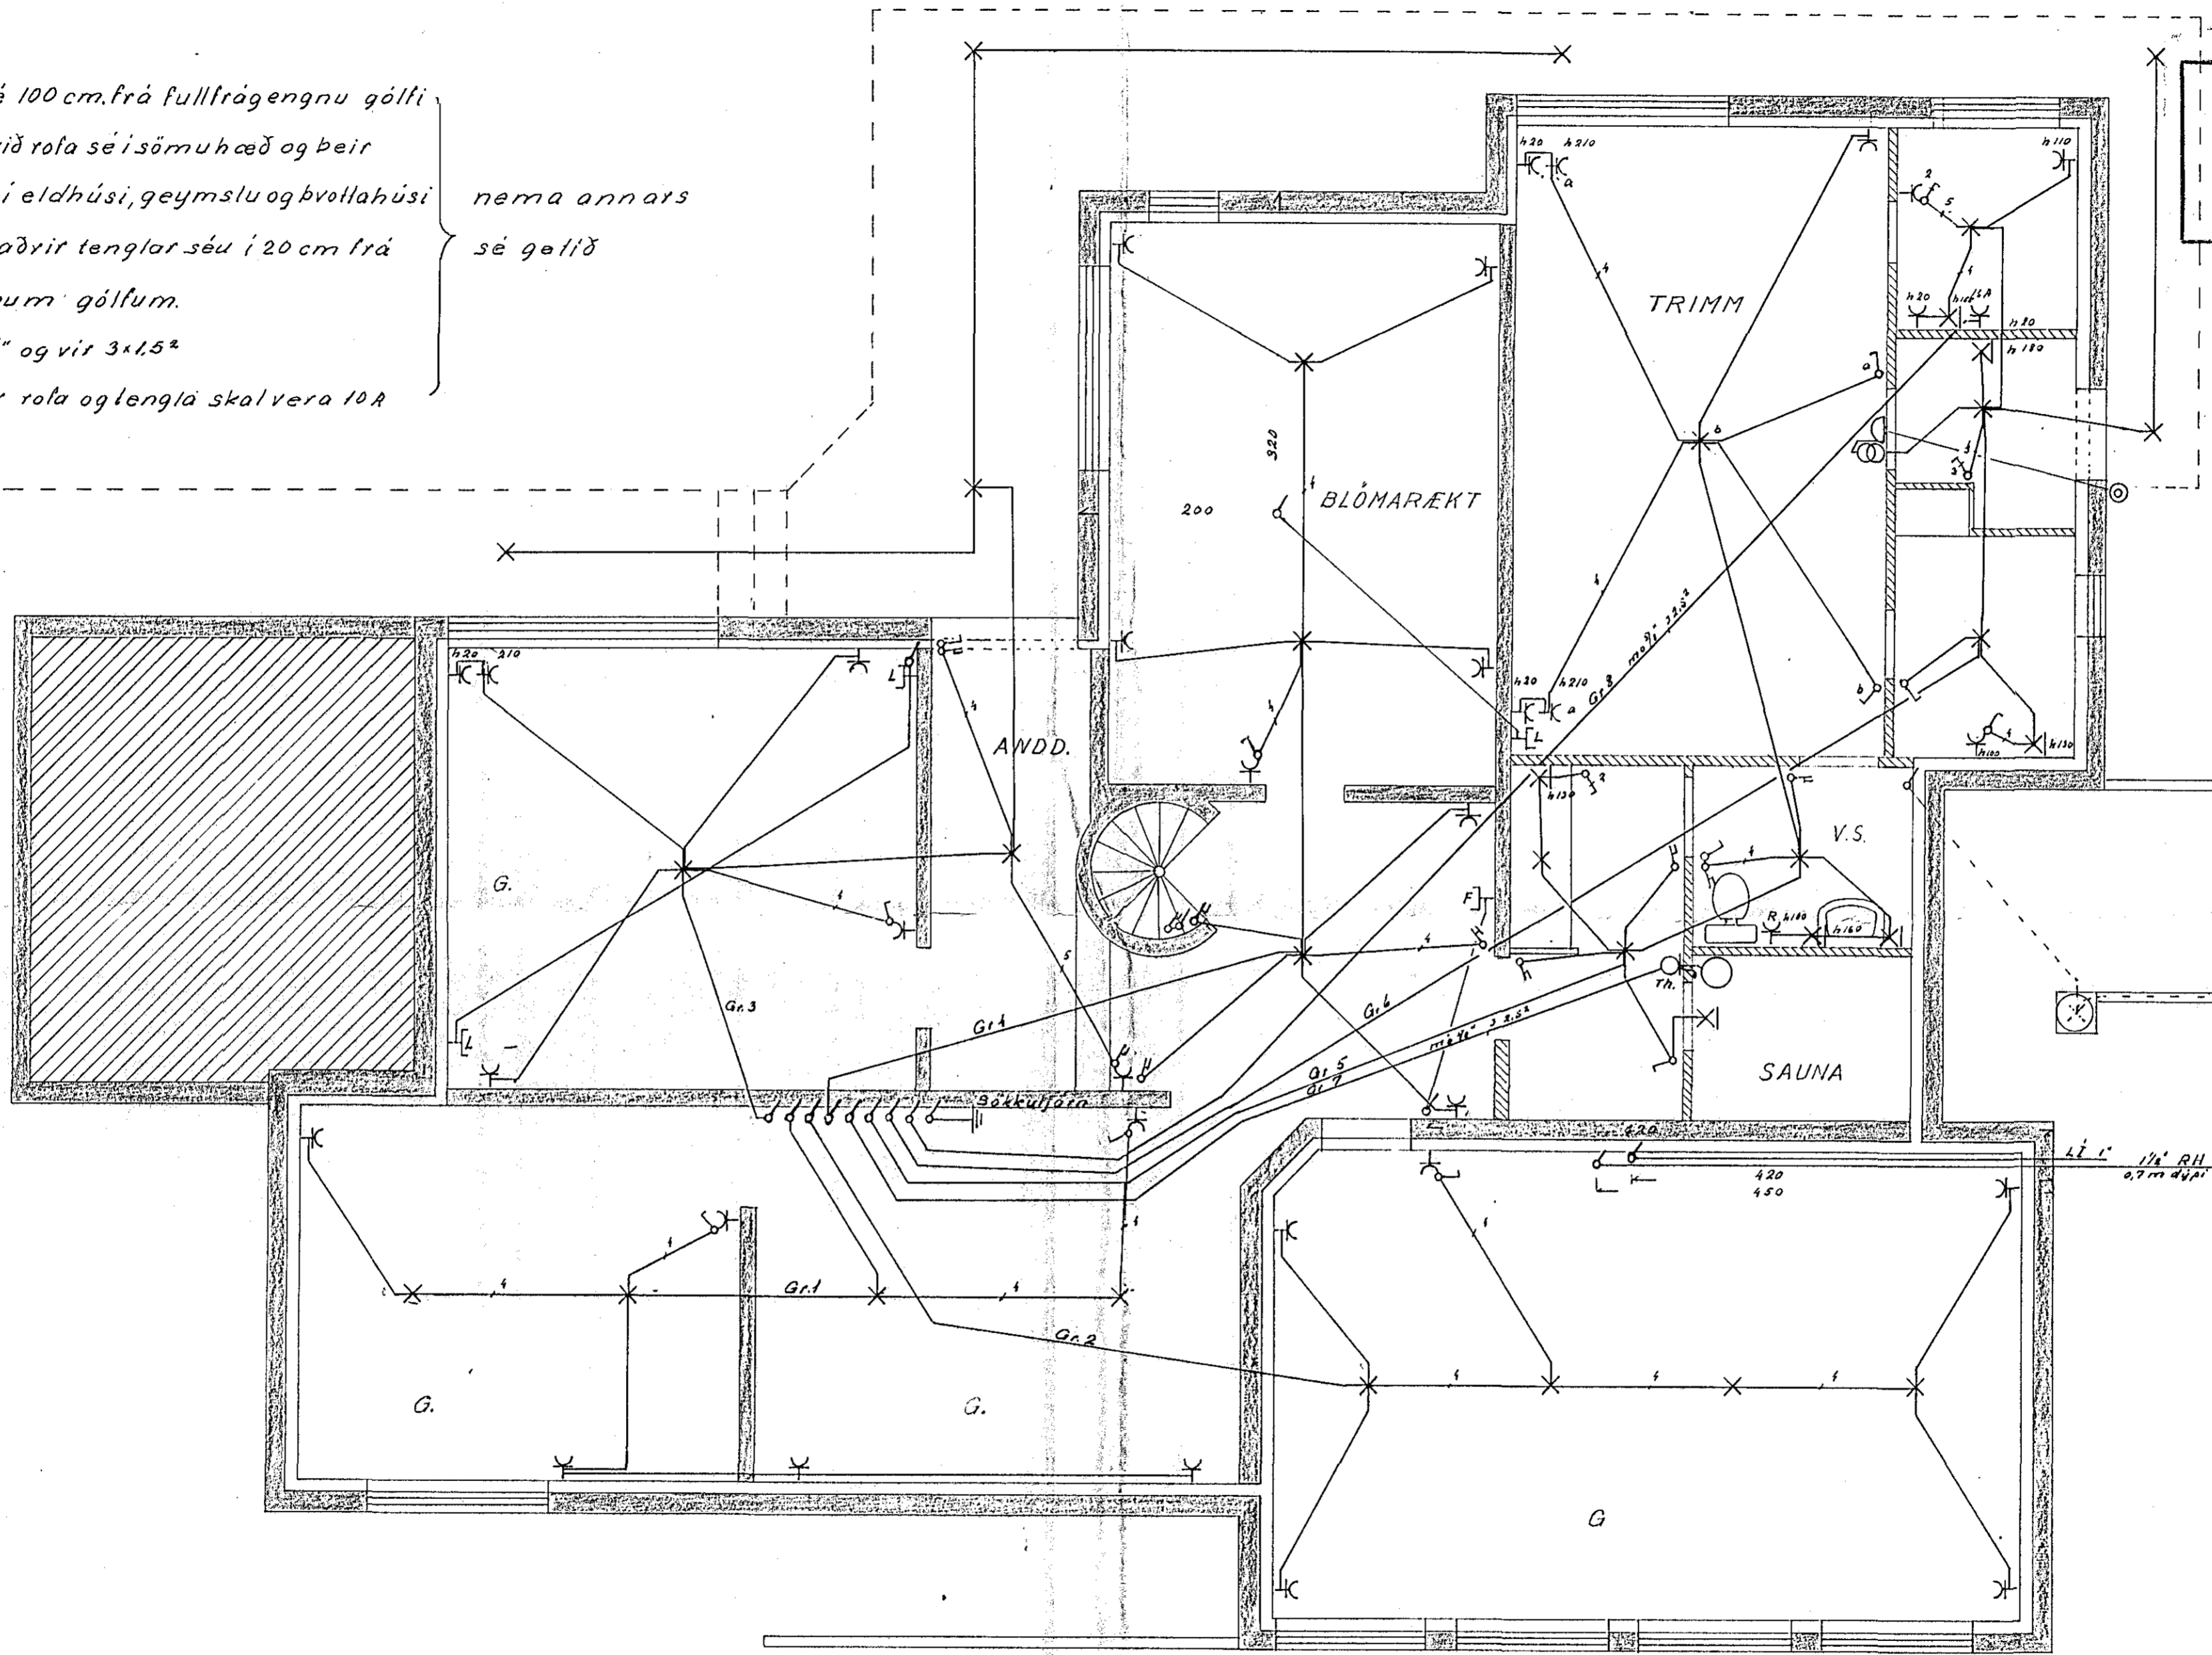

Húsvéita nr. 2598 Telkning nr. 1806
 Samþykkt þ. 2-8 1979
 f. h. RÁFVEITU HAFNARFJARDAR
 Jóns Guðnason
 Eftirlitmaður raflagna

Ísantök samþykkt 31.17. 1979
 f. h. RÁFVEITU HAFNARFJARDAR
 Albert Guðinsson

KJALLARI

TEIKNISTOFA STEFÁNS V. ÞORSTEINSSONAR	
ARNARHRAUNI 36 SÍMI 52136	
SEVANGUR 23	H.SÍÐ T.SÍÐ S.
HAFNARFIRÐI	M. 1:50
RAFLÖGN.	N. 340 Bl. 1 af 3
	D. 78 11 07
	Stefán Þorsteinsson