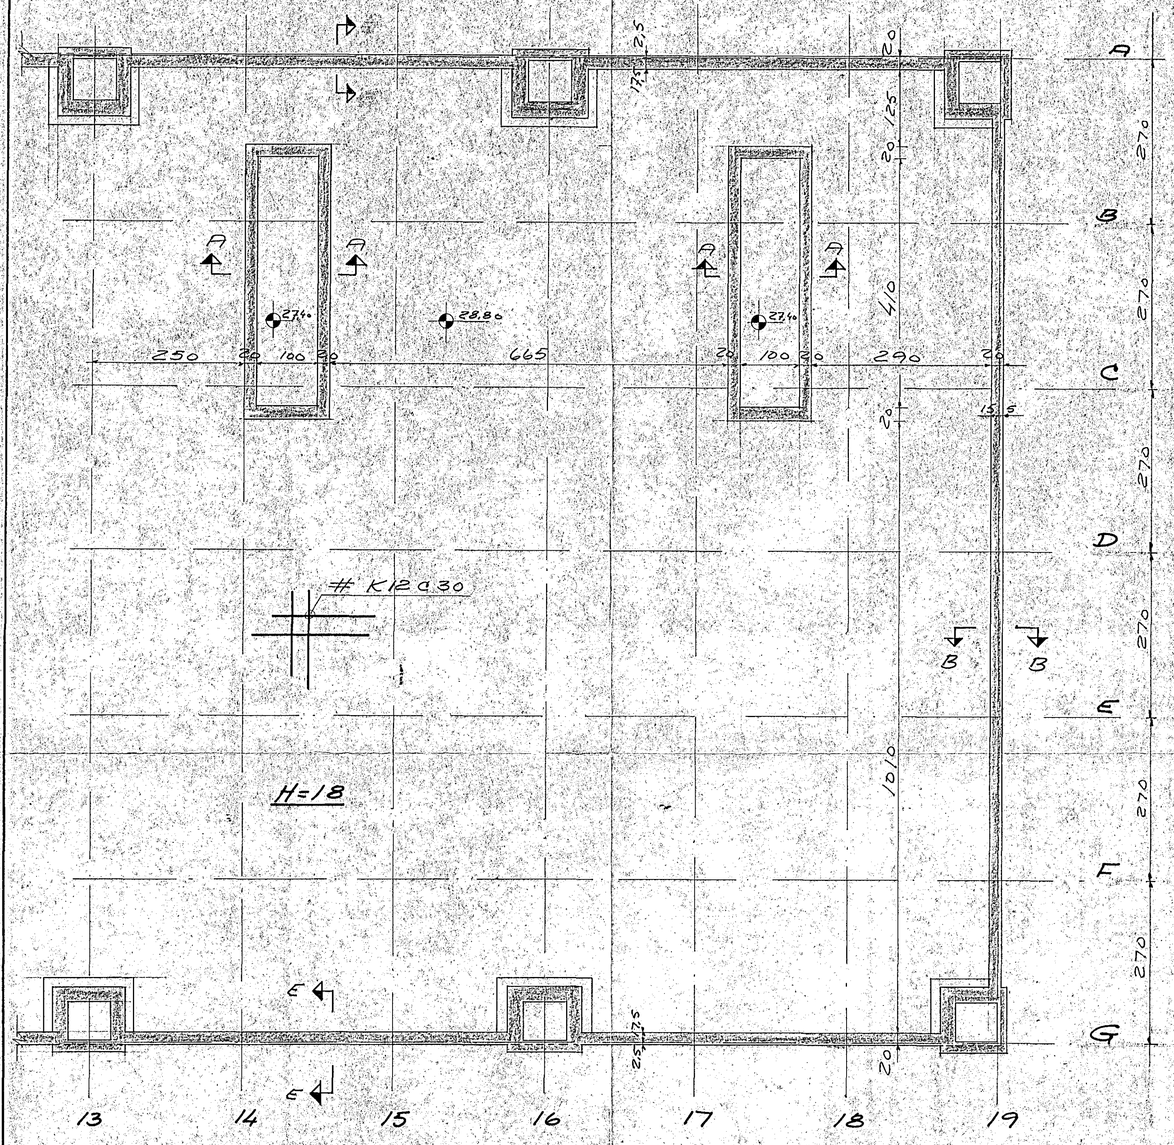

SNIÐ A-A 1:20

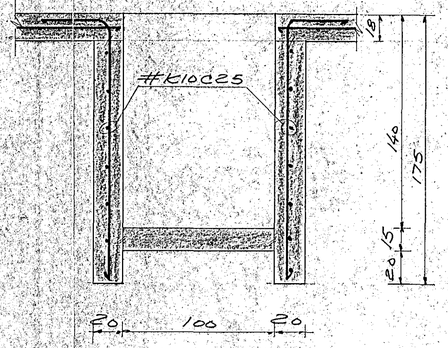

SNIÐ B-B 1:20

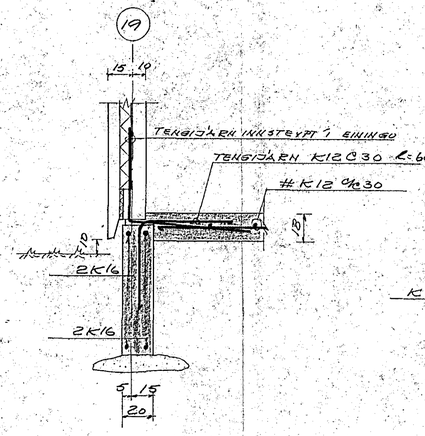

SNIÐ C-C 1:20

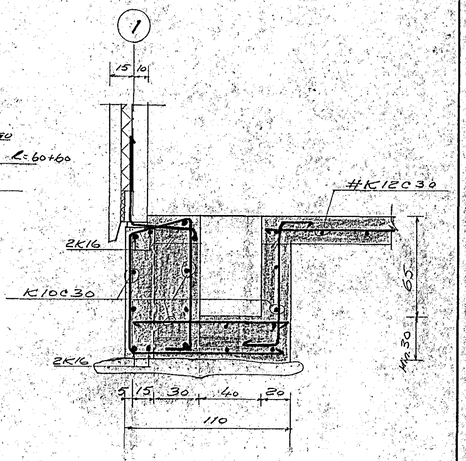

SNIÐ D-D 1:20

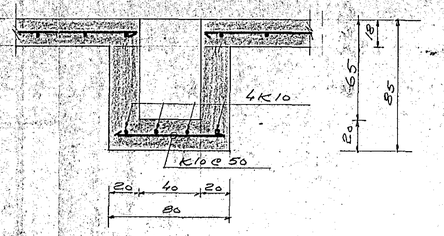

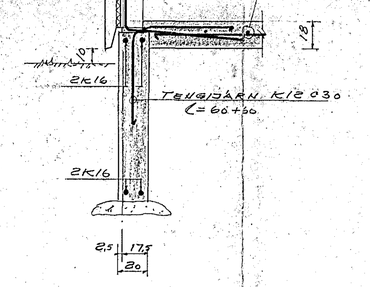

13. marz 1995

SKÚTUHRAUN 11, HAFNARFIRÐI

UNDIRSTÖÐUR JÁRNALÖGN

KVARÐI 1:50 1:20

91. 2

ÍTAK H.F. VERKFRÆÐISTOFA TÚNGÖTU 6, R. S. 26305