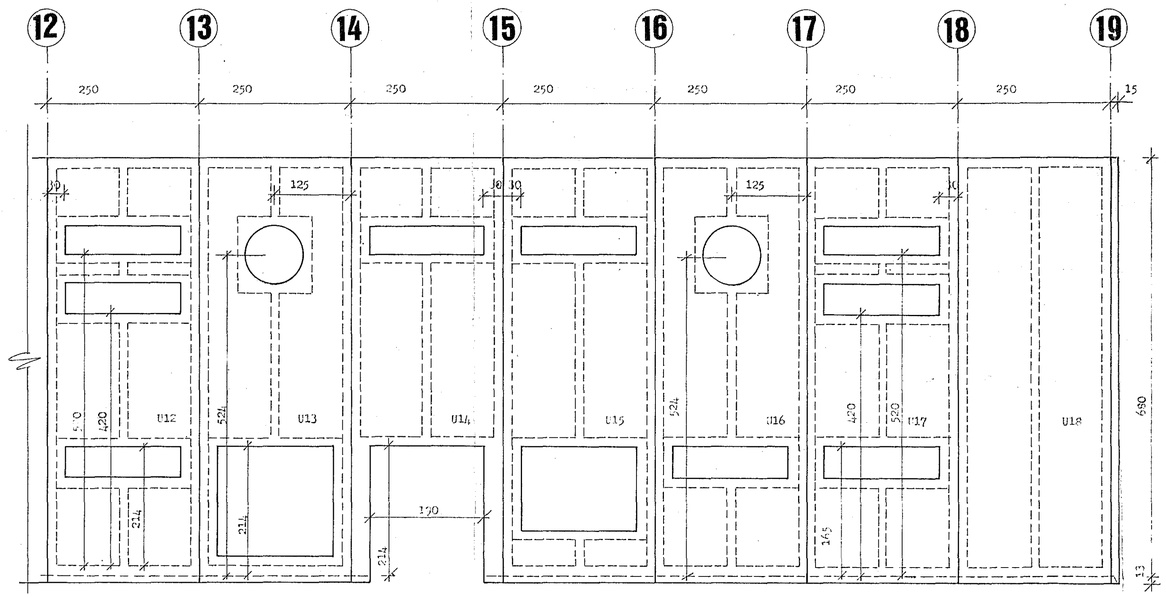

Austurhlið

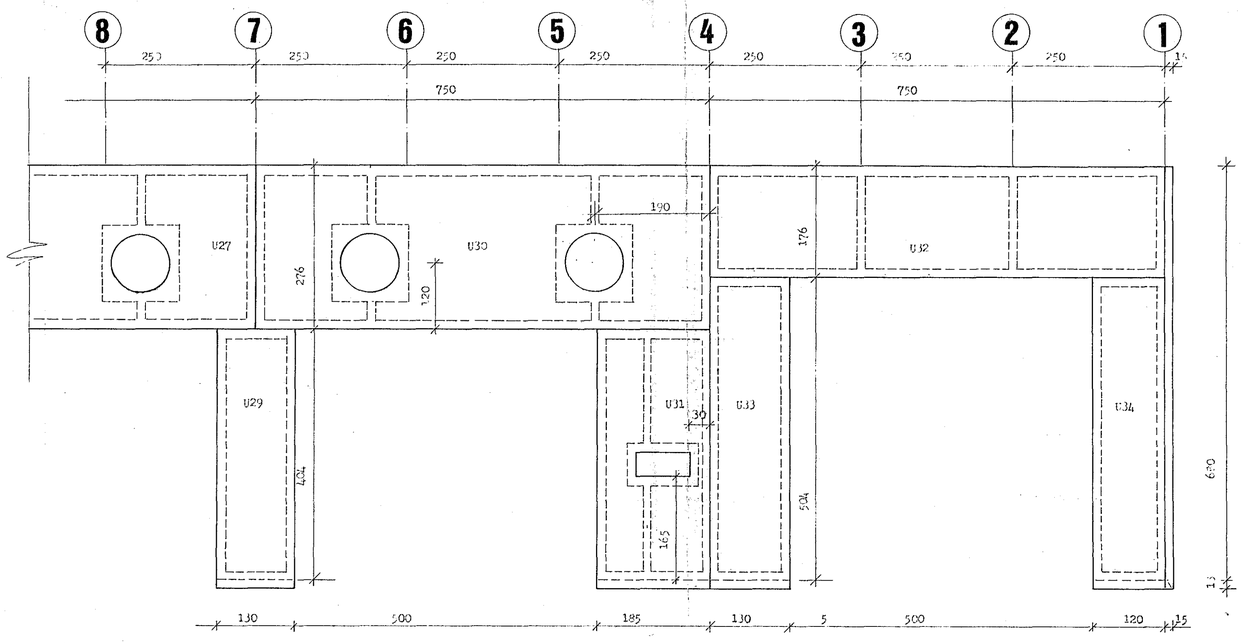

Vesturhlið

Skýringar

Flutateikningar sem sýna samsetningar á einingum sjá teikn.nr.
Flutateikningar sem sýna flutta einingu, sjá teikn.
Öll breiddarmál eru mátmál.
Öll hæðarmál eru raunmál.

28. des. 19[illegible] HAFNARFJARÐARBÆR BYGGINGAFULLTRÚI F.H. H.A.

BR.NR.	DAGS	EÐLI BREYTINGAR	SIGN.

SKÚTAHRAUN 11 HAFNARFIRÐI

ÚTVEGGJAEININGAR.

MÆLIKV. 1:50

DAGS.

HANNAÐ

TEIKNAÐ

VERK NR. 8745

BLAÐ NR. 1-03

SIGURÐUR ÞORLEIFSSON TÆKNIFRÆÐINGUR F.T.F.Í.

STRANDGÖTU 11 HAFNARFIRÐI SÍMI 54751