
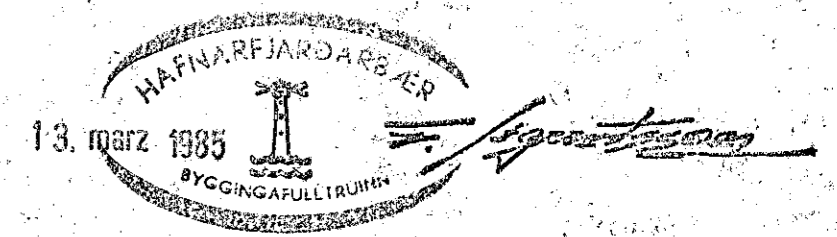
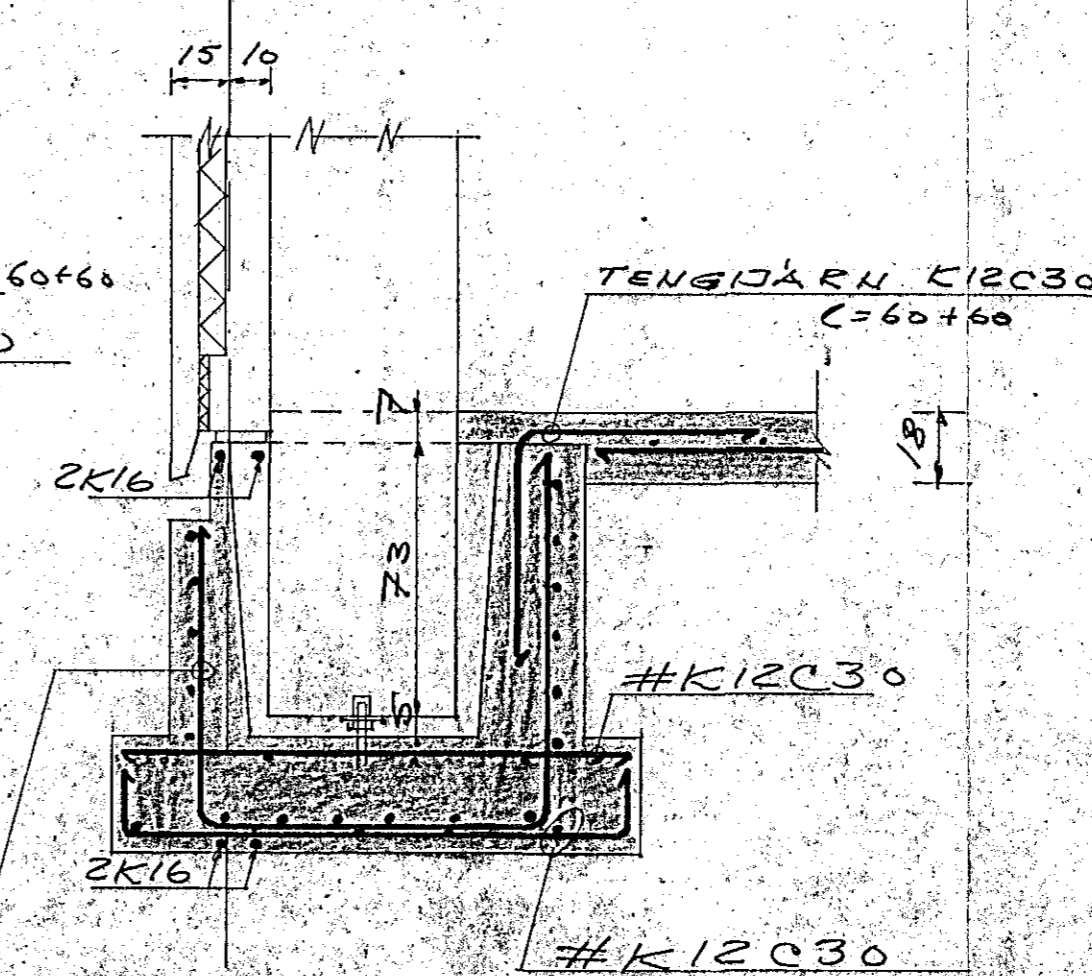
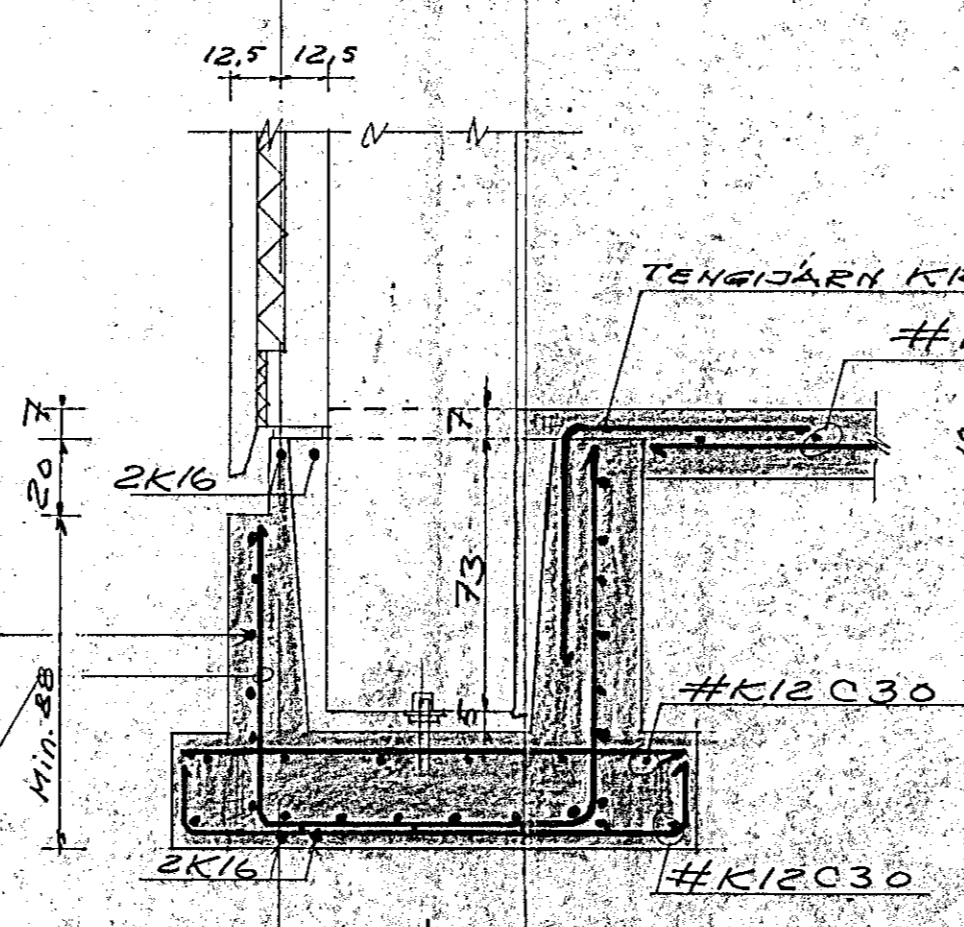
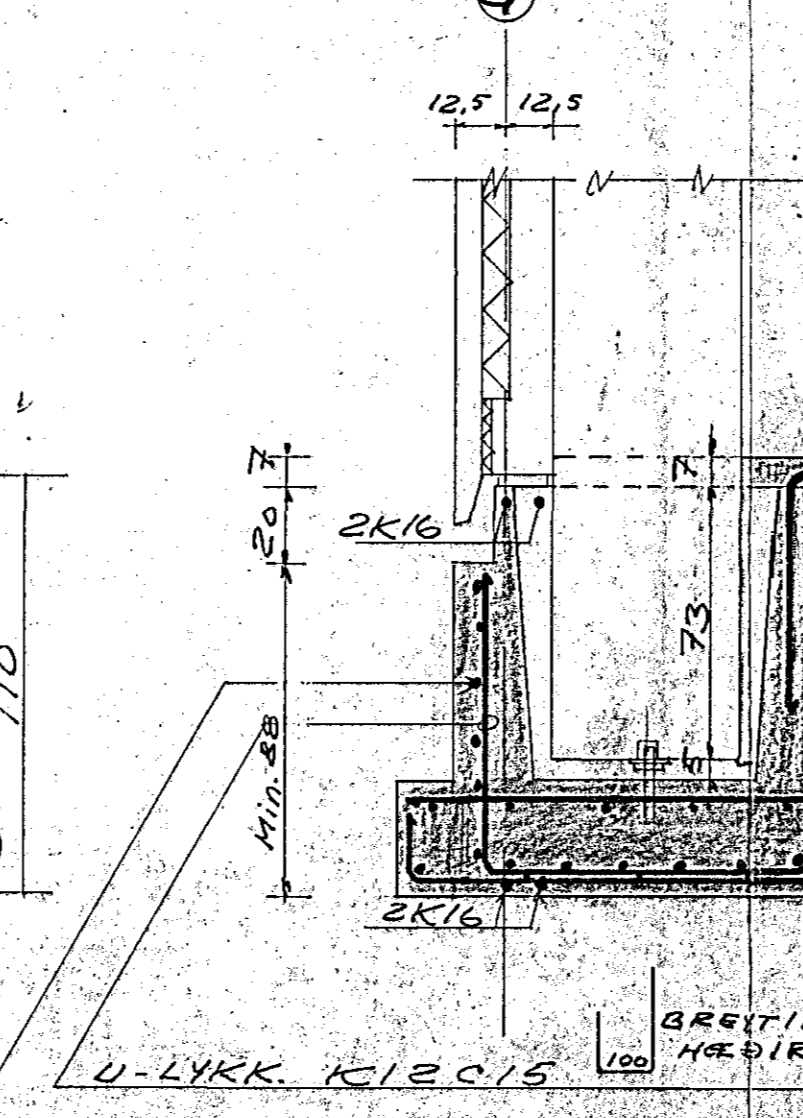
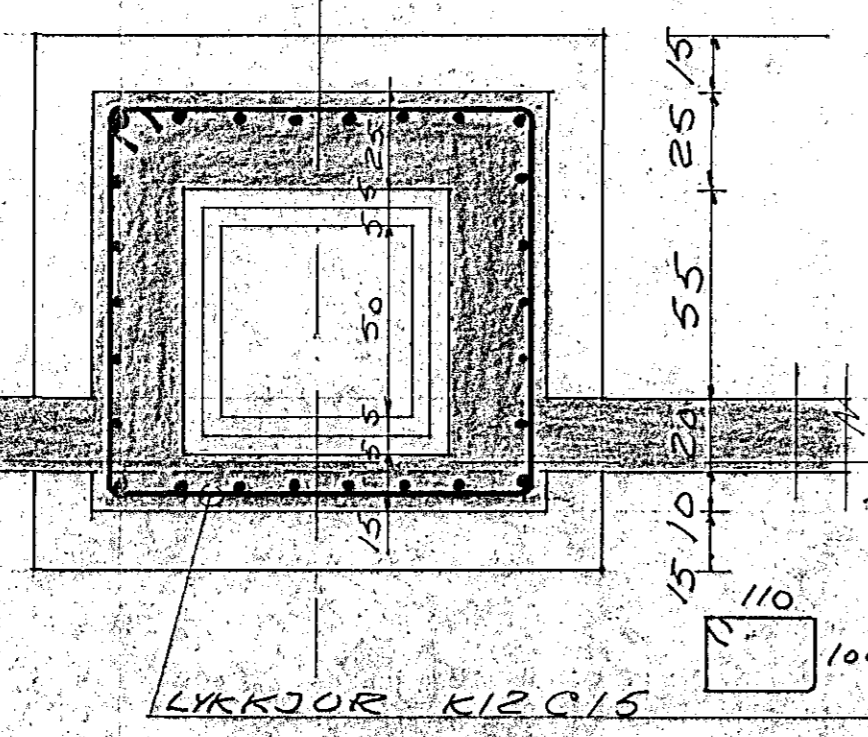
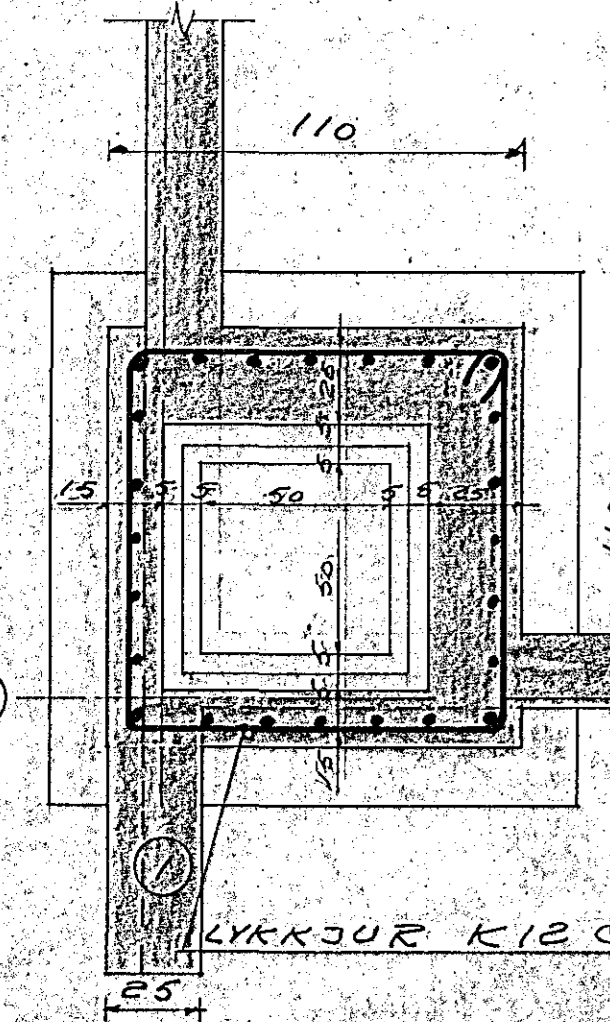
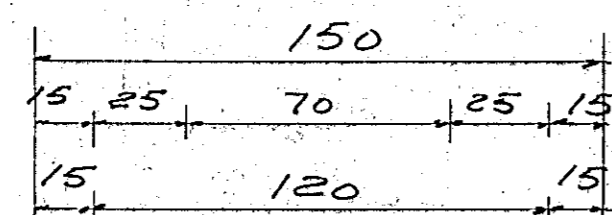
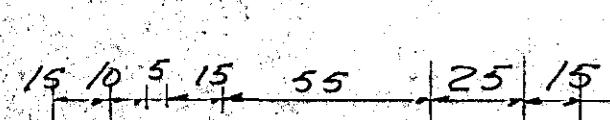


GRUNNMYND AF UNDIRSTÖÐUM 1:50

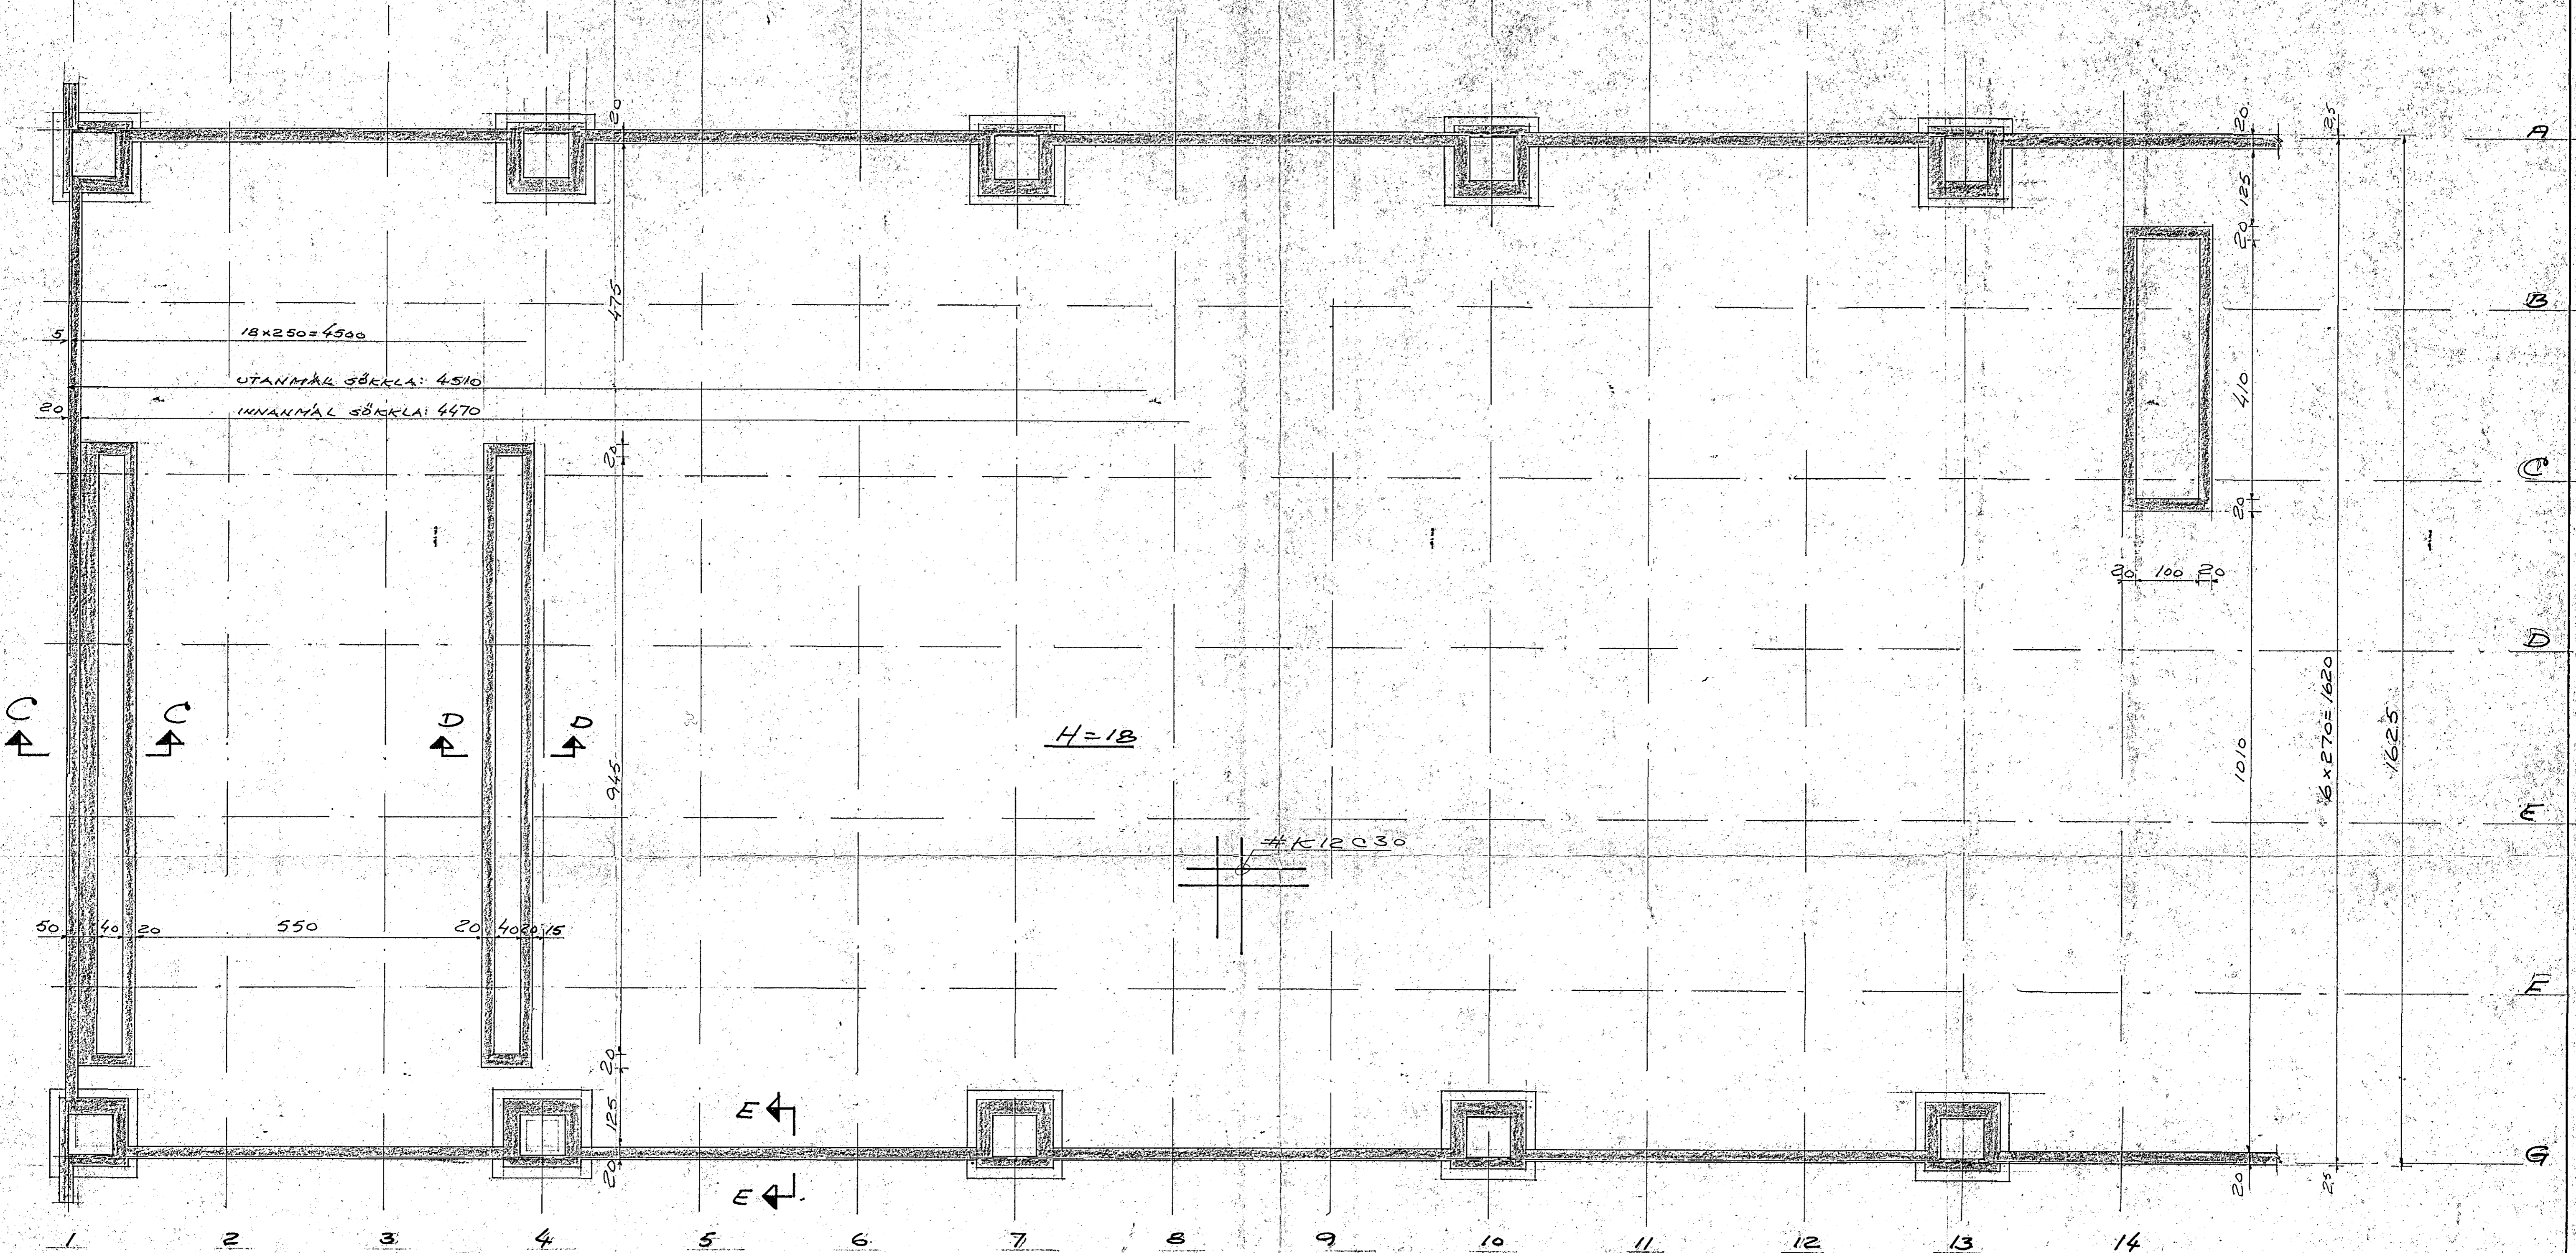

SKÓTUHRAUN 11, HAENARFIRÐI
 UNDIRSTÖÐUR
 JÄRNALÖGN.
 ÍTAK H.F. VERKFRÉDISTOFA
 TUNGGU G. R. 526305