



Austurhlíð

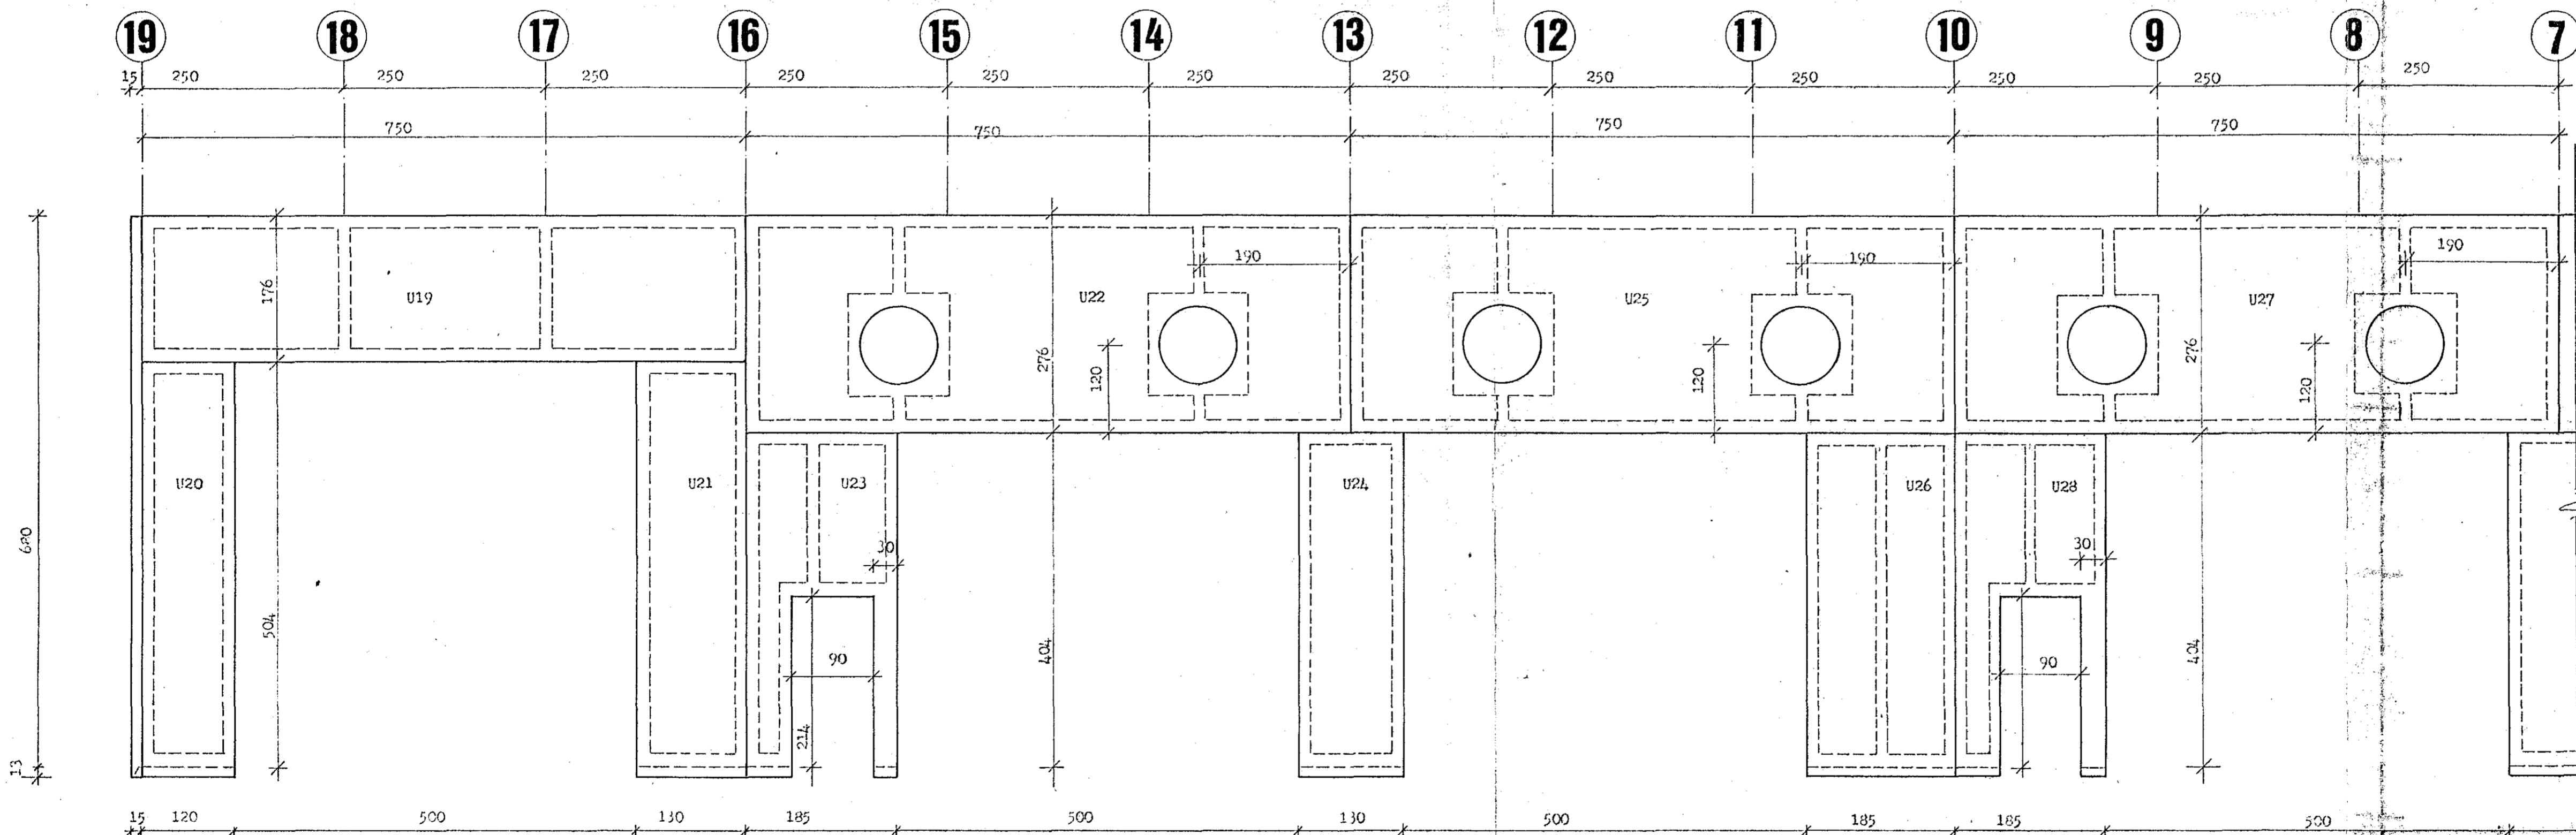

Vesturhlíð

Skýringar
 Hlutateikningar sem sýna samsetningu eininga sjá teikn. nr.
 Hlutateikningar sem sýna hluta eininga, sjá teikn.
 Ól! breiddarmál eru mæld. Ól! hæðarmál eru raunmál.

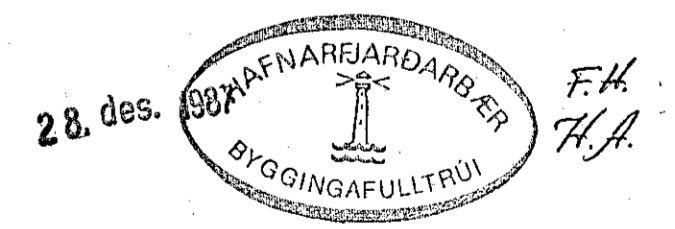

BR.NR.	DAGS	EDLI	BREYTINGAR	SIGN.
SKÚTAHALN 11 HAFNARFIRÐI				DAGS
ÚTVEGGJAEININGAR.				HAUJAS
				TEIKNAD
				VERK NR.
MELIKV. 1.1.50				8745
SIGURÐUR ÞORLEIFSSON TEKNIFRÆÐINGUR F.T.T.F.I.				BLAD NR.
STRANDGÖTU 11 HAFNARFIRÐI SÍMI 54751				1-02