



ÚTVEGGIR	2014	286
SÖKKULVEGGIR	1992	
OP 'A JARÐHÆÐ	125	453
	40	129
	125	435
	260	207
	140	100

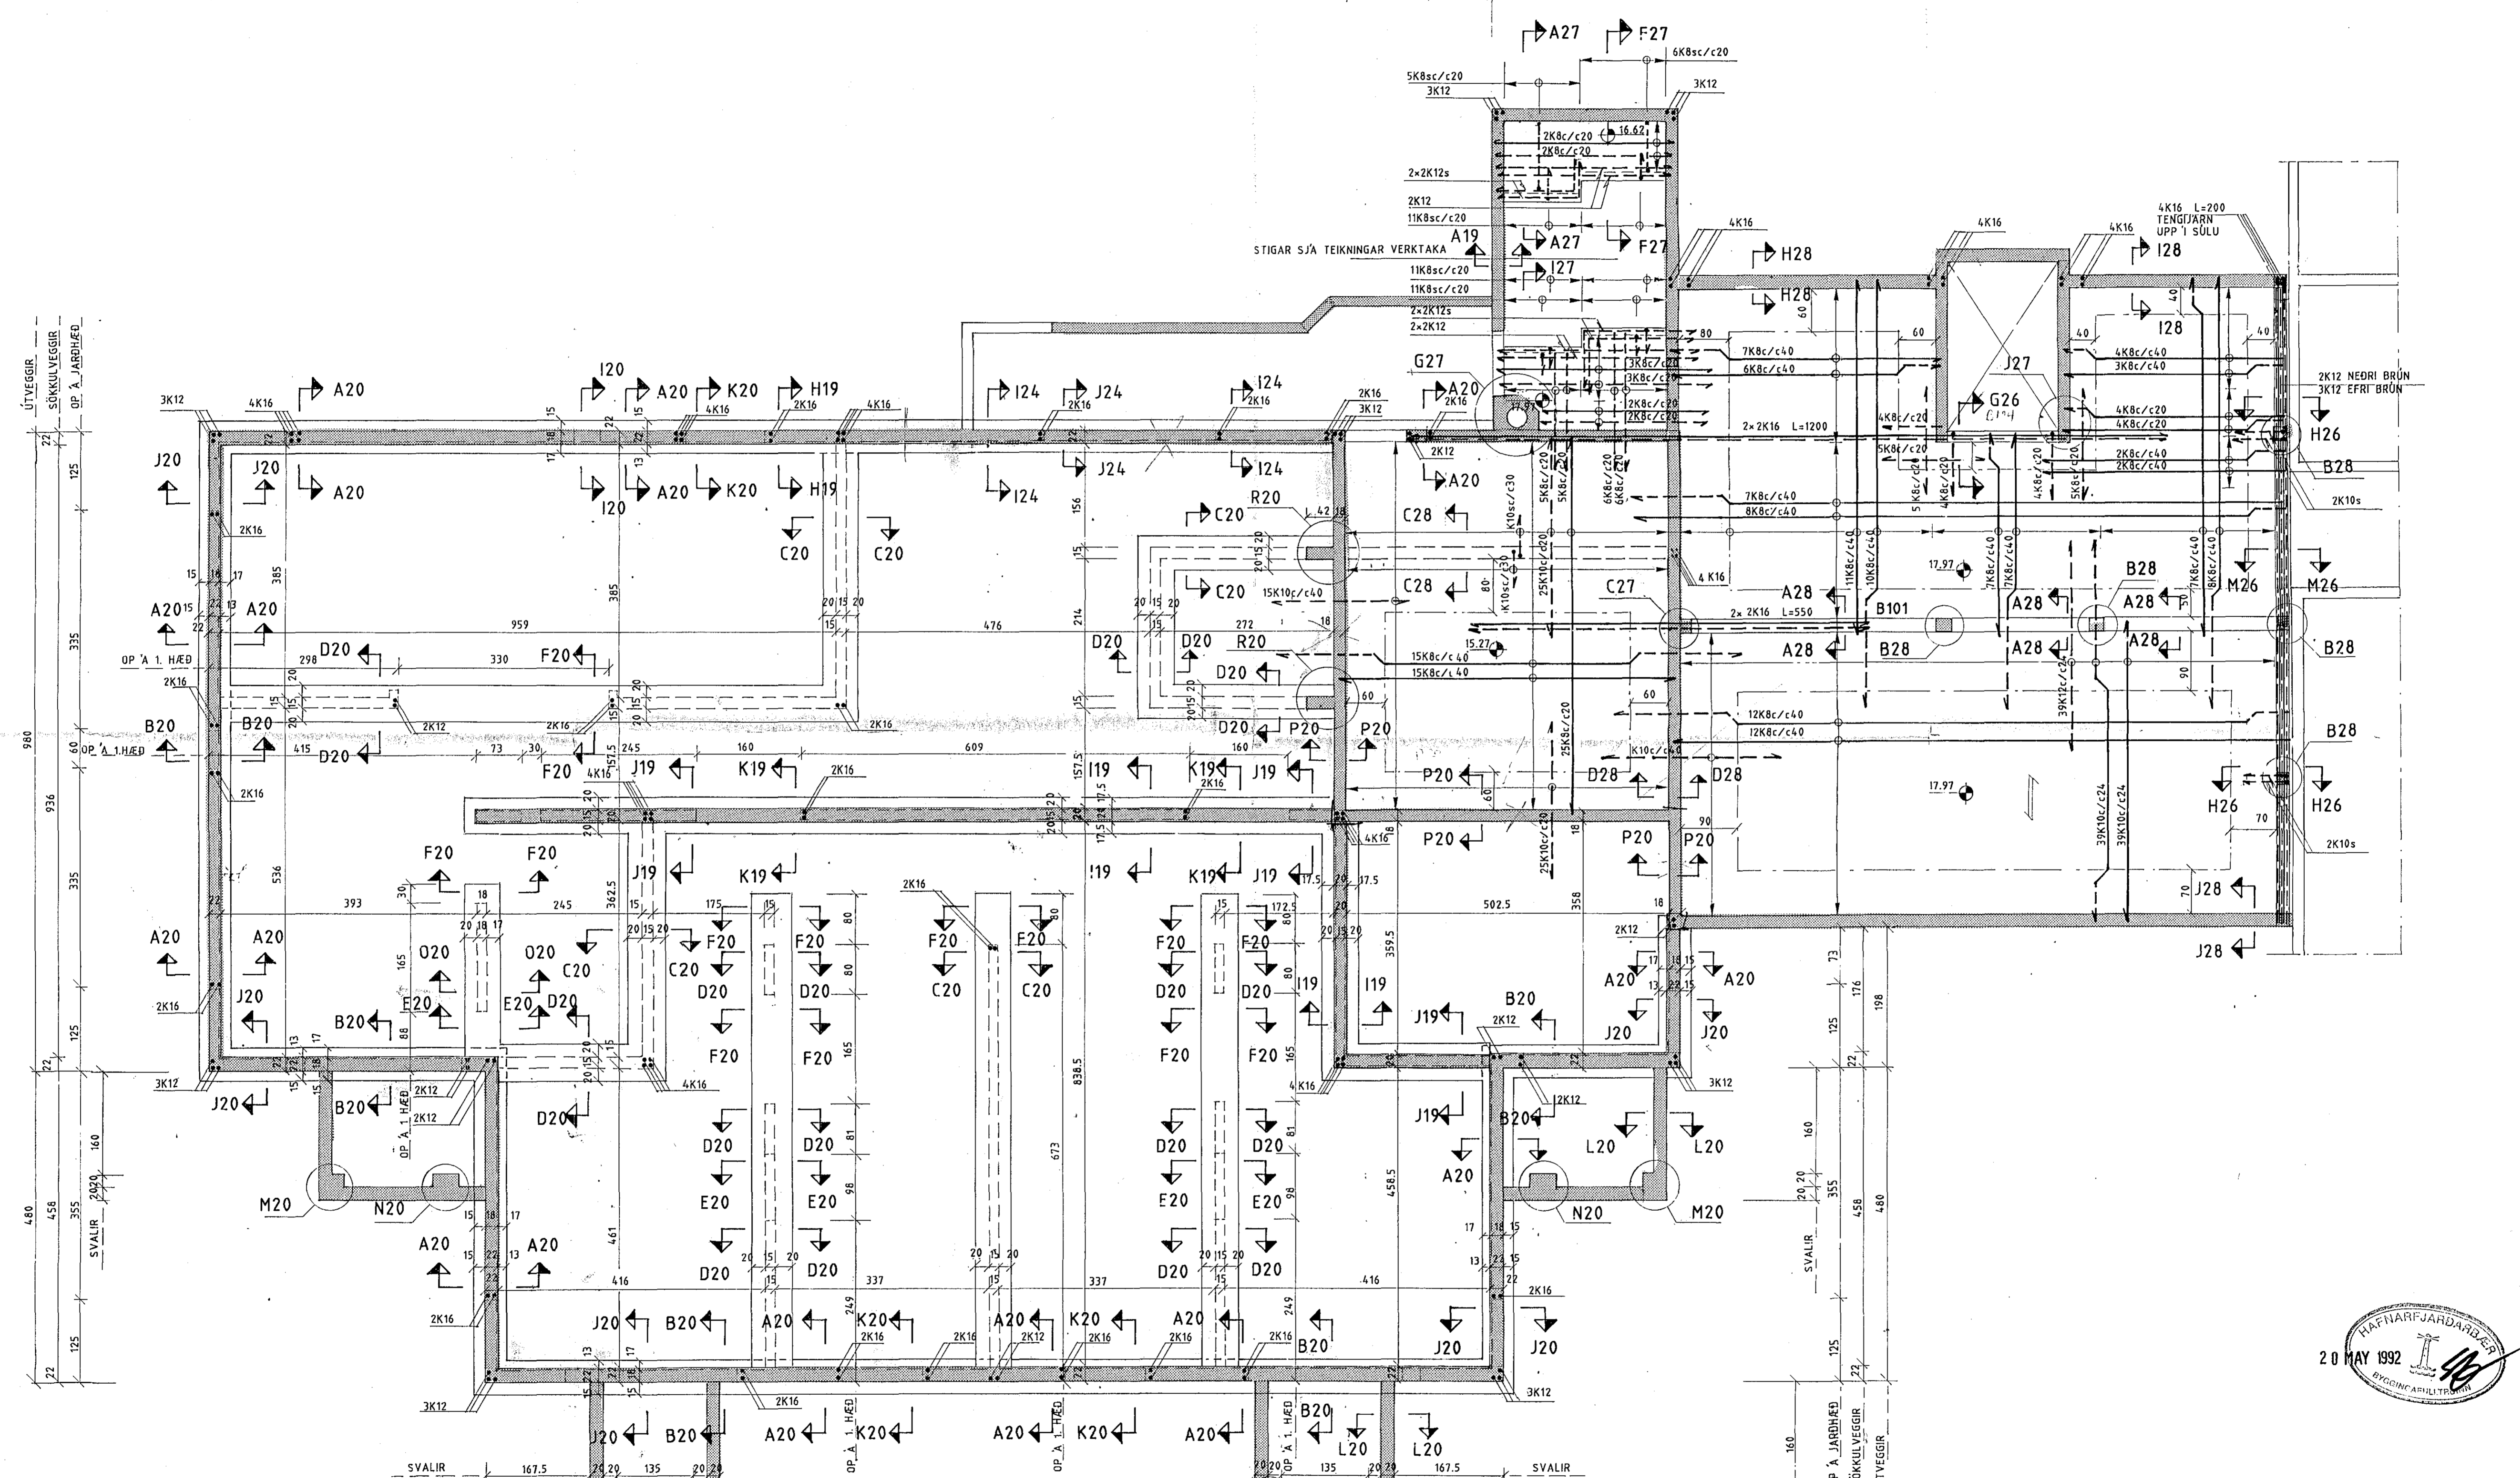

SVALIR	174.5	20.20	135	40	40.5
OP 'A JARÐHÆÐ	125	30	240	35	125
SÖKKULVEGGUR					1551
ÚTVEGGIR					1595

SVALIR	167.5	73	20	135	20	20	167.5	SVALIR
OP 'A JARÐHÆÐ								
SÖKKULVEGGUR								253
ÚTVEGGIR								275

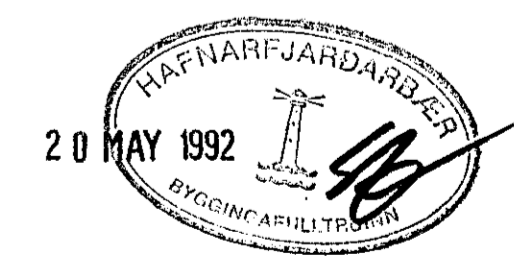

SJÁ SKÝRINGAR Á TEIKNINGU SV-20

HAFFNARFJARÐARBYGGÐ	20 MAY 1992	BYGGINGARFRÆÐINGUR
SV-01b	1:50	A1

UTG.	BREYTING	DAGS.	NAFN	UPPHAF.	ÖGILDIR	ÖG. AF.

DAÐSETNING	NAFN	SÓLVANGSVEGUR 1-3	FYRRI ÁFANGI
27.01.1992	AF	VERNDARALMA OG TENGIBYGGING	
27.01.1992	MG	NORDURALMA OG TENGIBYGGING - GRUNNMYND	
		UNDIRSTÖÐUR OG PLATA YFIR KJALLARA - JÄRNBENDING	

Línuhönnun
verfræðistofa
SÍM 91-890180