SNIÐ A-A M1:20

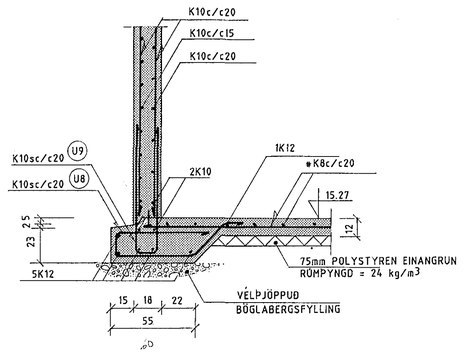

SNIÐ B-B M1:20

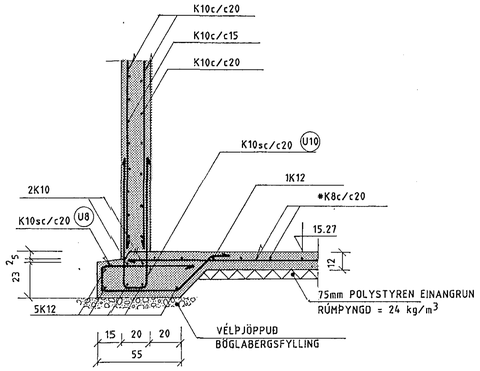

SNIÐ C-C M1:20

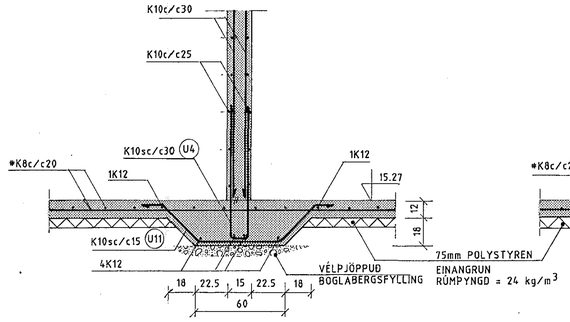

SNIÐ D-D M1:20

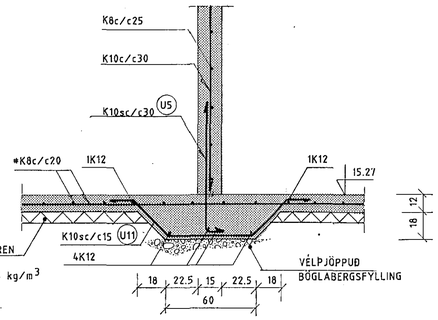

SNIÐ L-L M1:20

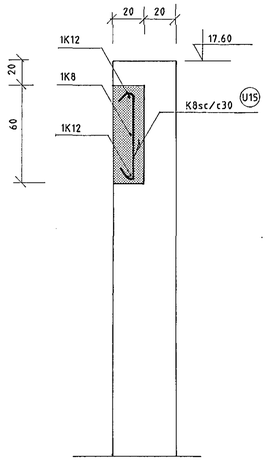

SNIÐ E-E M1:20

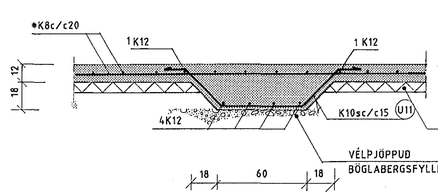

SNIÐ F-F M1:20

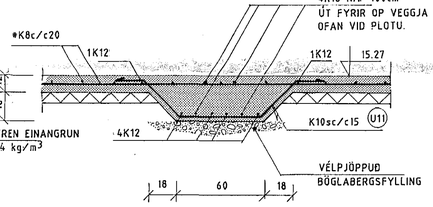

SNIÐ G-G M1:20

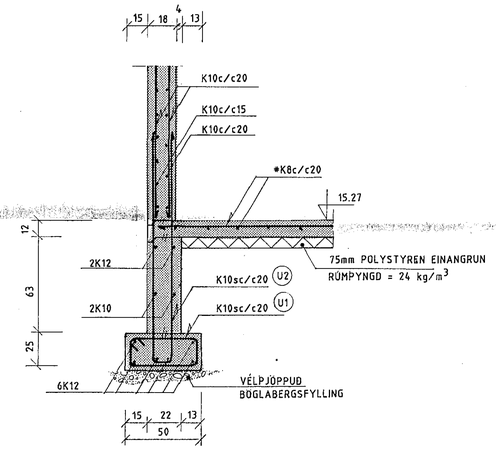

SNIÐ H-H M1:20

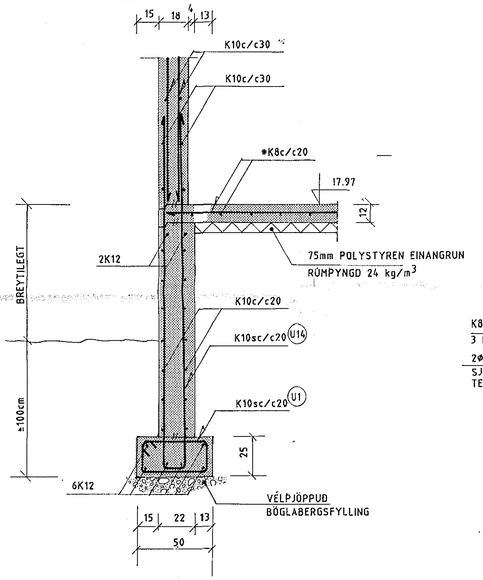

MYND M M1:20

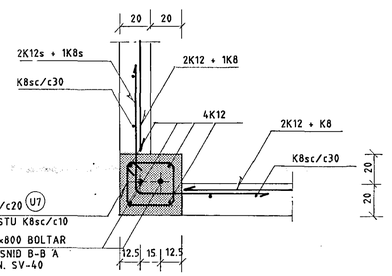

SNIÐ I-I M1:20

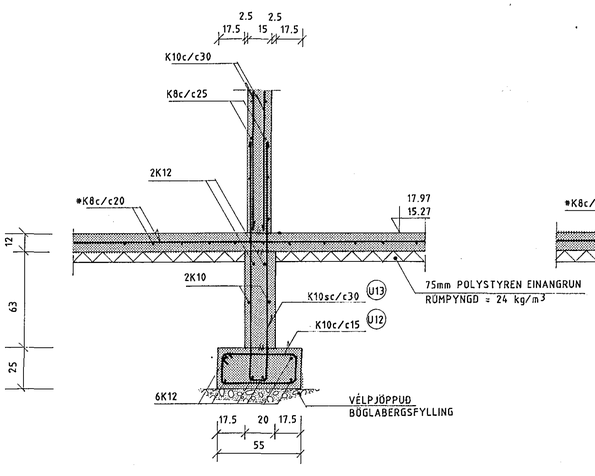

SNIÐ J-J M1:20

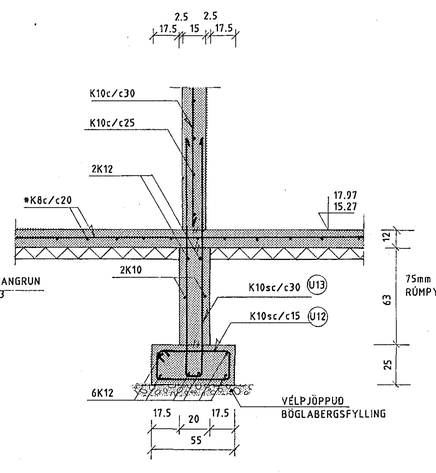

SNIÐ K-K M1:20

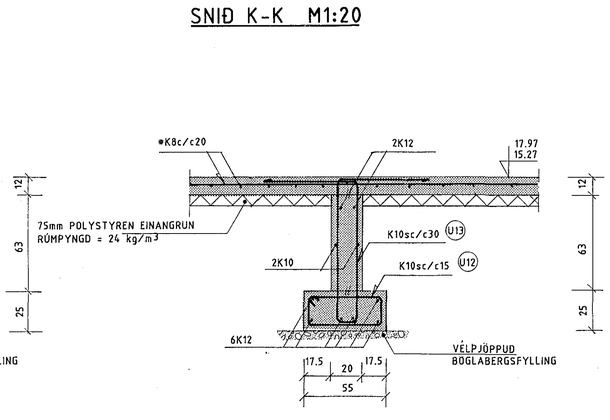

SNIÐ O-O M1:20

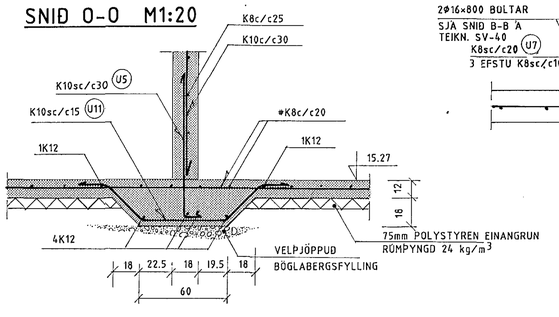

MYND N M1:20

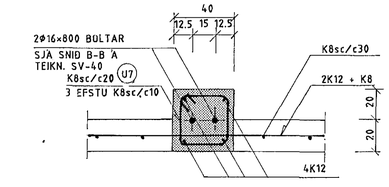

HAFNARFJARÐARBÆR
20 MAY 1992
SAMÞYKKINGAFULLTRÚI

SJÁ SKÝRINGAR Á TEIKNINGU SV-20

	DAGSETNING	NAFN
HANNAÐ	21.01.1992	AF
TEIKNAÐ	21.01.1992	MG
YFIRFARIÐ	27.01.1992	AF
SAMÞ.	27.01.1992	Deiliskipulag

KL: 126649-3969

Línuhönnun hf
verkfræðistofa
SÍMI 91-682180

SÓLVANGSVEGUR 1-3 FYRRI ÁFANGI
VERNDAÐAR ÞJÓNUSTUÍBÚÐIR
UNDIRSTÖÐUR - SNIÐ

TEIKNINÚMER: SV-19
MÆLIKVARÐI: 1:20
A1

ÚTG.	BREYTING	DAGS.	NAFN	UPPHAFL.:	ÓGILDIR:	ÓG. AF: