



Mkv 1:100

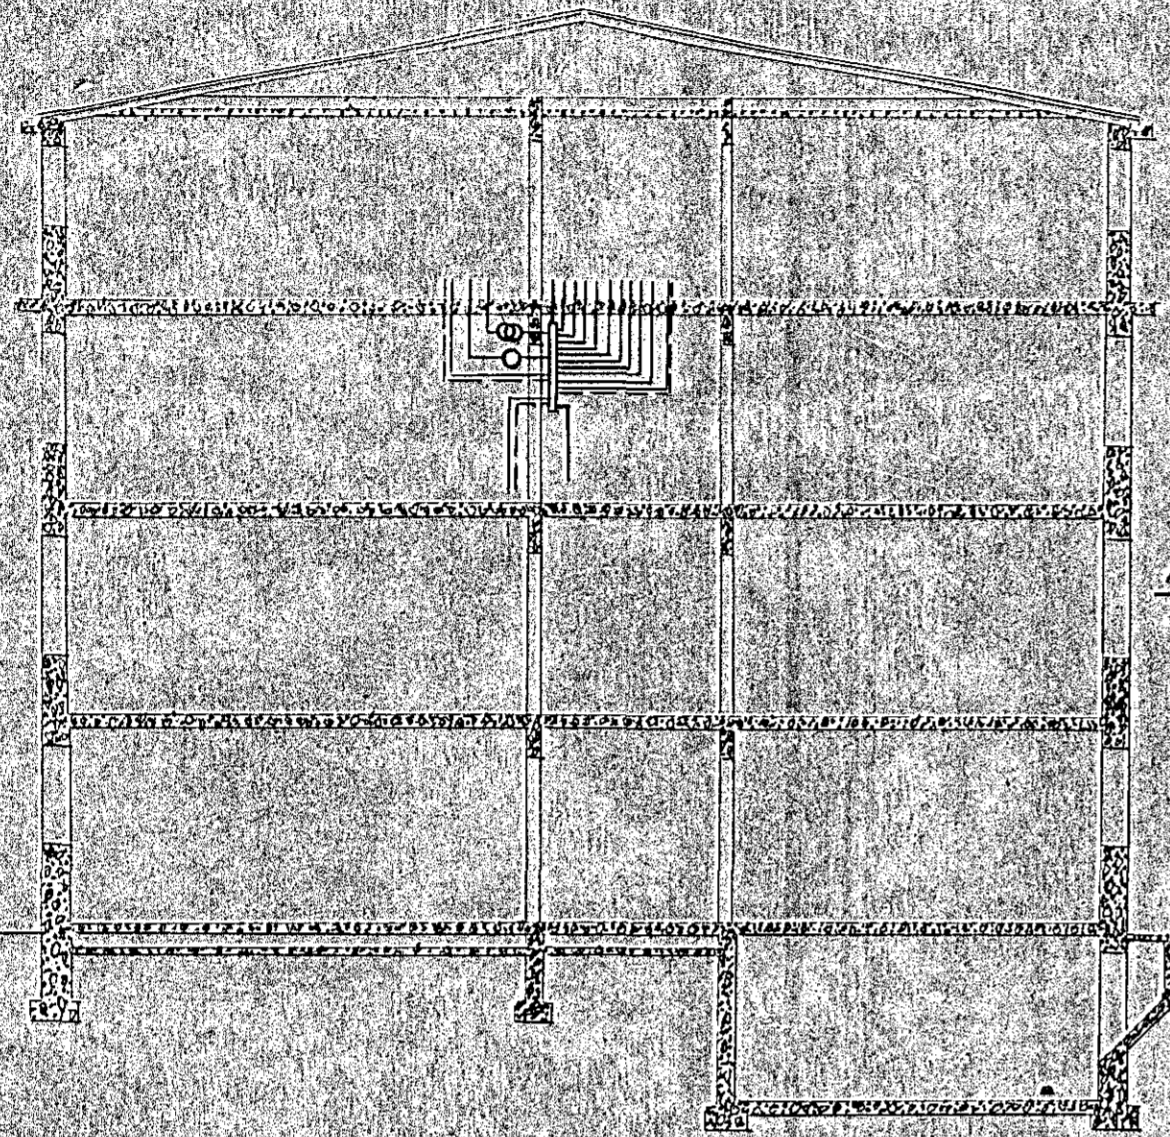


Þröskurður

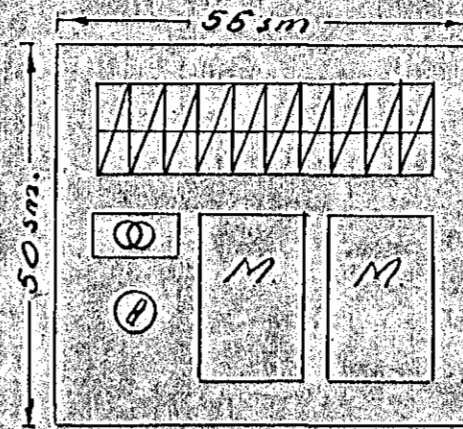

Ath. Tala eða gildleiki röra fyrir hringingu
athugið eftir gerð hringingarleidsla

Allir tenglar við gólfliða, nema þar sem
annars er getið.

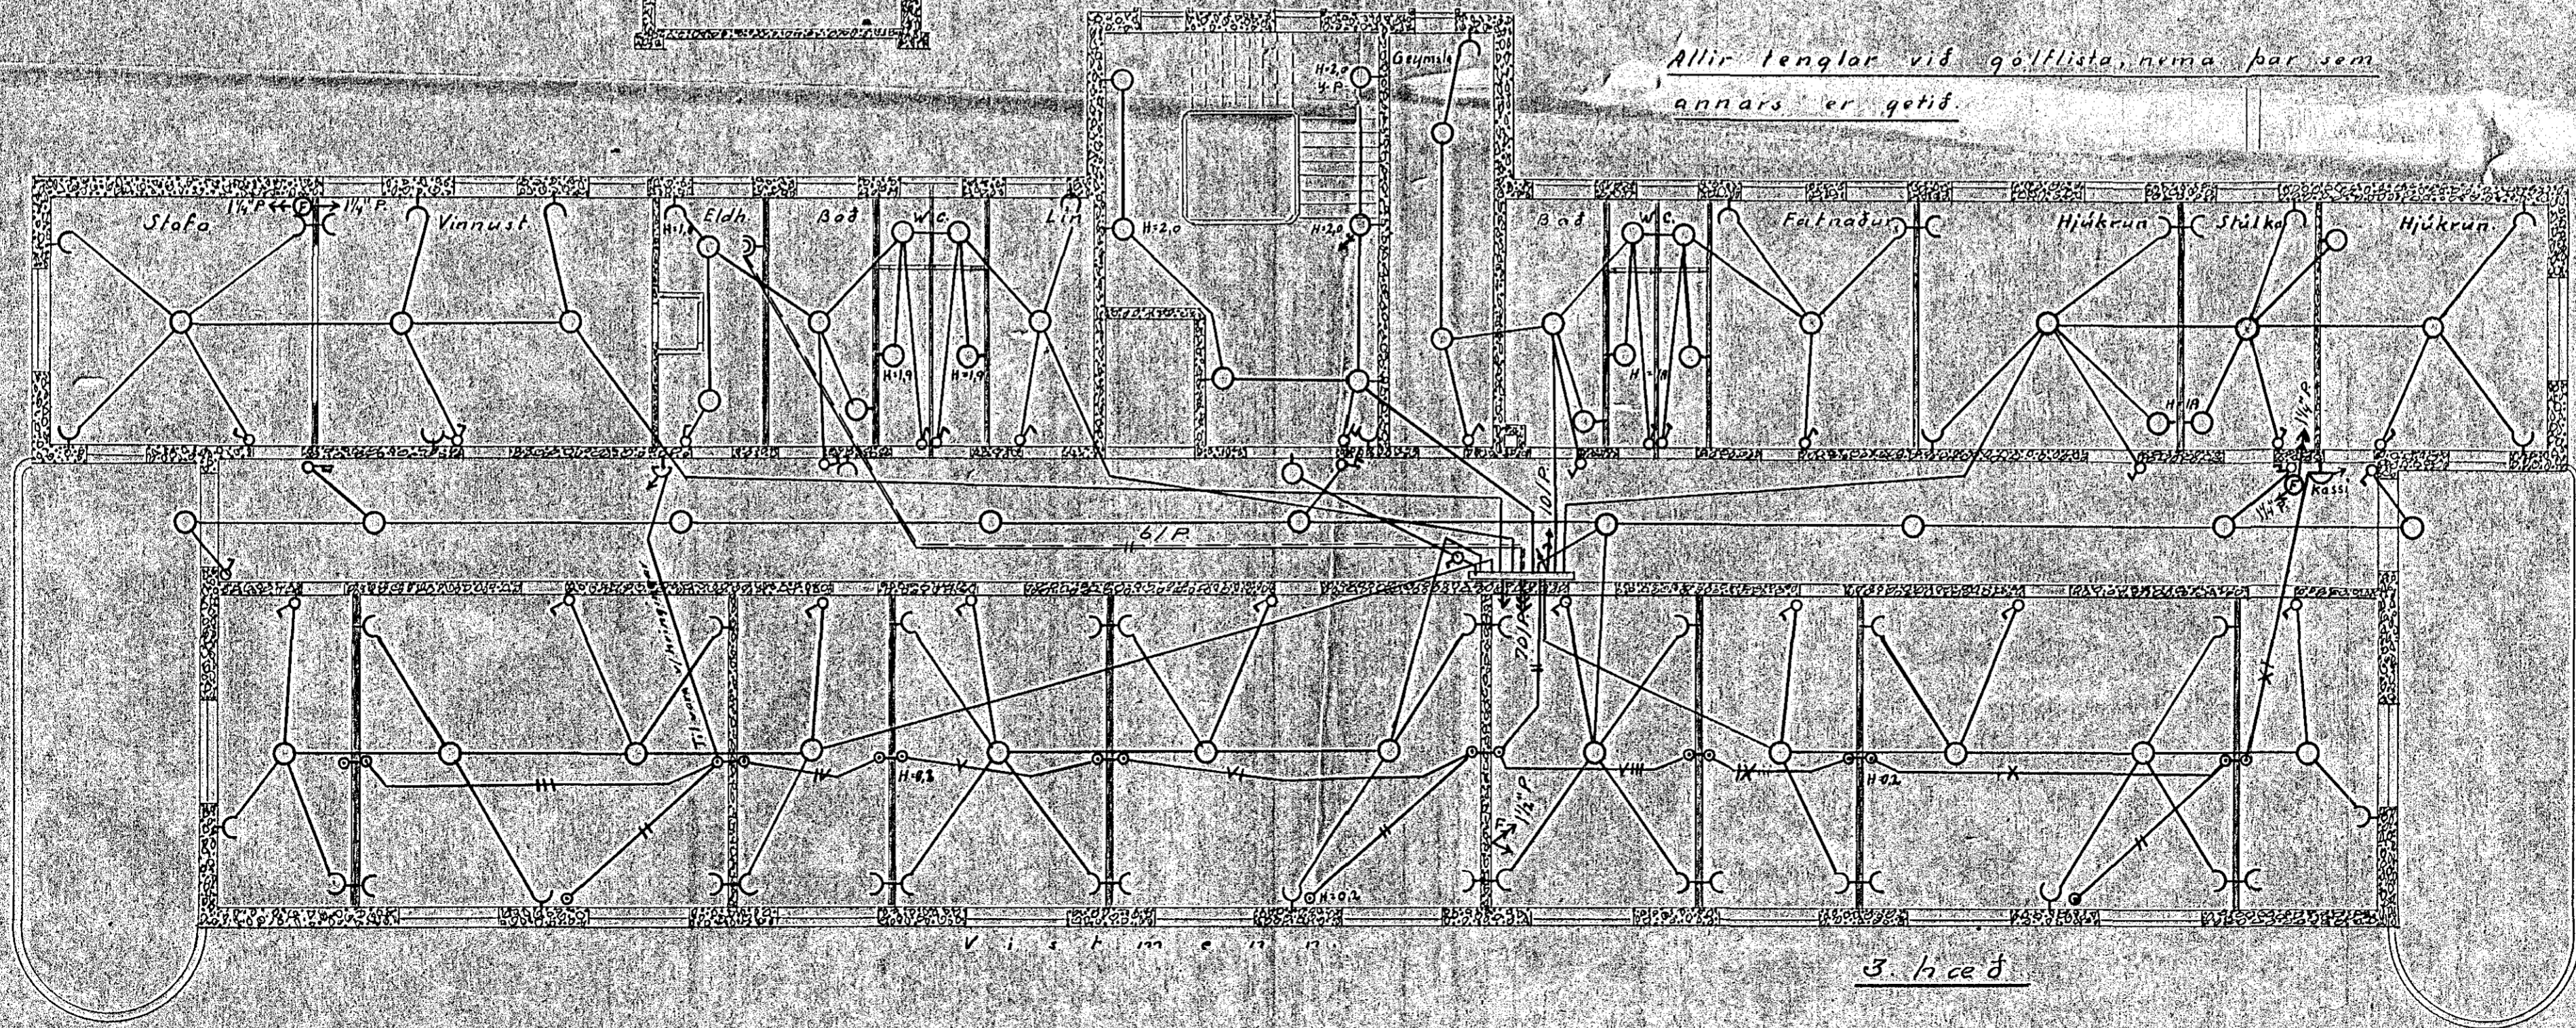

3. hæð