



Mkv. 1:100.

2. hæð

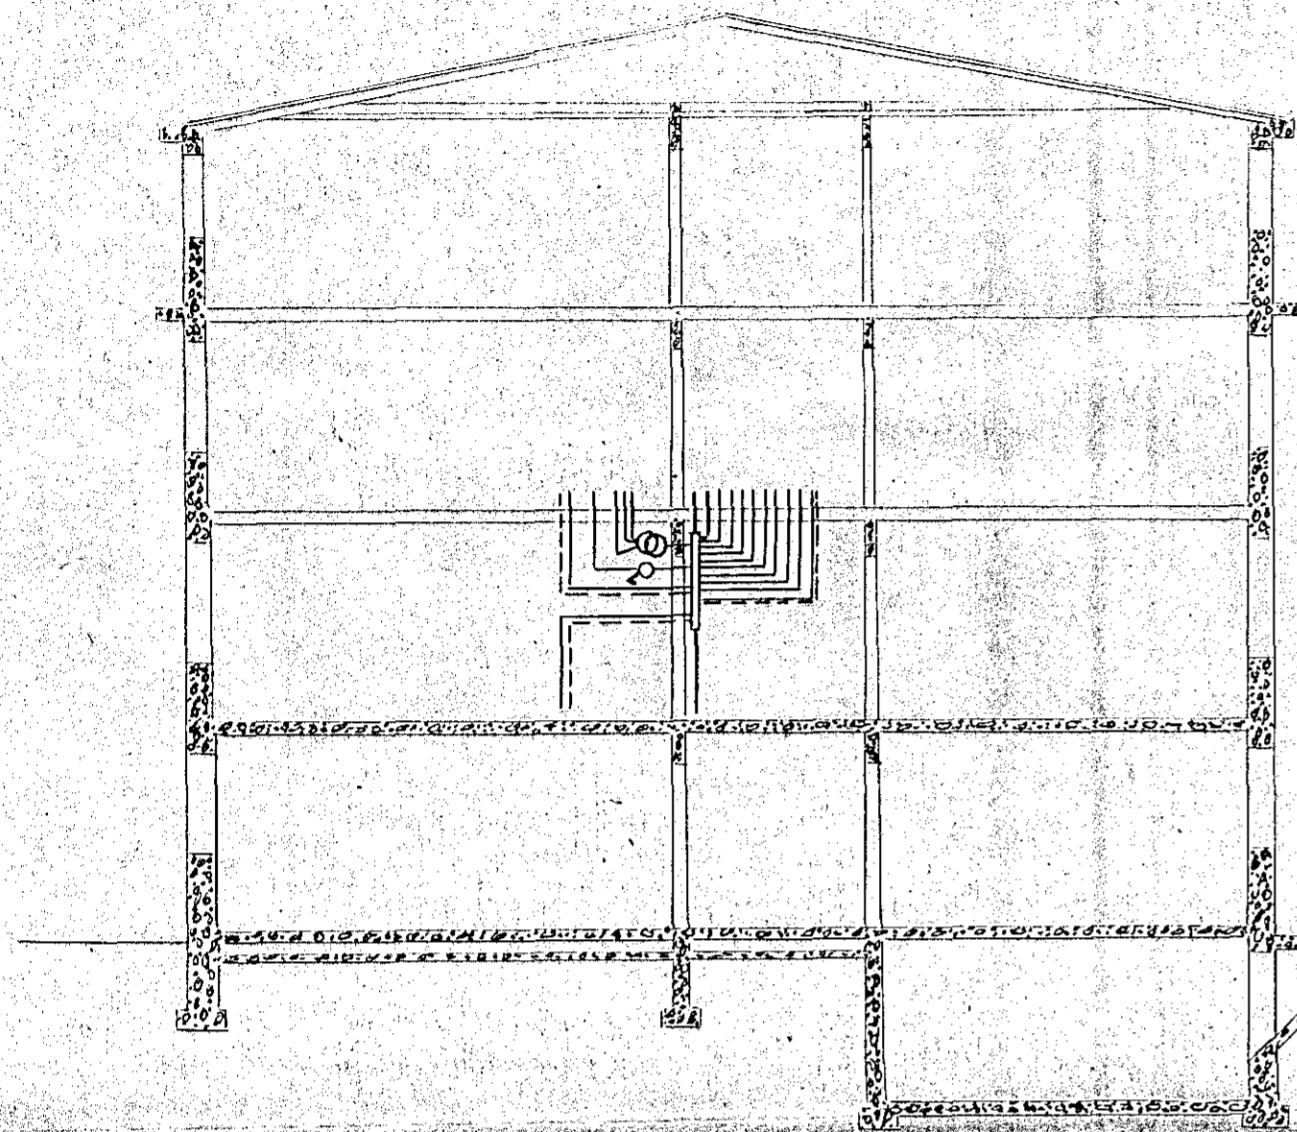


Þverskurður

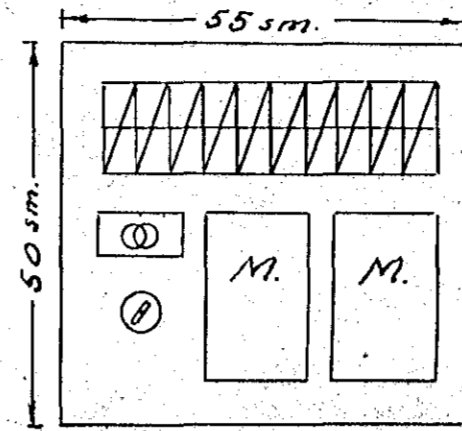

Ath.: Tala eða gildleiki röra fyrir hringingu
athugist eftir gerð hringingarleidda

Allir tenglar við gólflista nema þar sem
annars er getið.

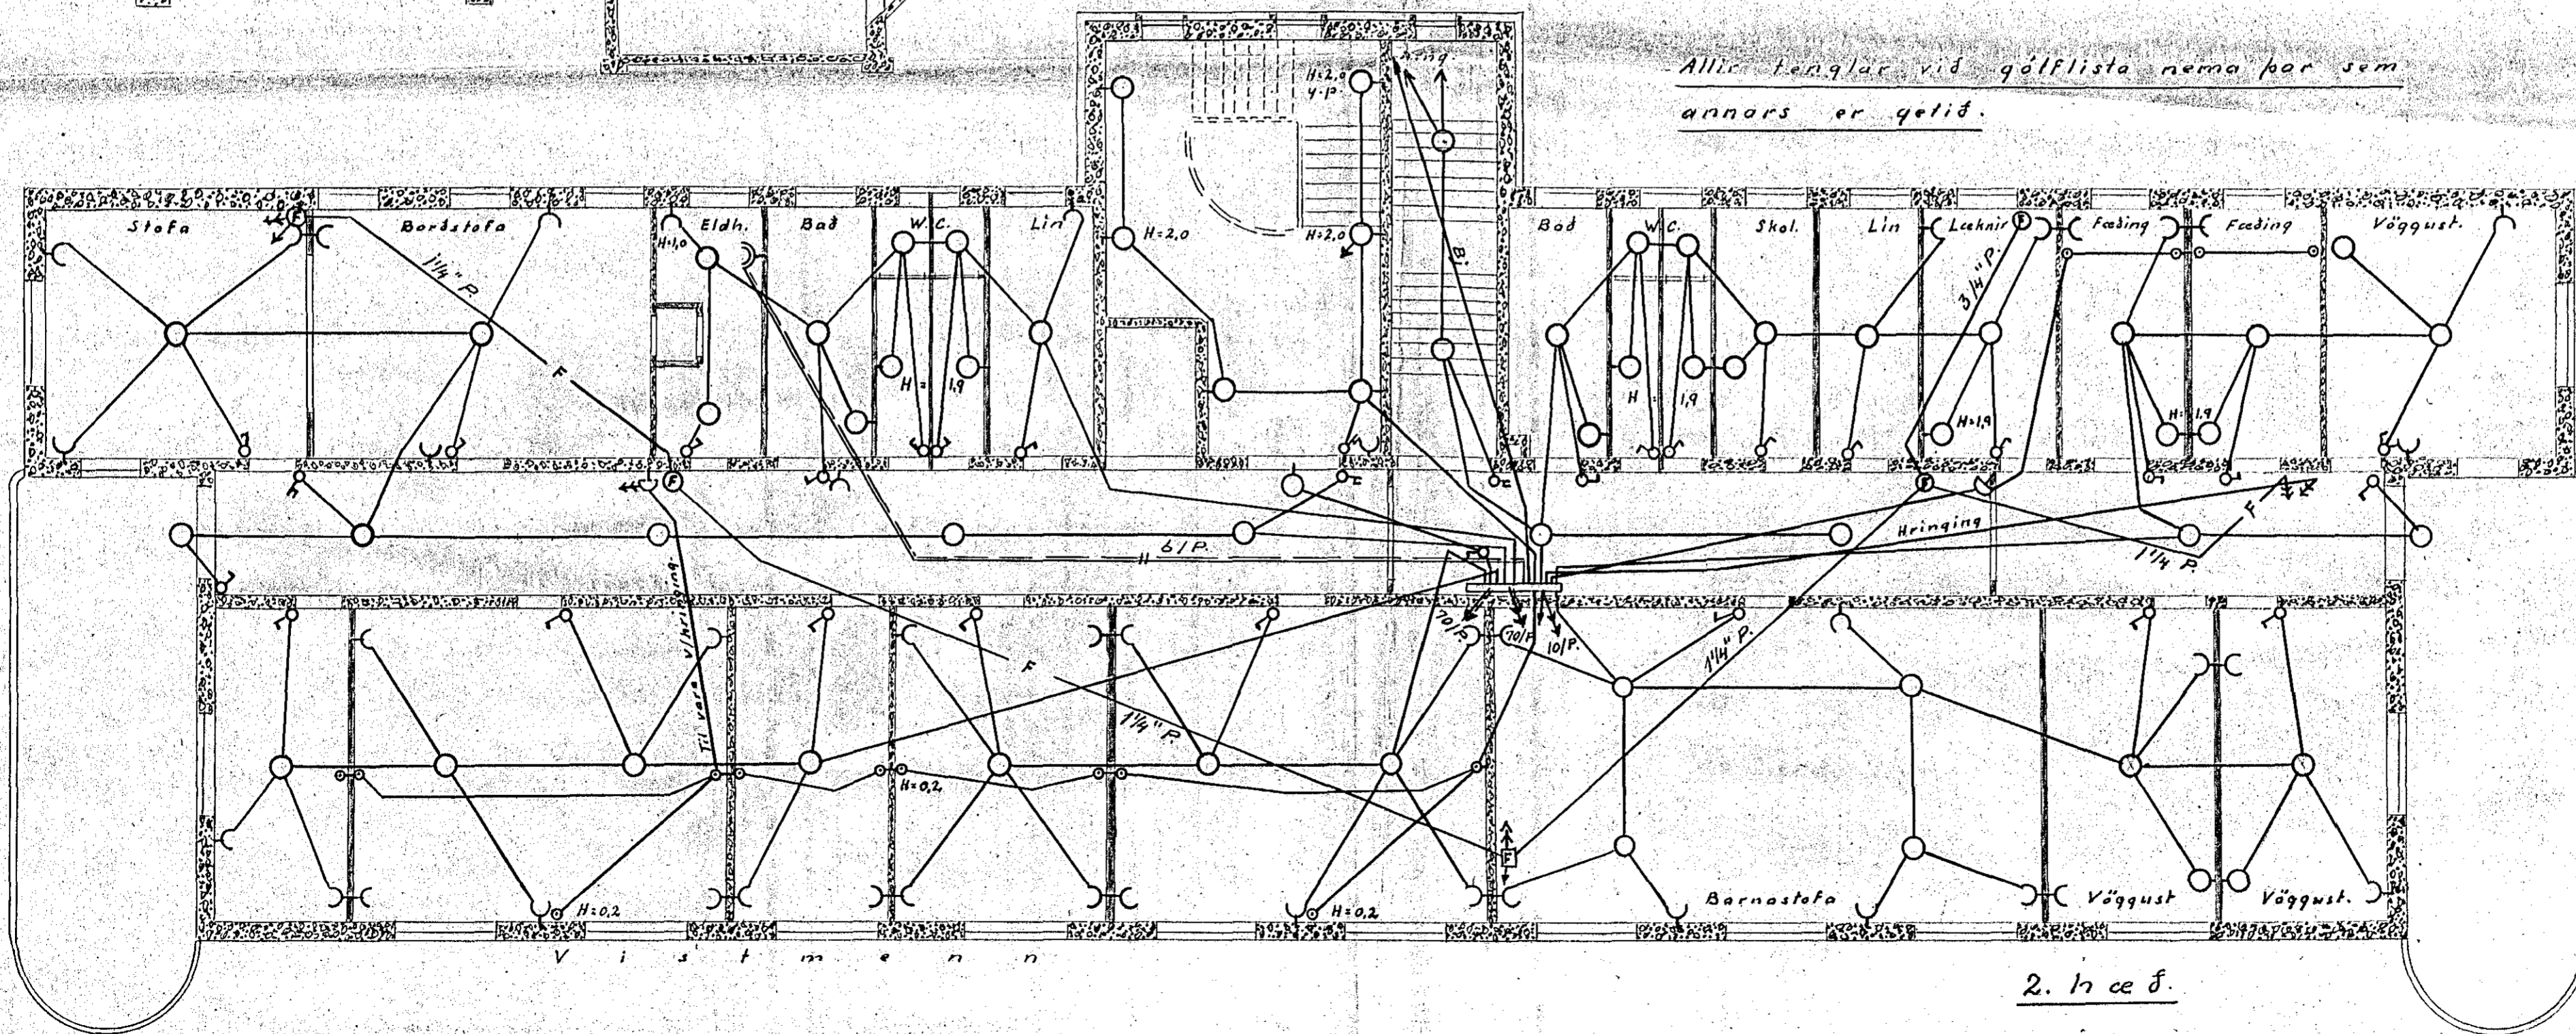

2. hæð