



Mkv. 1:100.

2. hæð

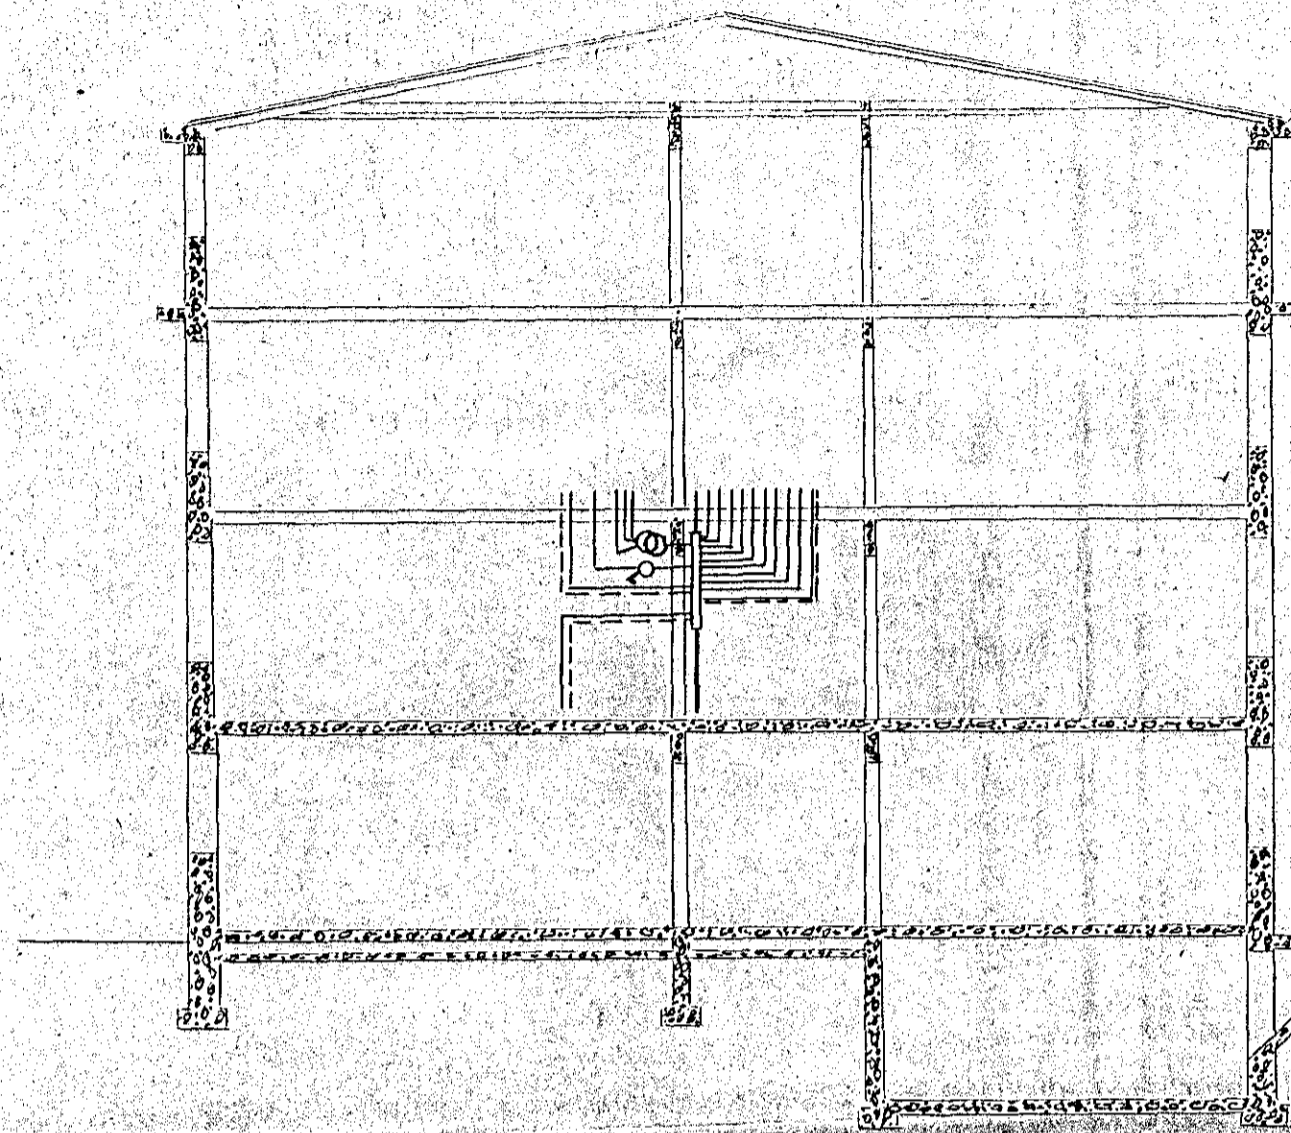


Þverskurður

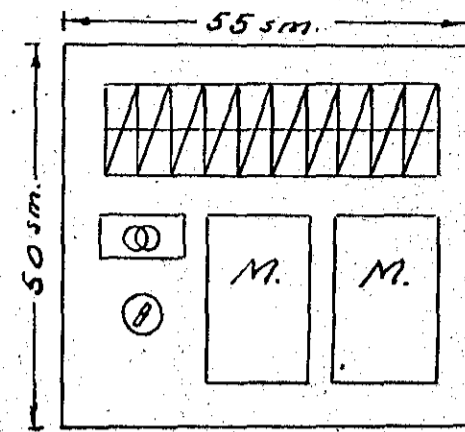

Ath: Tala áða gildleiki röra fyrir hringingu  
athugist eftir gerð hringingarleidsla

Allir tenglar við gáflista nema þar sem  
annars er gætið.

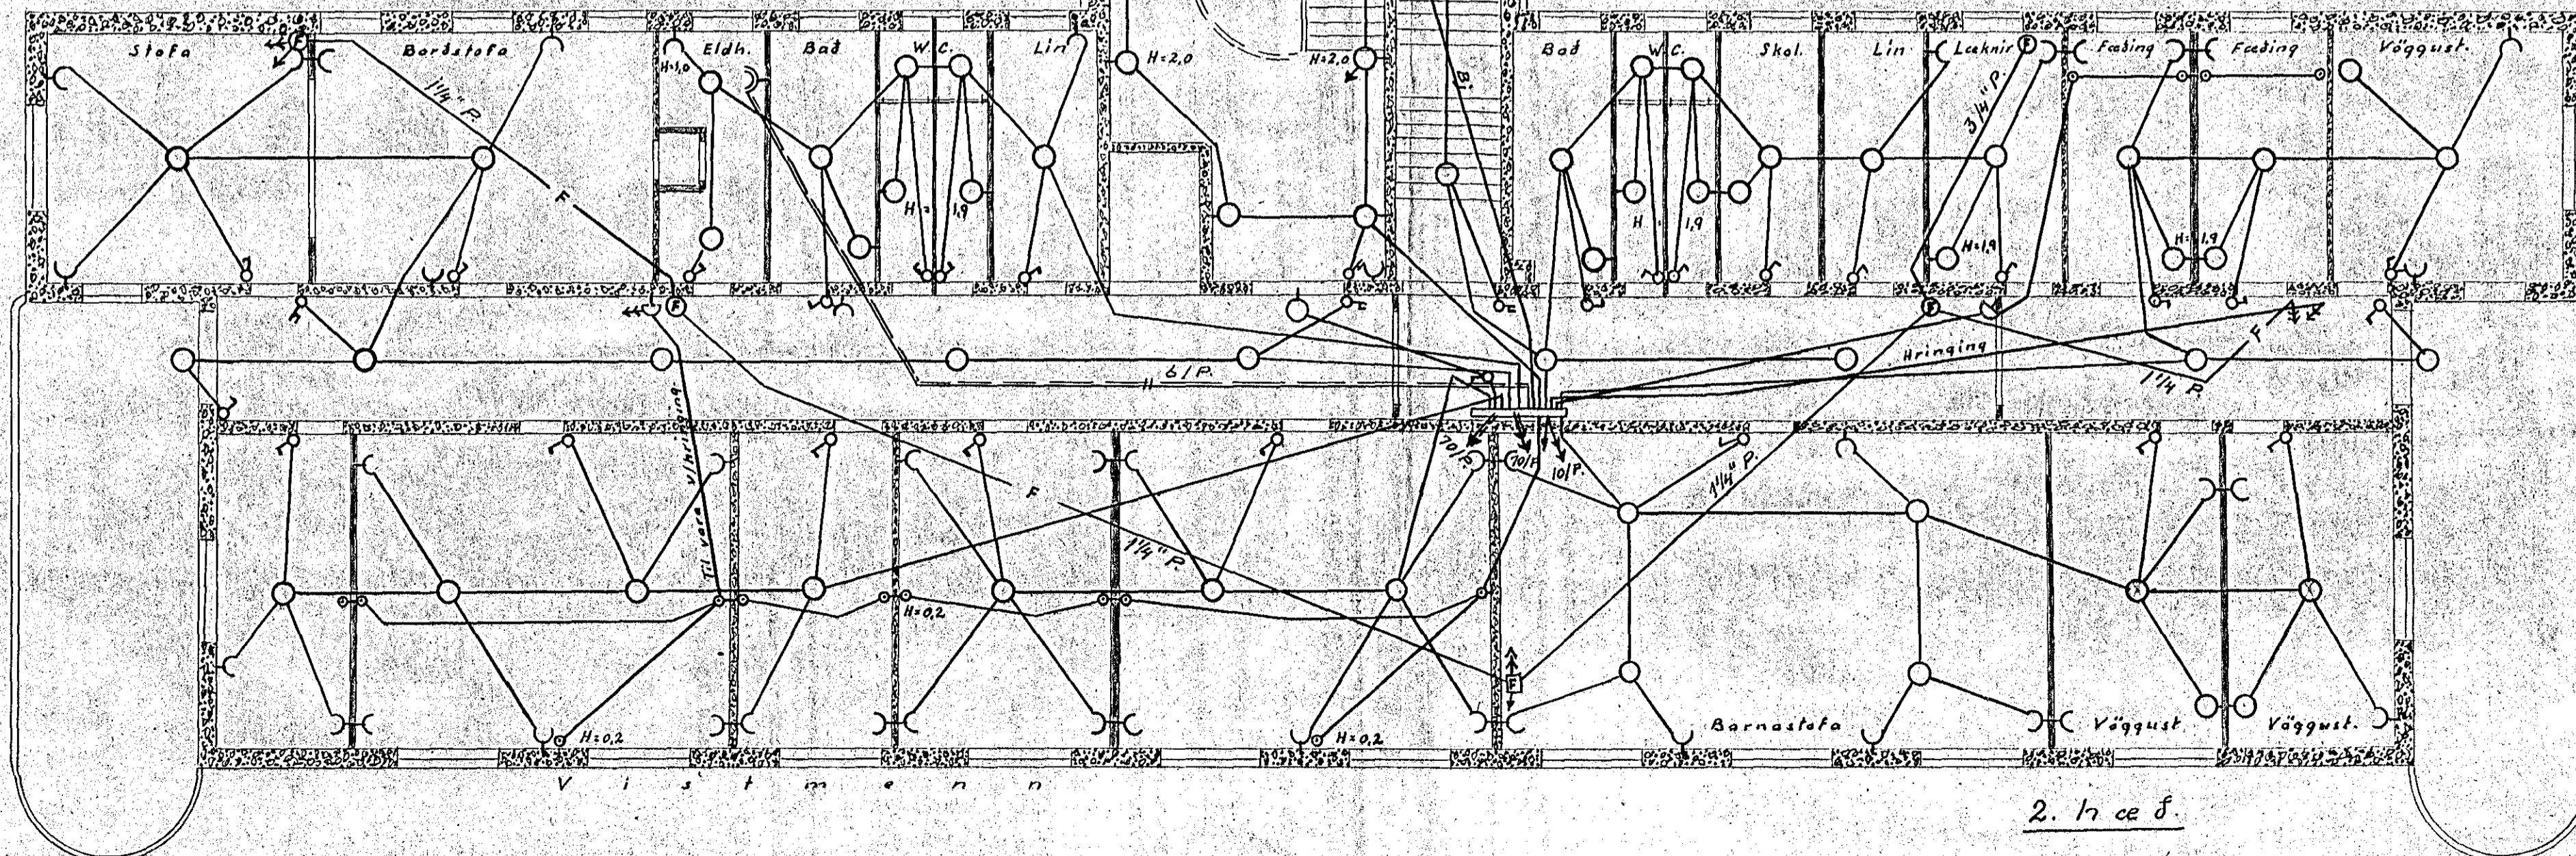

2. hæð

Hafnarfjarðar