


GRUNNMÝND, 1:50

Ín nr.	Staðsetn.	Hitaþétt kcal/h	Langd mm	m. hæð mm	lenging.
101	SJÚKRAPJÁLFI	1.250	1.600	700	A-B
102		1.250	1.600	700	A-B
103	BAKSTRAR	1.020	1.600	700	A-B
104	HVÍLD	860	1.600	700	A-B
105	FÖNDUR	1.250	1.600	700	A-B
106		1.250	1.600	700	A-B
107	V.S.	400	600	600	C-D
108	ANDDYRI	500	700	600	A-B
108	SETUSTOFA	1.570	1.600	700	C-D
110	HVÍLD	560	800	600	A-B
111	SNYRTING	700	1.000	600	C-D
112	V.S.	300	600	600	C-D
113	V.S.	300	600	600	C-D
114	GANGUR	900	1.200	600	A-B
115		800	1.200	600	C-D

SAMTALS 13.010

Áður en gengið er frá orlofsmálinum skulu byggingar- og tækniræðingur yfirfara
 Jónsbróðir og önnur orlofsmálin og skilgreina önnur.
 Hæð önnur undir gylfum skal vera 20 cm minni en bilið frá aðili og upp undir sólbekk.

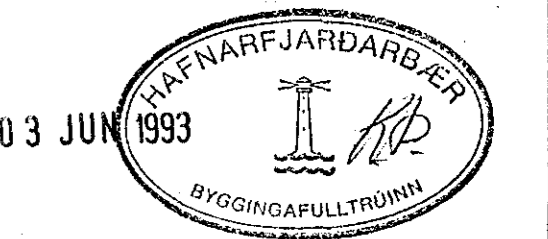

BR. NR.	DAGS.	EDLI Breytingar.	SIGN.
SÓLVANGUR HAFNARFIRÐI BRESTING Á HITTA- OG VATNSLÖGNUM Y. H.ÆÐ			DAGS. MAI 93 HANNAE TEIKNAR. d. h. VERK NR. 9320
MELIKV. 1:50 SIGURÐUR ÞORLEIFSSON TEKNIFRÆÐINGUR F.T.F.I.			BLAD NR. 2-02
STRANDGÖTU 11 HAFNARFIRÐI SÍMI 54751/54255			