

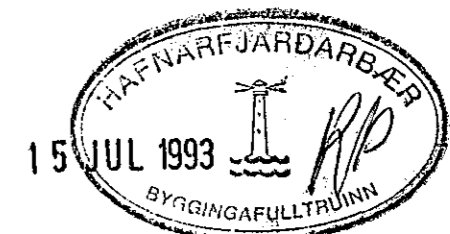
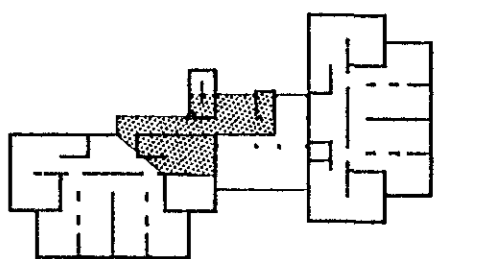


GRUNNMYND M1:50

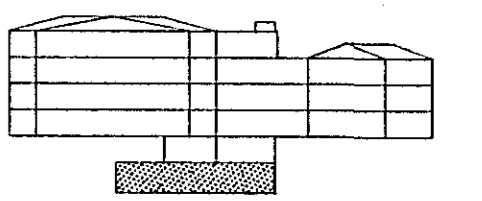

SJÁ SKÝRINGAR Á TEIKNINGU SA-20

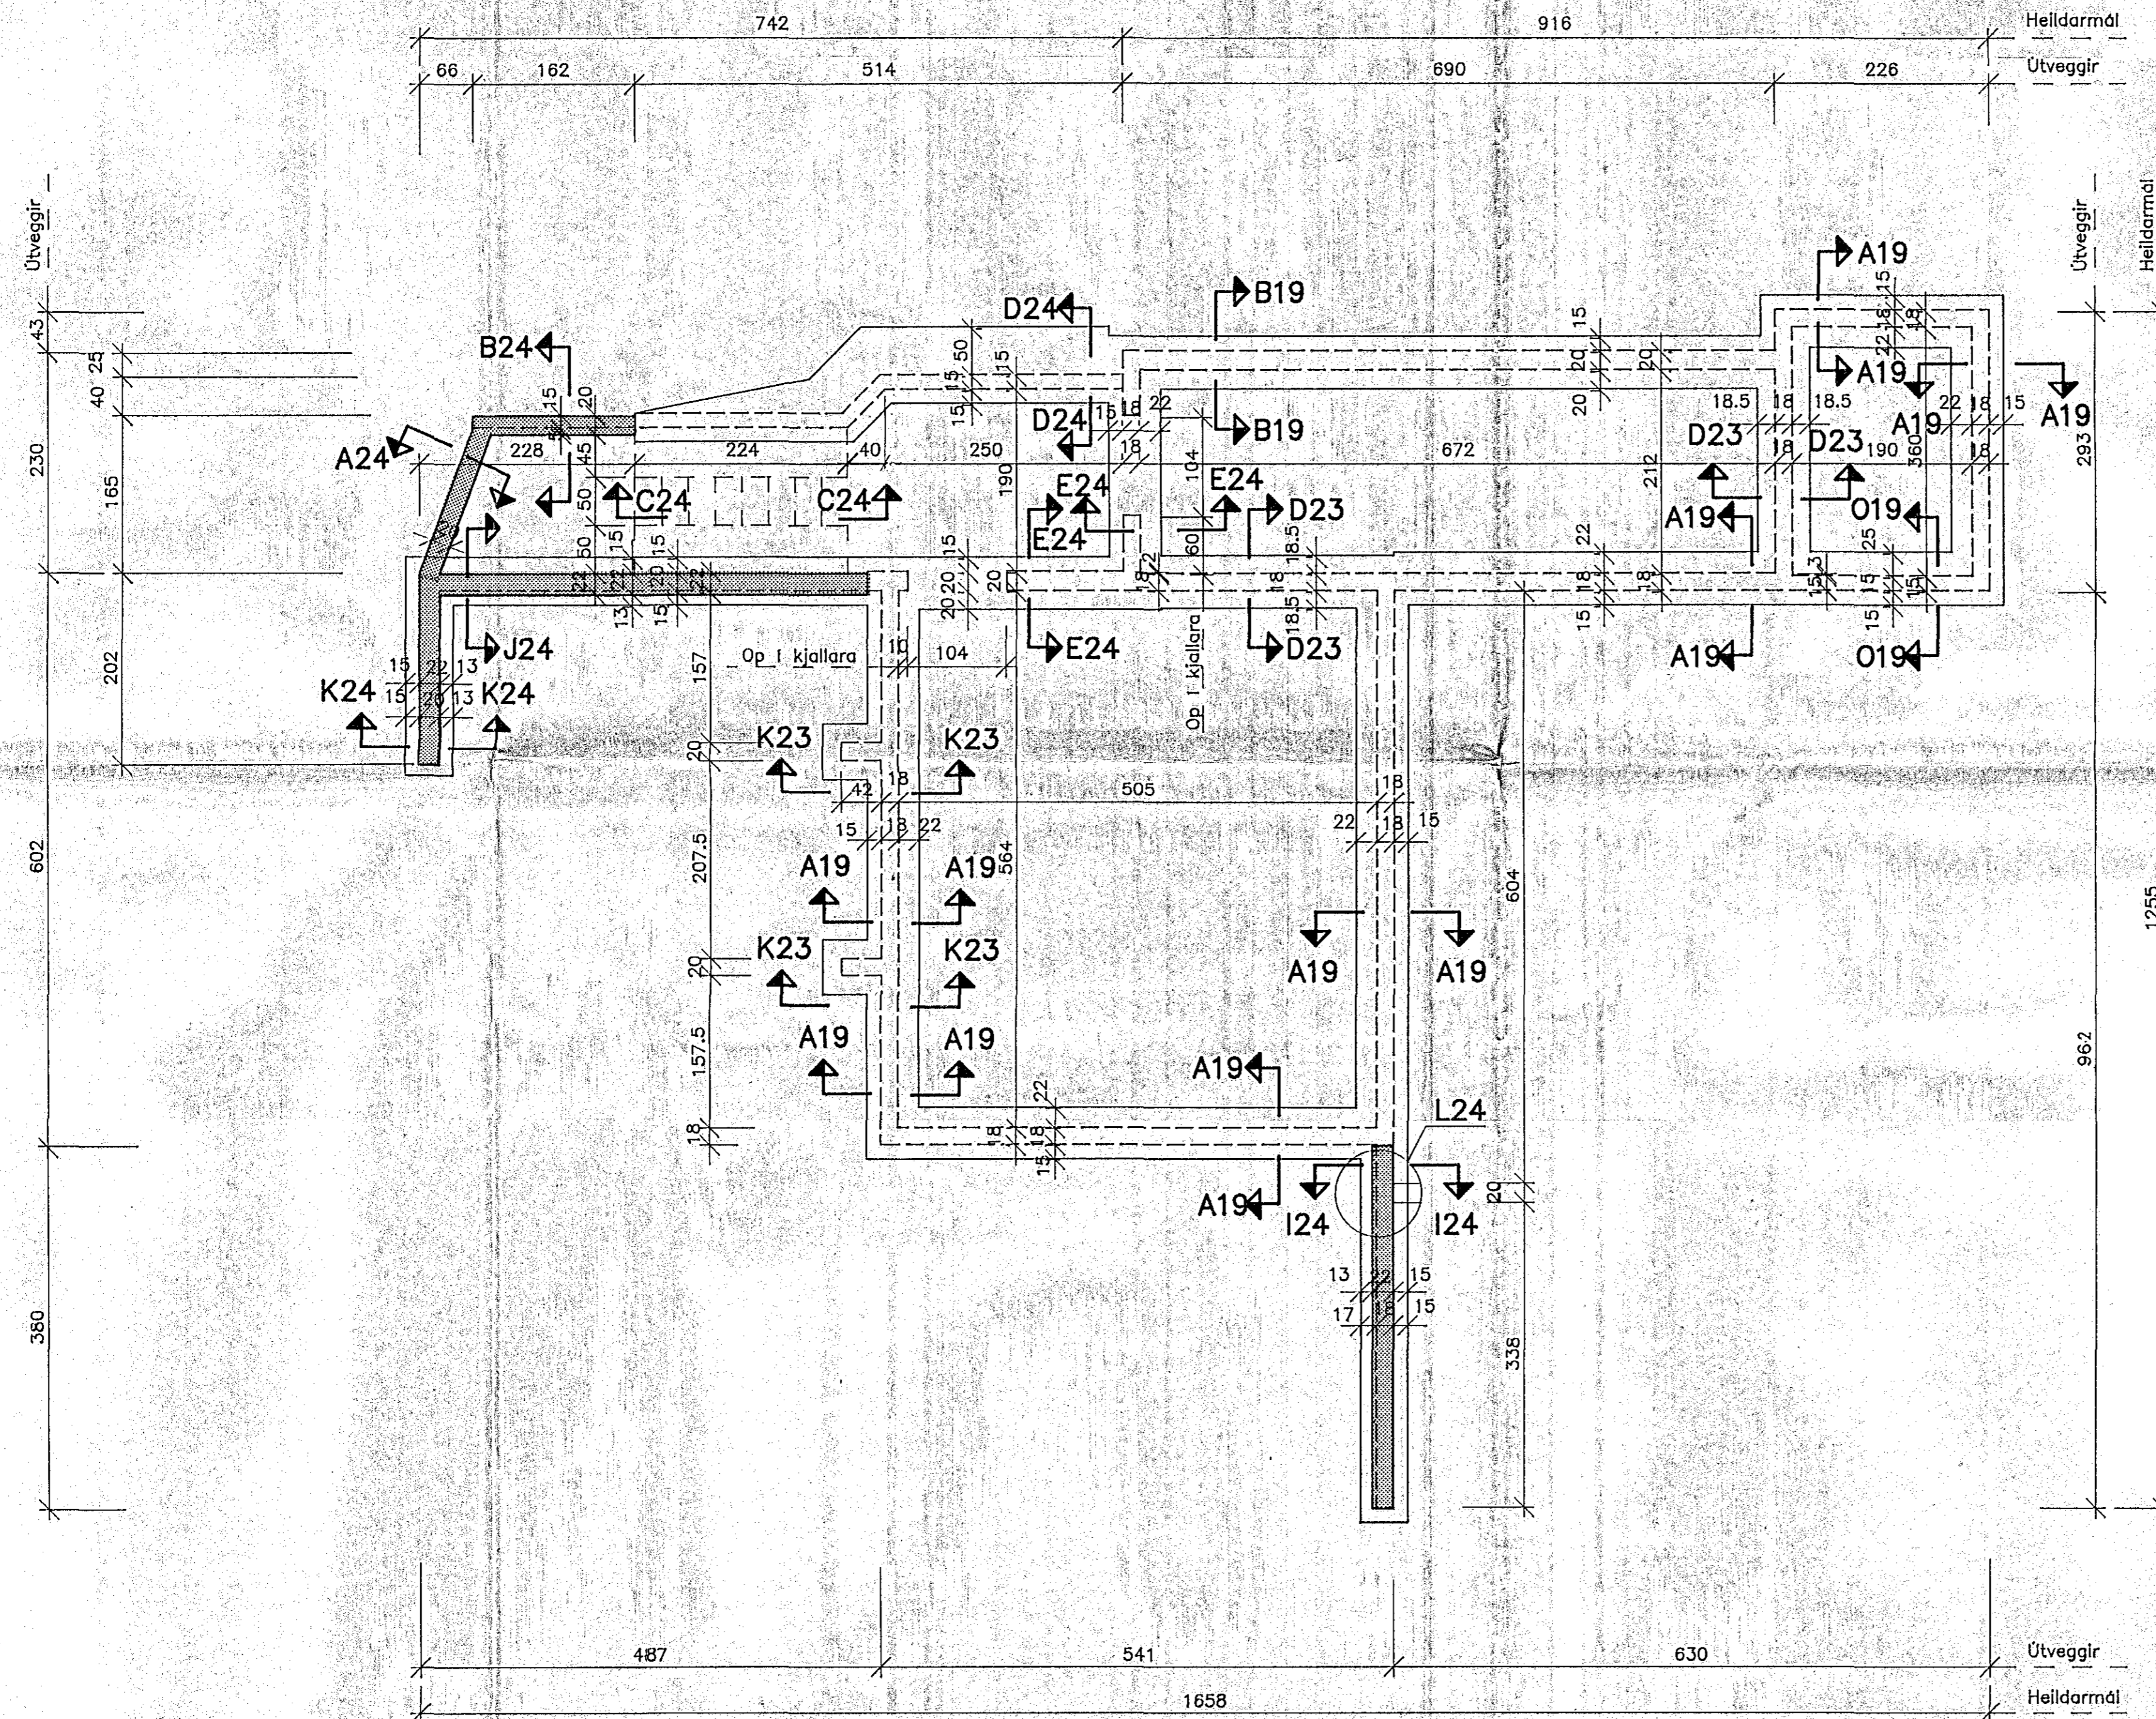

DAÐSETNING	NAFN	SÓLVANGSVEGUR 3 HAFNARFIRÐI
HANNAÐ	AF	
TEIKNAD	MG	
YFRIFARÐ	RK	
SAMB.	9.6.93	VERNDADAR ÞJÓNUSTUÞÓÐIR TENGIÞYGGING - GRUNNMYND UNDIRSTÓÐUR JÁRNÞENDING
		TEIKNUNUMER SA-01
		MÆLKVÆÐI A1
		1:50

ÖTÖ.	BRÉYTING	DAÐS.	NAFN

Linuhönnun hf.
verkfæðistofa
SÍMI 91-680180 FAX 91-680681