


SKÝRINGAR:
 ALMENNAR SKÝRINGAR: SJÁ BL.NR.2.000.
 STEYPA Í ÚTVEGGI, INNVEGGI OG LOFTPLÖTUR S250. AÐ ÖÐRU LEYTI FYLGT ALM.SKÝRINGUM.
 A Í ÚTHORN MERKT A LEGGIST AUKAJÁRN Í BÁÐAR BRÚNIR PLÖTU, NET K10%200 Í REIT 150x150 CM. JÁRNIN Í EFRI BRÚN NETSINS GANGI 500 NIÐUR Í YTRI BRÚN ÚTVEGGS.
 Í GAFLVEGGI V KOMI EINNIG TENGIJÁRN Í INNRI BRÚN K10%300 L=1000 UPP Í VEGG YFIR PLÖTU.

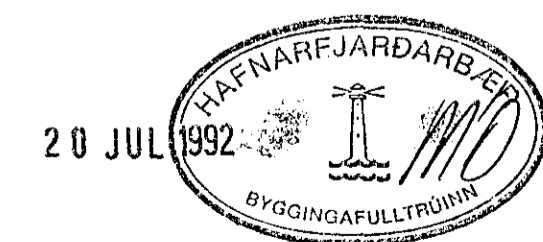

HÚSNÆÐISSTOFNUN RÍKISINS
 SUDURLANDSBRAUT 24, REYKJAVÍK SÍMI 696900

VERK NR. **H.08.01.** TEIKN.NR. **2.201**

STEINAHLEIÐ I HAFNARFIRDI.
 JÁRNBENT STEINSTEYPA.
 LOFT YFIR I. HÆÐ.
 VESTURÁLMA.

HANNAÐ	BBS	DAGSETN.	JÚNÍ '92
REIKNAD	BBS	STADFERT	
TEIKNAD	ÞP	YFIRFARID	
KVARDI	1:50		

Brunar Þ. Einarsson
Byggingarfræðingur