

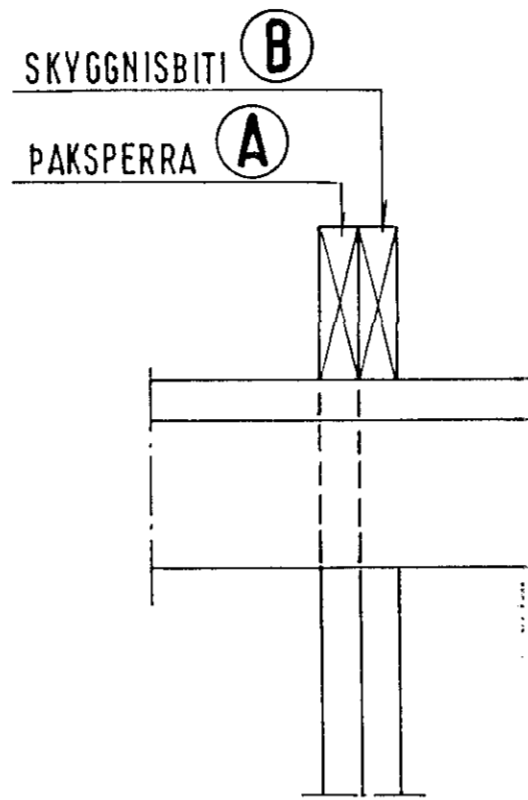



DEILI 8 1:10

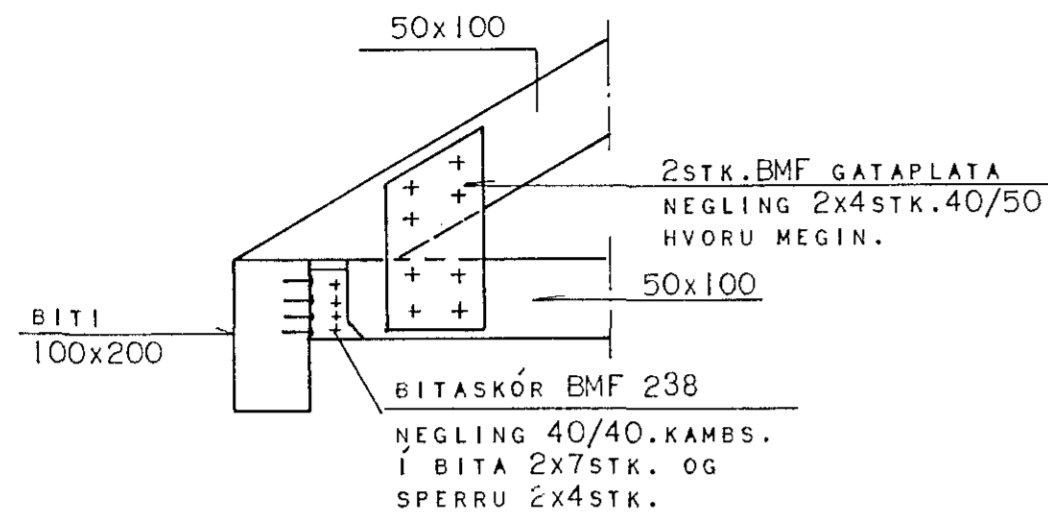


DEILI 11 1:10
FESTING SKYGGNISBITA

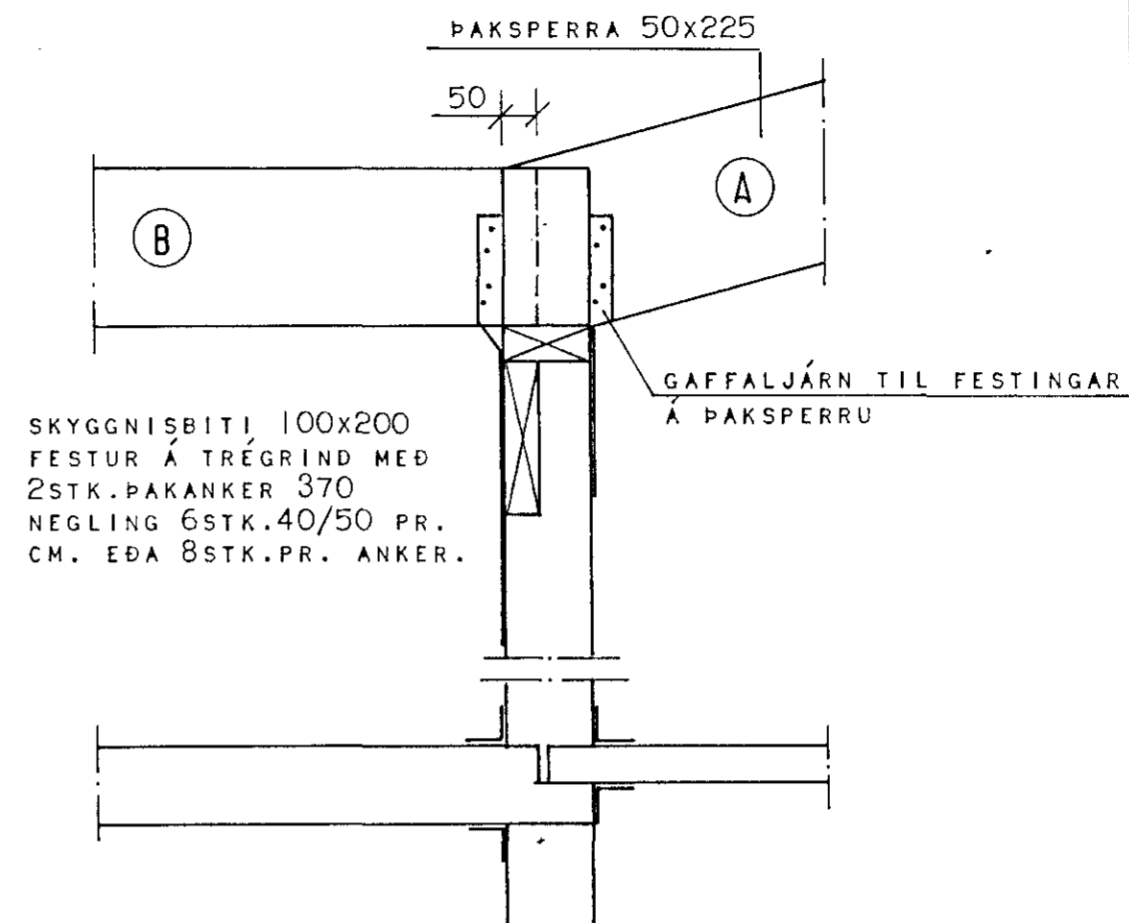


DEILI 9 1:10

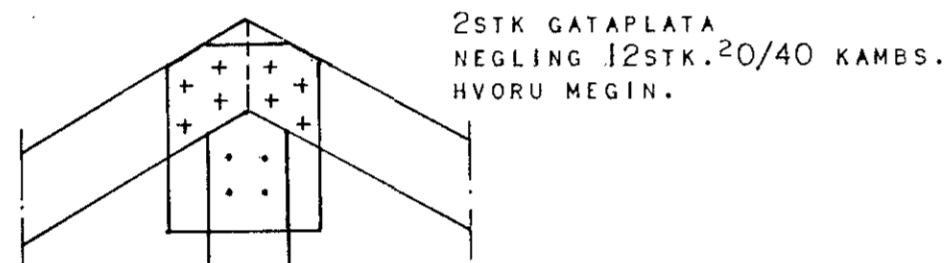



DEILI 10 1:10

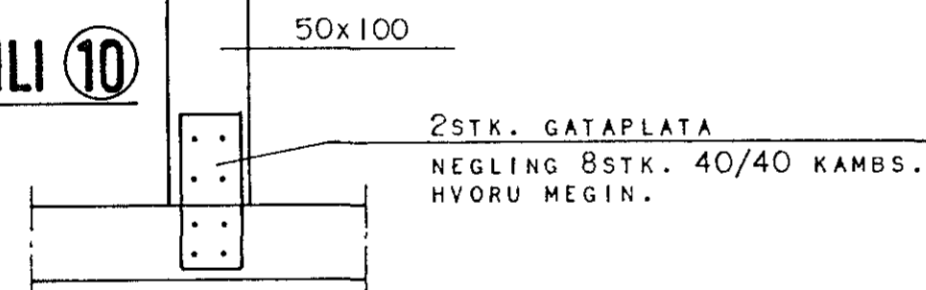

DEILI 12 1:10
FESTING SKYGGNISBITA VIÐ STÓÐ

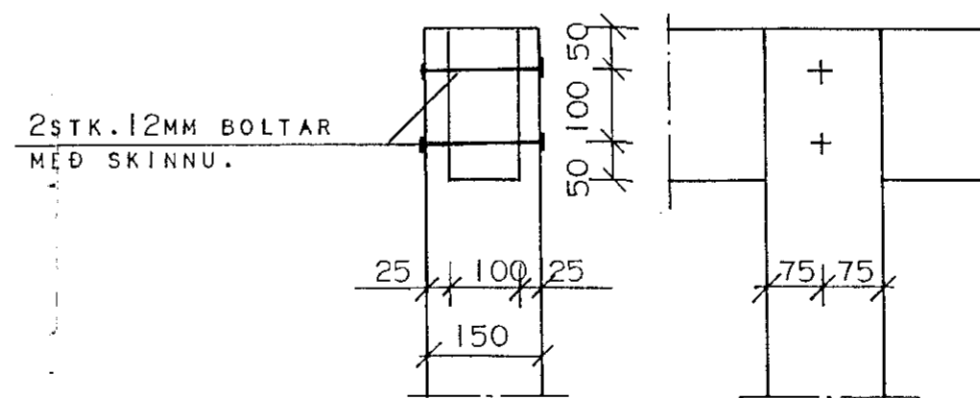

SKYGGNI SNIÐ D-D 1:20

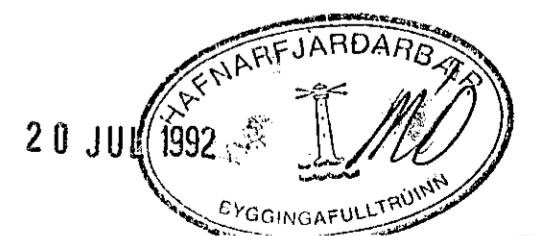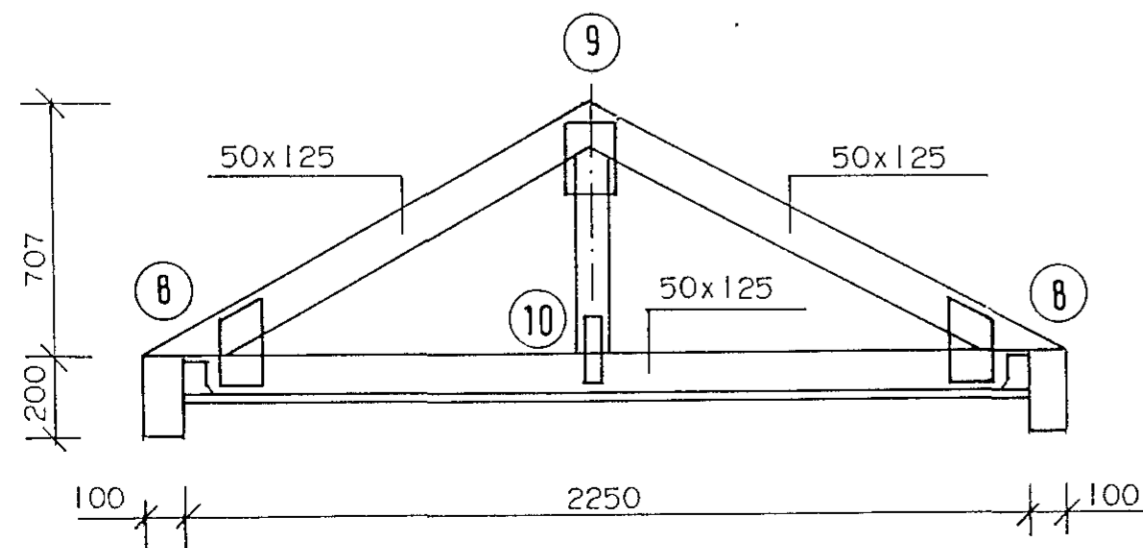

**HÚSNÆÐISSTOFNUN
RÍKISINS**
SUDURLANDSBRAUT 24,
REYKJAVÍK SÍMÍ 696900

VERK NR. **H.08.01.** TEIKN.NR. **2.306**

STEINHAHLÍÐ I HAFNARFIRÐI.
SKYGGNI YFIR ANDDYRI.
SNIÐ D - D
DEILI 8, 9, 10, 11 og 12

HANNAD	BBS.	DAGSETN.	JÚLÍ '92
REIKNAD	BBS.	STADFERT	
TEIKNAD	HE.G.	YFIRFARID	
KVARDI	1:10. 1:20		

Þurmeik B. Þurmeikson
Þurmeik B. Þurmeikson