

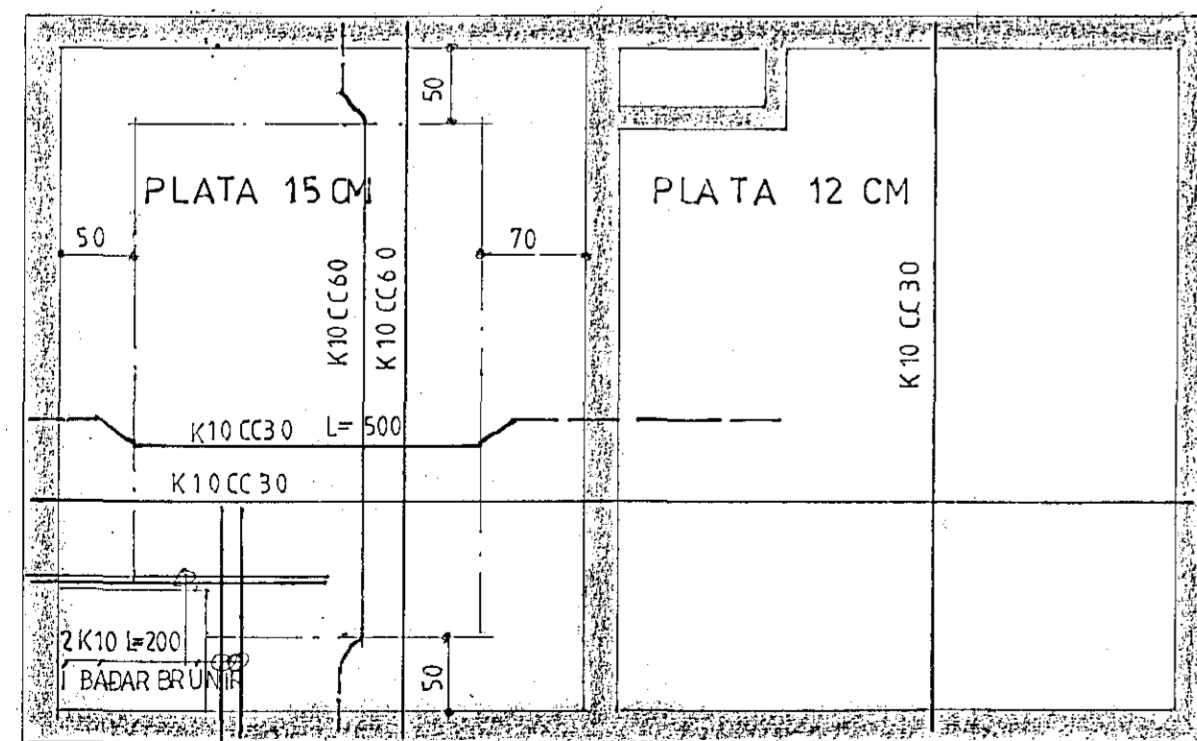



PLATA YFIR ÍBÚÐ M;1:50

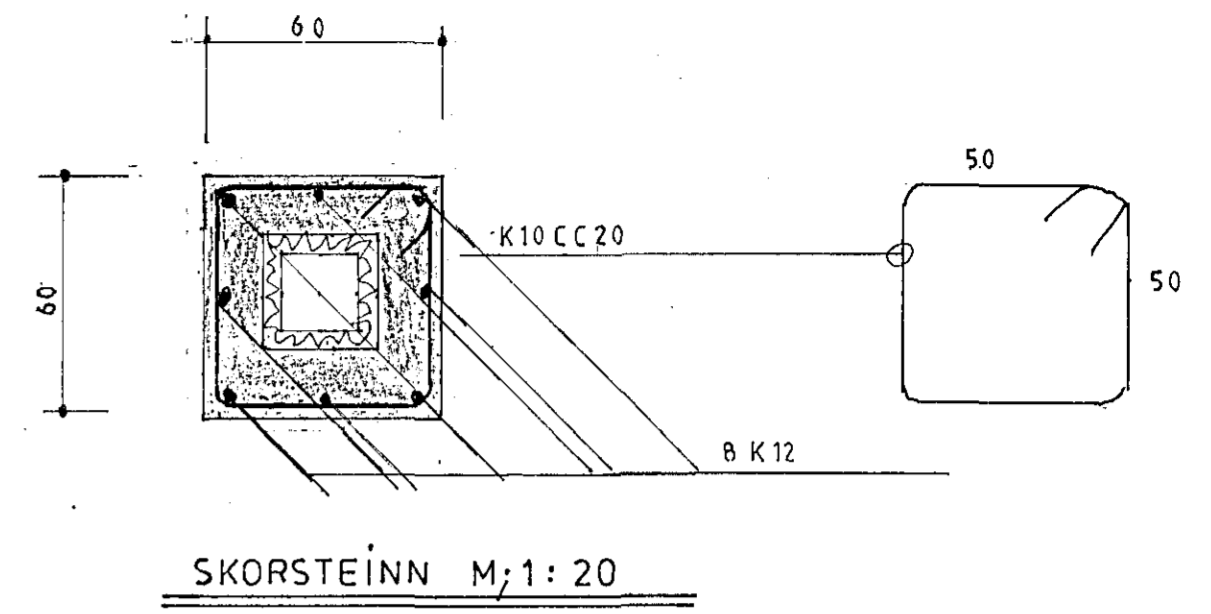

PLATA YFIR RÝMI UNDIR GÓLFÍ BÍLSKÚRS M;1:50

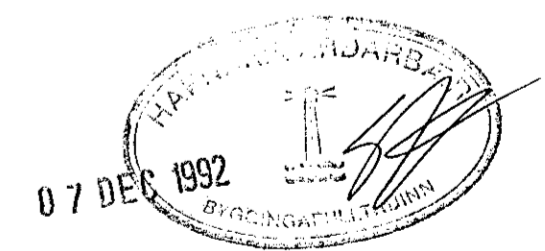

**VERKHÖNNUN**  
 VERKFRÆÐI- OG TEIKNISTOFA 

Kirkjulundur 13 - Garðabæ - Sími: 91-656900

Verk nr. 382      Teiknað:  
 Teikn. nr.103      Hannað:  
 Mælikv.: 1: 50 1 20      Sampykkt: *[Signature]*  
 Dags. SEPT 1992      Breytt:

Verkefni: STEINARHLÍÐ 2 HAFNARFIRÐI

Heiti teikn.: PLATA YFIR ÍBÚÐ