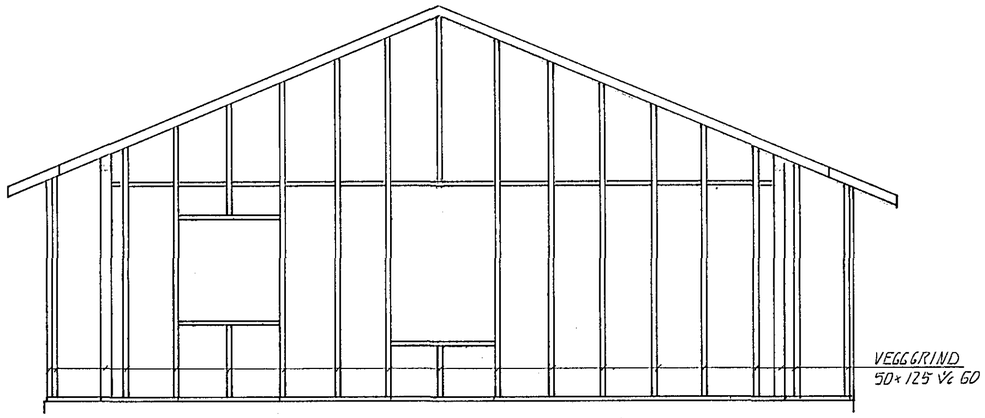

ÁSÝND N-AUSTUR, 1:50

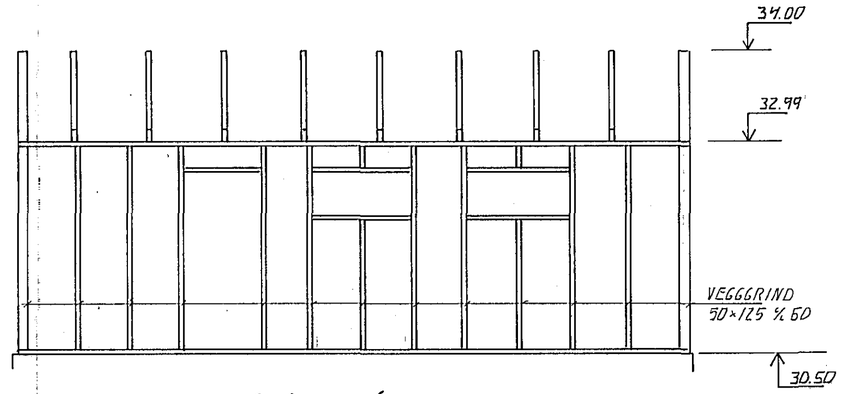

ÁSÝND BÍLG. N-VESTUR, 1:50

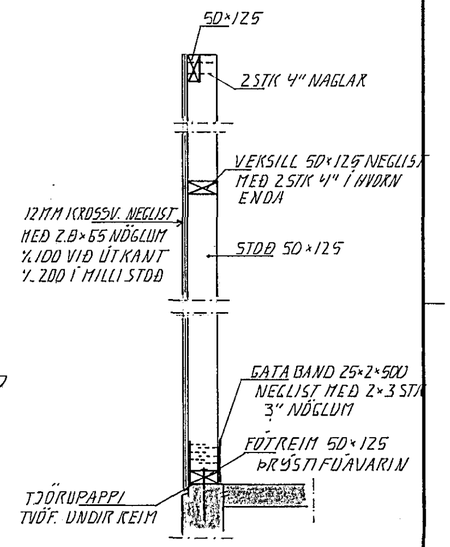

SNIÐ Í GAFL, 1:20.

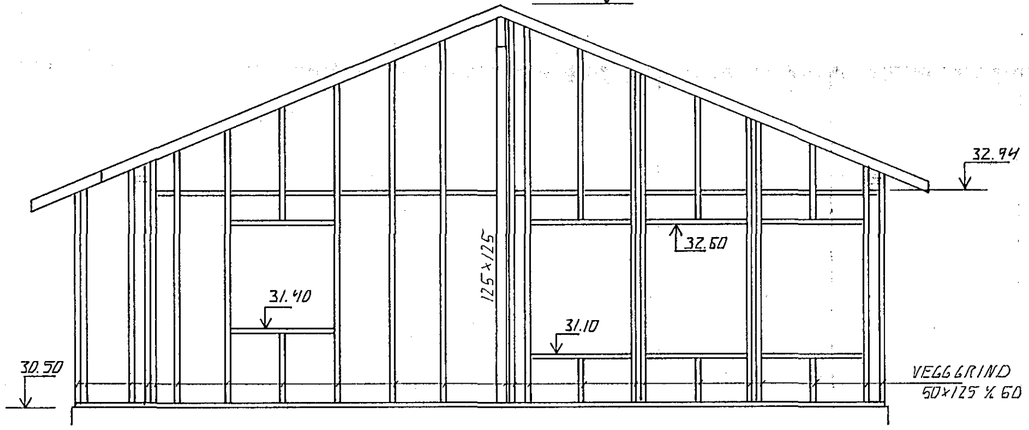

ÁSÝND. S-VESTUR, 1:50

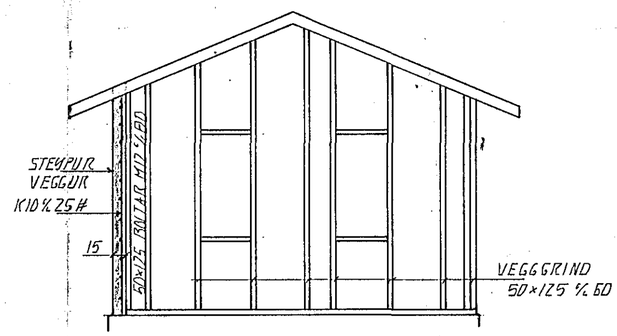

ÁSÝND BÍLG. S-VESTUR

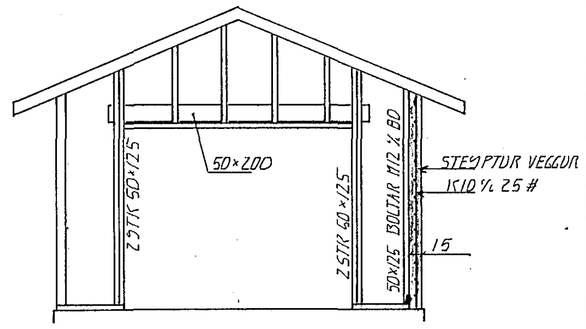

ÁSÝND BÍLG. N-AUSTUR

HAFNARFJARÐARBÆR
28 JÚN 1993
BYGGINGAFULLTRÚINN

BR.NR.	DAGS	EÐLI BREYTINGAR	SIGN.

STEINAHLÍÐ 5 HAFNARFIRÐI

BURÐARVIRKI. VEGGIR

MÆLIKV. 1:50, 1:20

DAGS. APRÍL 93
HANNAÐ ÁM
TEIKNAÐ ÁM
VERK NR. 9266
BLAÐ NR. 1-03

SIGURÐUR ÞORLEIFSSON TÆKNIFRÆÐINGUR F.T.F.Í.
STRANDGÖTU 11 HAFNARFIRÐI SÍMI 54751/54255