




GRUNNMYND PAK. 1:50

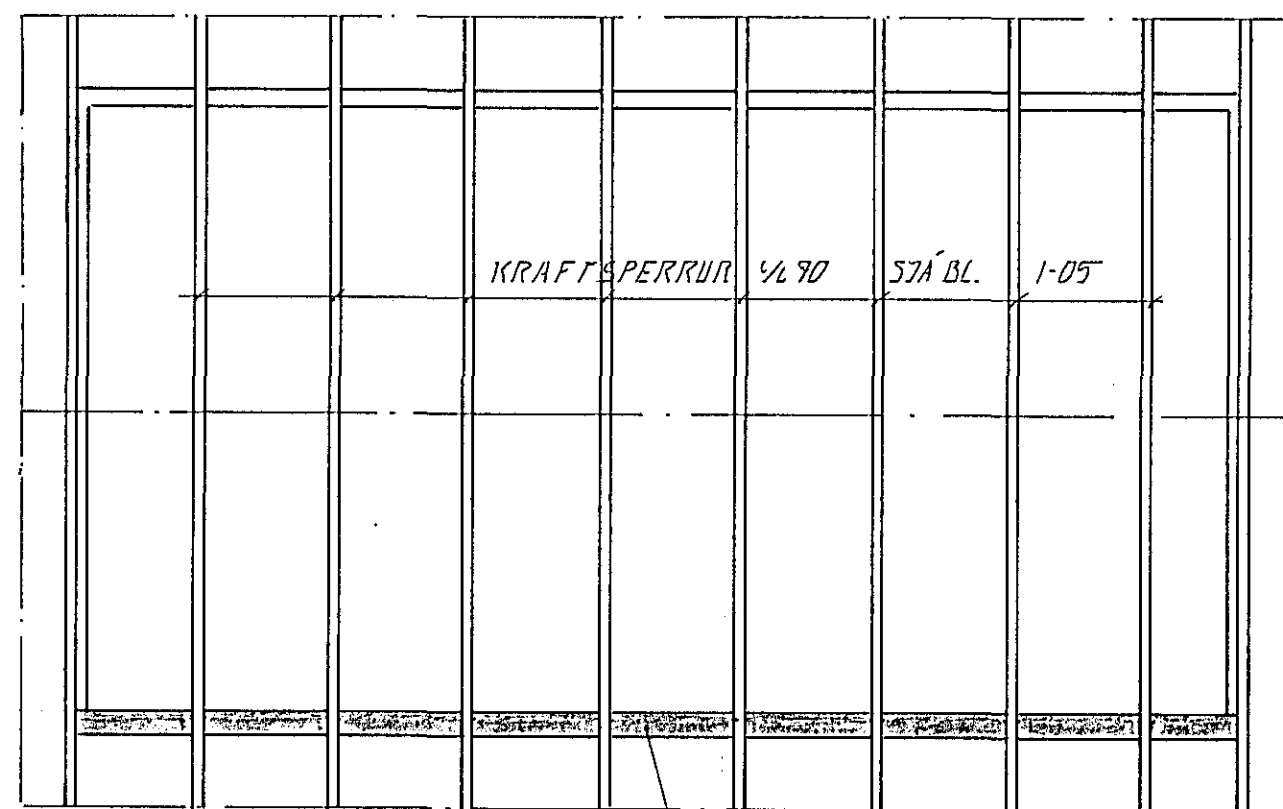


15CM STEYPTUR VEGGUR
KID 1/2 25 H Í MIÐJUM VEGG

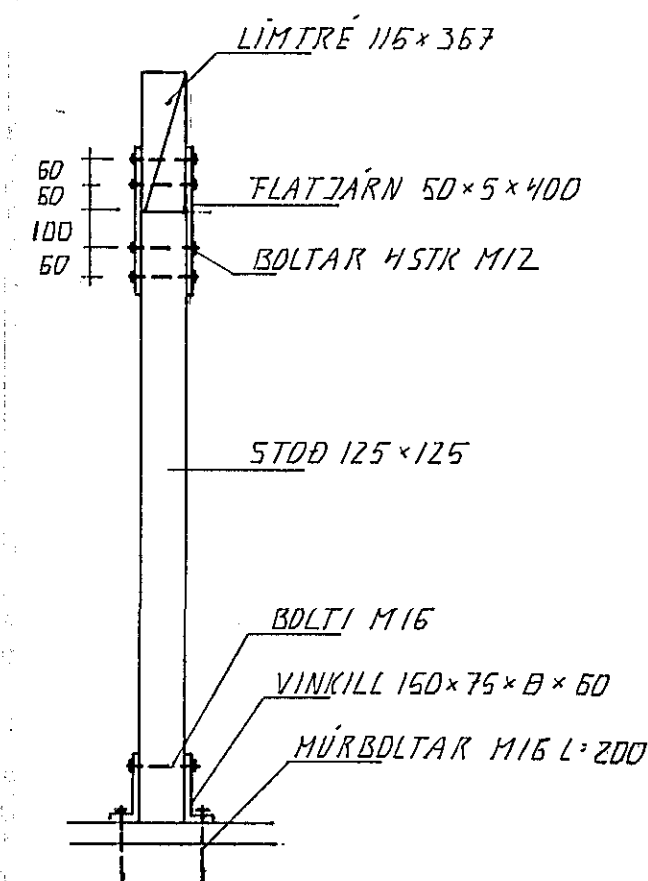


SNID 2. 1:20

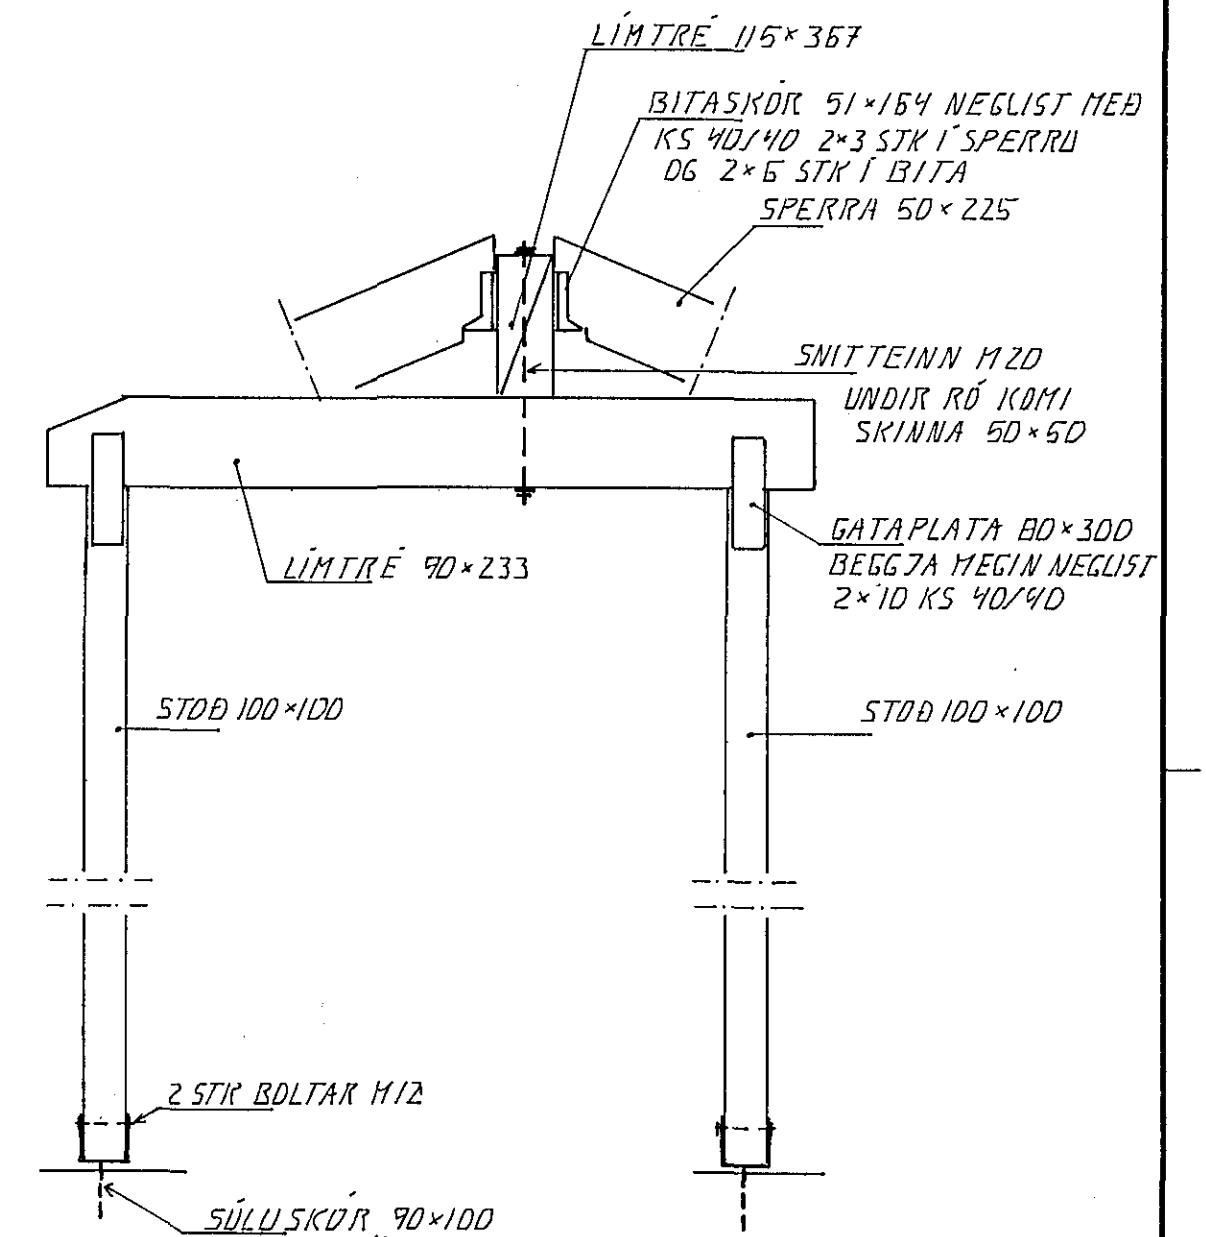

SNID 1. 1:20

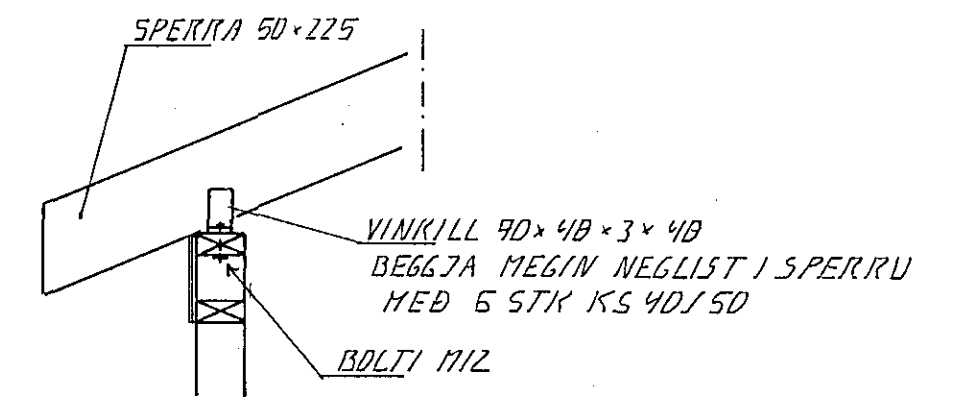

SNID 3. 1:20

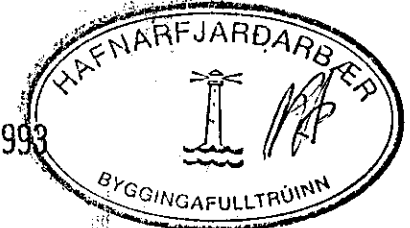28 JUN 1993


BR.NR.	DAGS	EÐLI BREVTINGAR	SIGN.
STEINAHLIÐ 5 HAFNARFIRÐI ÞAKVIRKI			DAGS APRIL 93 HANNAÐ <i>d. H.</i> TEIKNAD <i>d. H.</i> VERK NR. 9256
MÆLIKV. 1:50, 1:20 SIGURÐUR ÞORLEIFSSON TEKNIFRÆÐINGUR F.T.F.I.			BLAD NR. 1-04
STRANDGÖTU 11 HAFNARFIRÐI Sími 54751/54255			