




MYND D-D

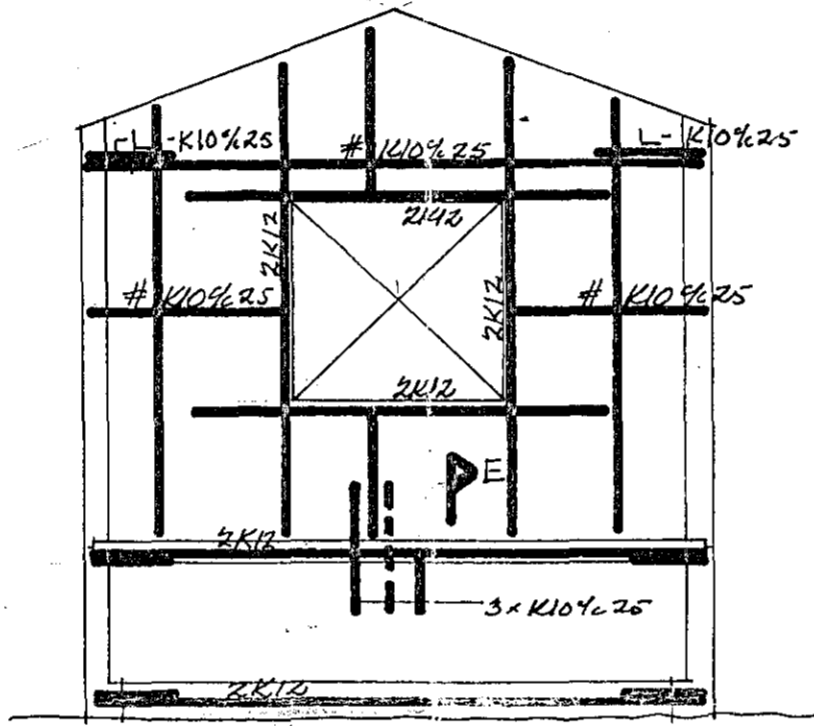



MYND B-B

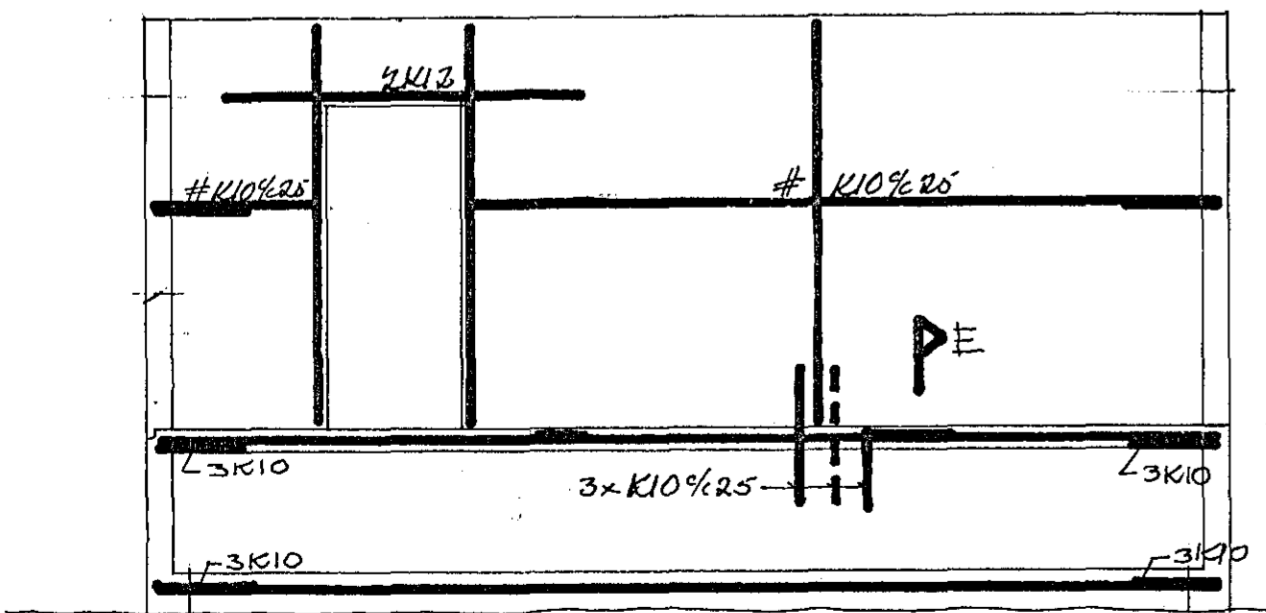


MYND C-C

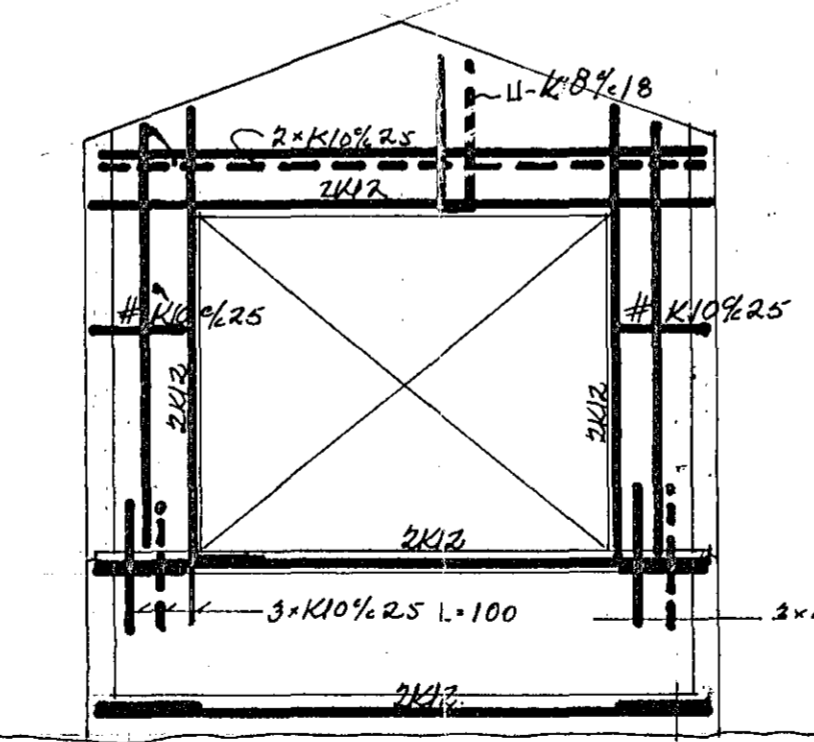

MYND A-A

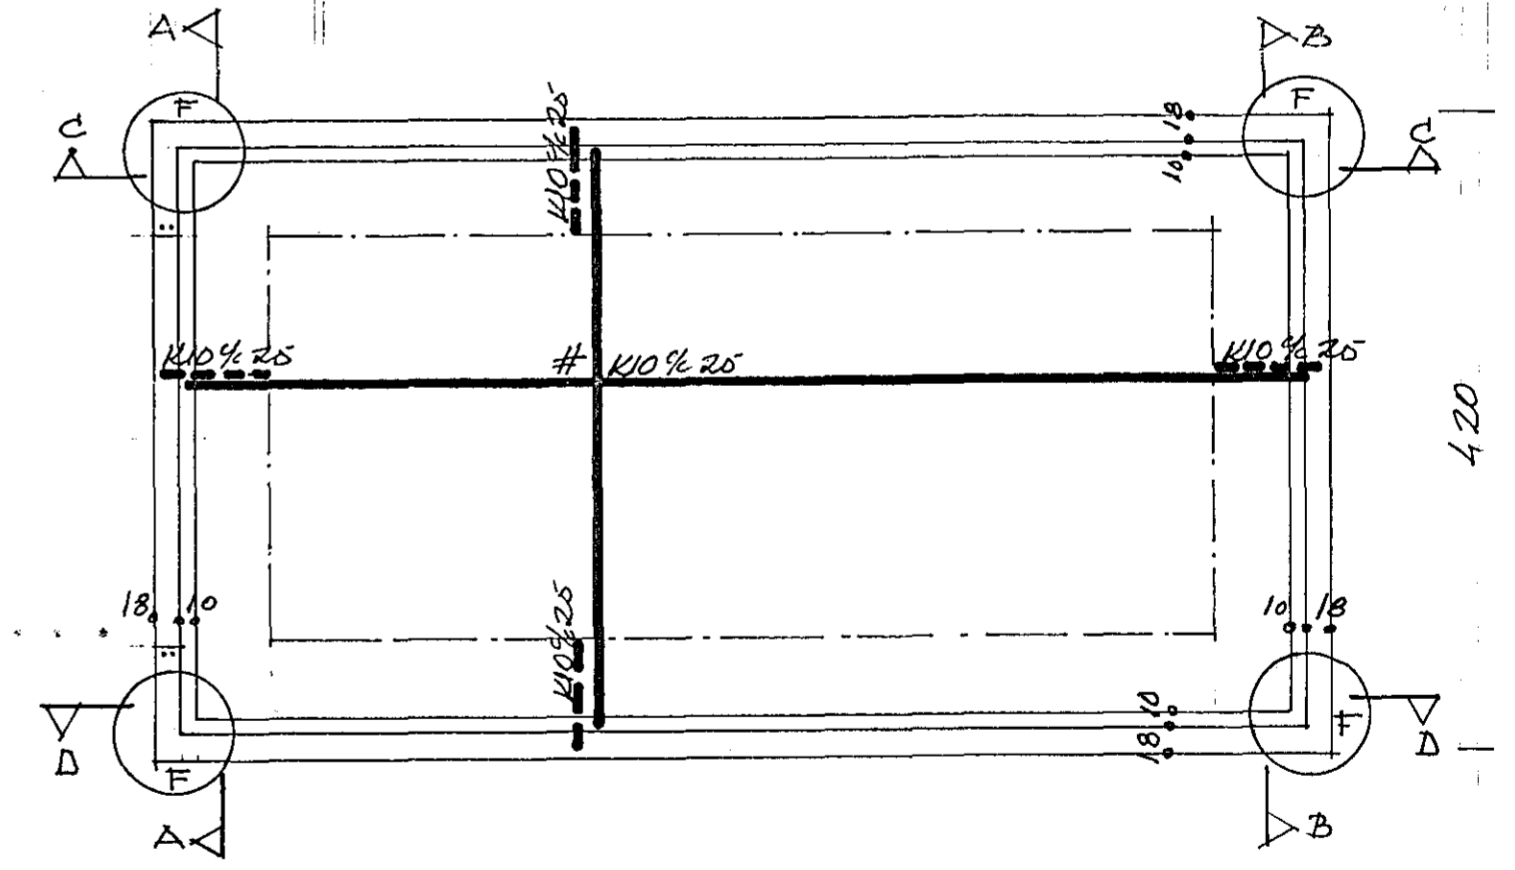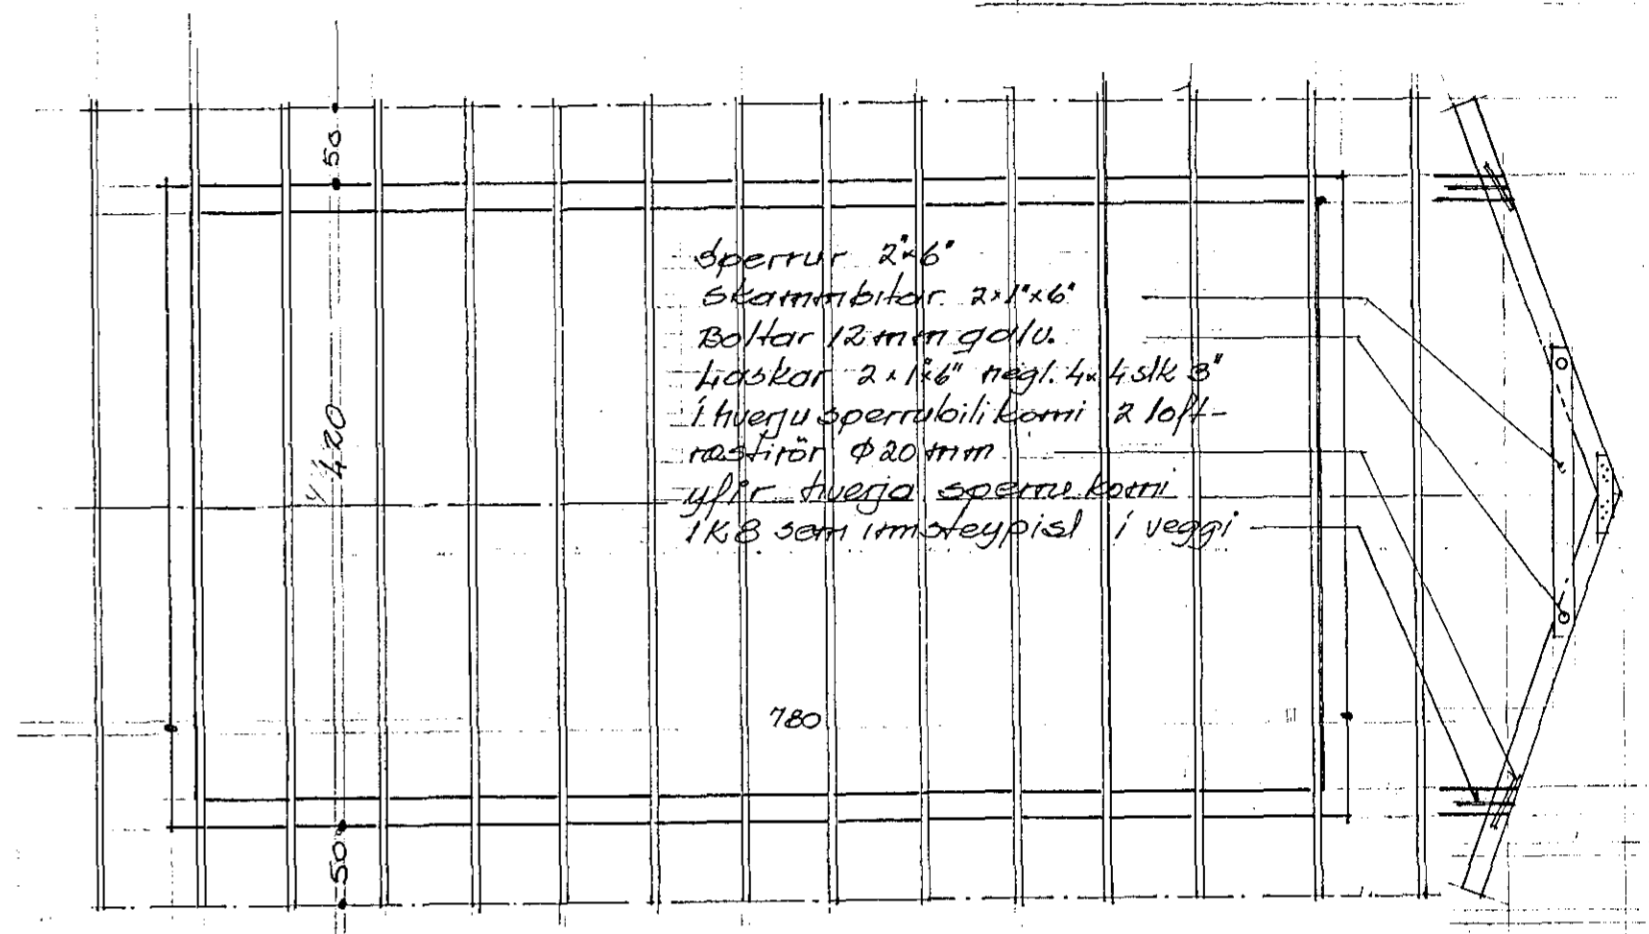

GRUNNMYND
SJA SKLIÐI E OG F Á BLAÐI 9

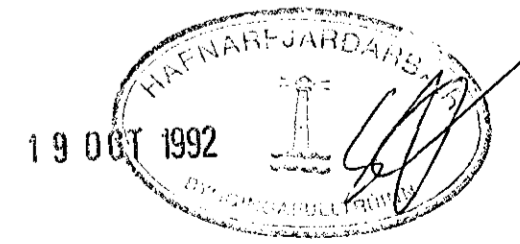

STEINAHLLIÐ 6 HAFNARFIRÐI

UNDIRSTÖÐUR OG LITVEGGIR
DIFREIÐAGÆYMSLU

Seydís Antonína MTF
Baldur Einarsson MBEI