


Sampykkt á fundi bygginga-
nefndar p. 7/8 1987


BYGGINGAFULLTRÚINN
HAFNARFIRÐI

F.H. C. Jónsson
ÁSKILIÐ / SJÁ 1.01


SNID A-A

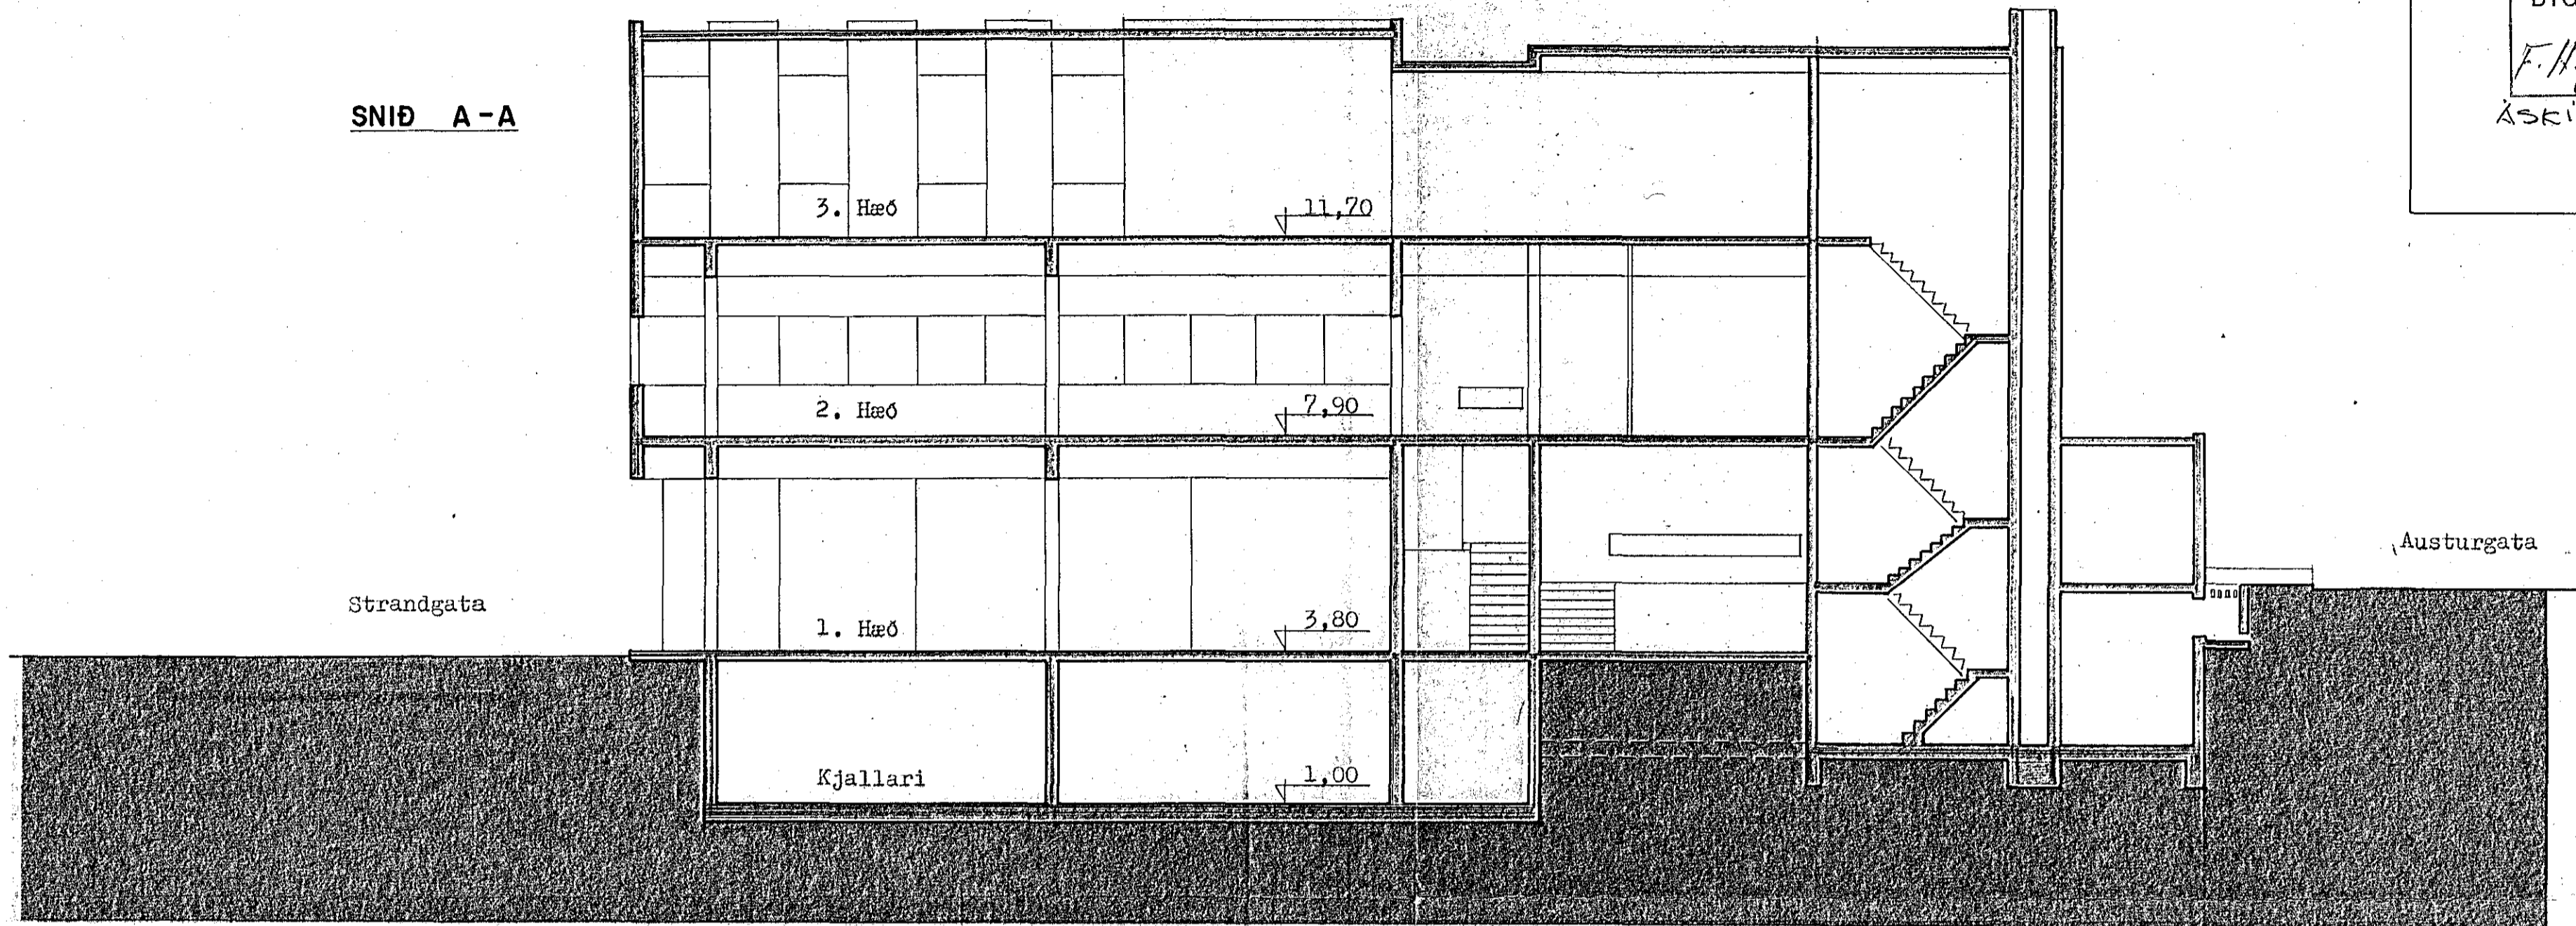

SNID B-B

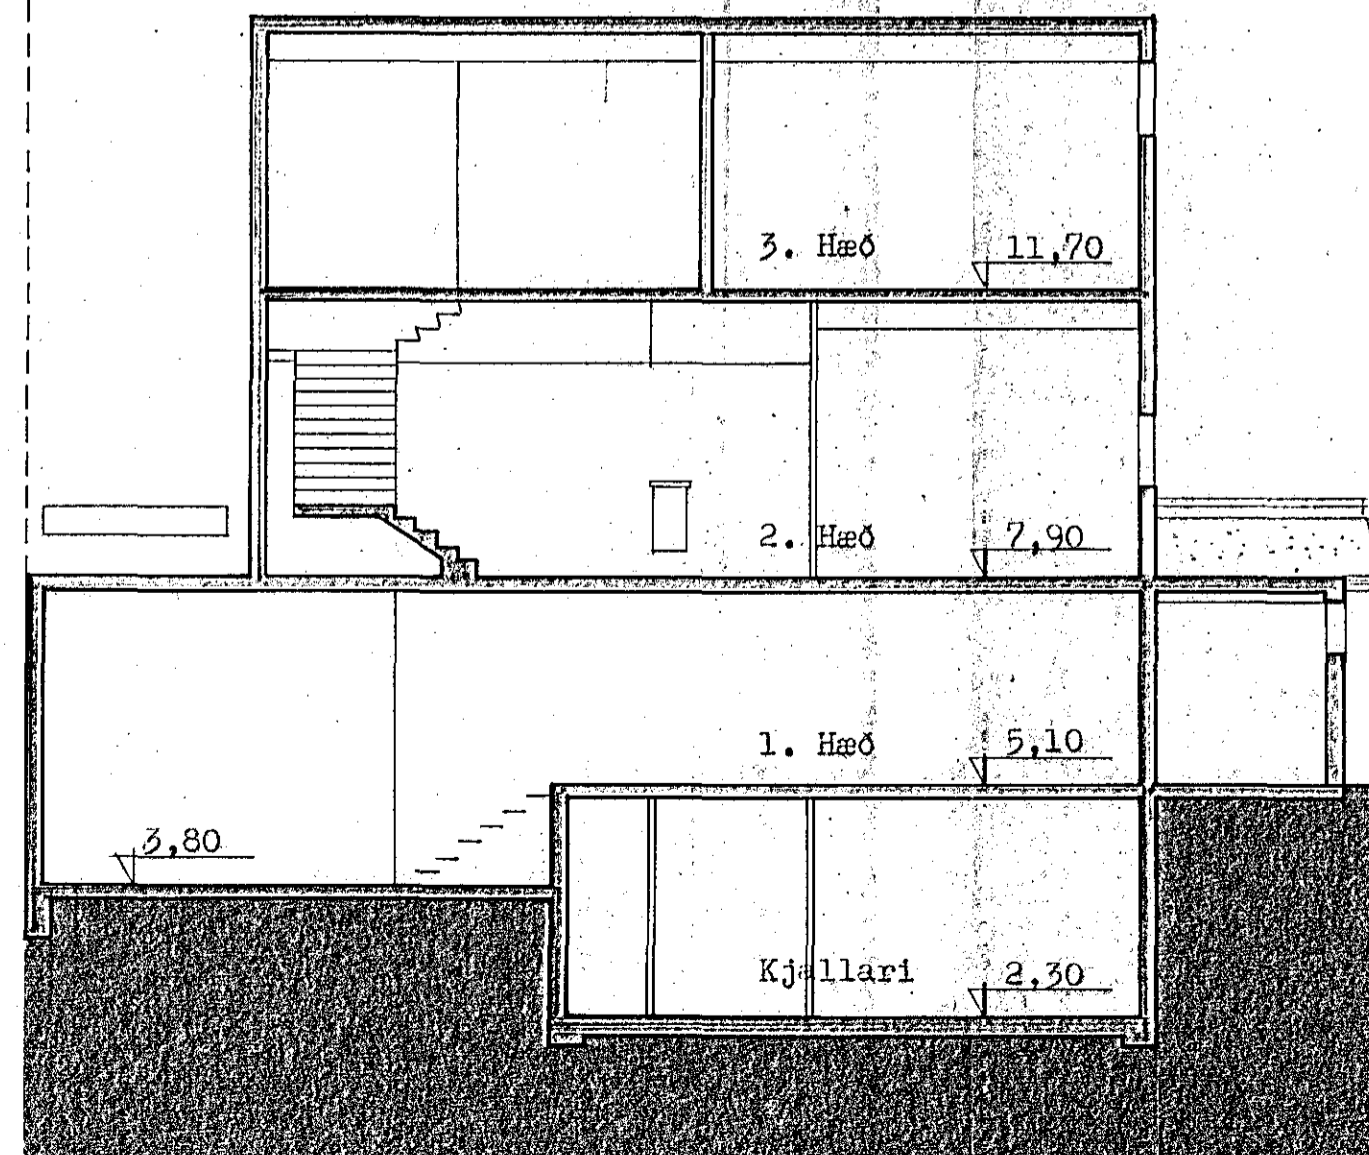

Dr. júní 1987
Dr. mars 1987
Breytt 27 jan. '87

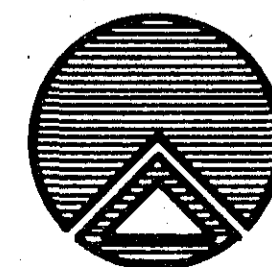

TEIKNISTOFAN RÖÐULL

ARMÚLA 36 - 108 REYKJAVÍK - Sími 33950 & 33577

STRANDGATA I, HAFNARFIRÐI.

Snið A-A og B-B.

TEIKN.: H.B.	DAGS: Jan. '87
REIKN.:	VERK: 87001
YFIRF.:	BLAD: 1.04
MKV: 1:100	

Jón Einar Þorsteinsson