

12 MM Cedrus krossviður. (flávarinn)

Urind 1"x2" c/c 60 sm.

Pakpappi

Oliusoðið masonit (kallit)


1" loftun fyrir einangrun.

4" Glerullar einangrun.

Alpappír

1½"x2" Grind fyrir rafþign.

Panelklisðning.

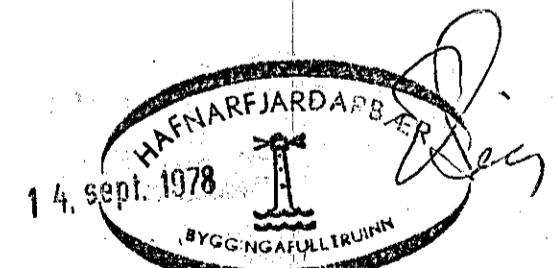

KVARDI : 1:1
DAGS. : 7.9.1978
VERKNR. :
TEKNR. :

UNNID : DORI

Snið í gegnum útvegg.

TEIKNUN SF.
ARKITEKTASTOFA
FELLSMÚLA 26
105 A, S.82022