

TEKNIJÓNUSTA SIGURDAR ÞORLEIFSSONAR.  
STRANDGATA 11, 200 HAFNARFJÓRDUR.  
Sími 54255.

Áður en gengið er frá ofnaþöntun skulu arkitekt og tæknifræðingur yfirfara ofnatilboðið og athuga ofnastærdir og afkastagetu ofna. Hæð ofna undir gluggum skal vera 20 cm minni en bilið frá gólfi og upp undir sólbekk.


GOLFSKALI KEILIS

AGUST 91

t = 40°C


Nr.	Staður	Þörf Wött	lengd max	hæð max	Teng.	Ofnloki
0.01	KERRUGEYMSL	1790	1400	700	C D R	
0.02	BUNINGSKLEF	1360	2300	700	C B R	
0.03	BUNINGSKLEF	1360	2300	700	A D R	
0.04	KERRUGEYMSL	1790	1400	700	A B R	
0.05	V.S.	350	600	600	C D R	
0.06	V.S.	350	600	600	A B R	
0.07	GANGUR	630	1000	600	C D R	
1.01	SKRIFSTOFA	2050	2700	600	C B T	
1.02	ANDDYRI	610	1000	600	C D R	
1.03	GANGUR	810	1200	600	A B R	
1.04	ELDHUS	1020	1400	600	A B T	
1.05	BAR	1160	1800	600	C B T	
1.06	BAR	1160	1800	600	C B T	
1.07	SALUR	1830	1800	300	A D T	
1.08	SALUR	2340	2300	300	C B T	
1.09	SALUR	2340	2300	300	A D T	
1.10	SALUR	2340	2300	300	A D T	
1.11	SALUR	1830	1800	300	C B T	
1.12	SETUSTOFA	1780	1800	600	A D T	
1.13	SETUSTOFA	1780	1800	600	A D T	
1.14	FUNDARHERB.	970	1200	600	A B T	
1.15	GANGUR	810	800	600	A B R	
1.16	V.S. KONUR	1090	1000	600	A B R	
1.17	V.S. KARLAR	870	1000	600	C D R	
1.18	FORSTOFA	1000	1200	600	C D R	

33420

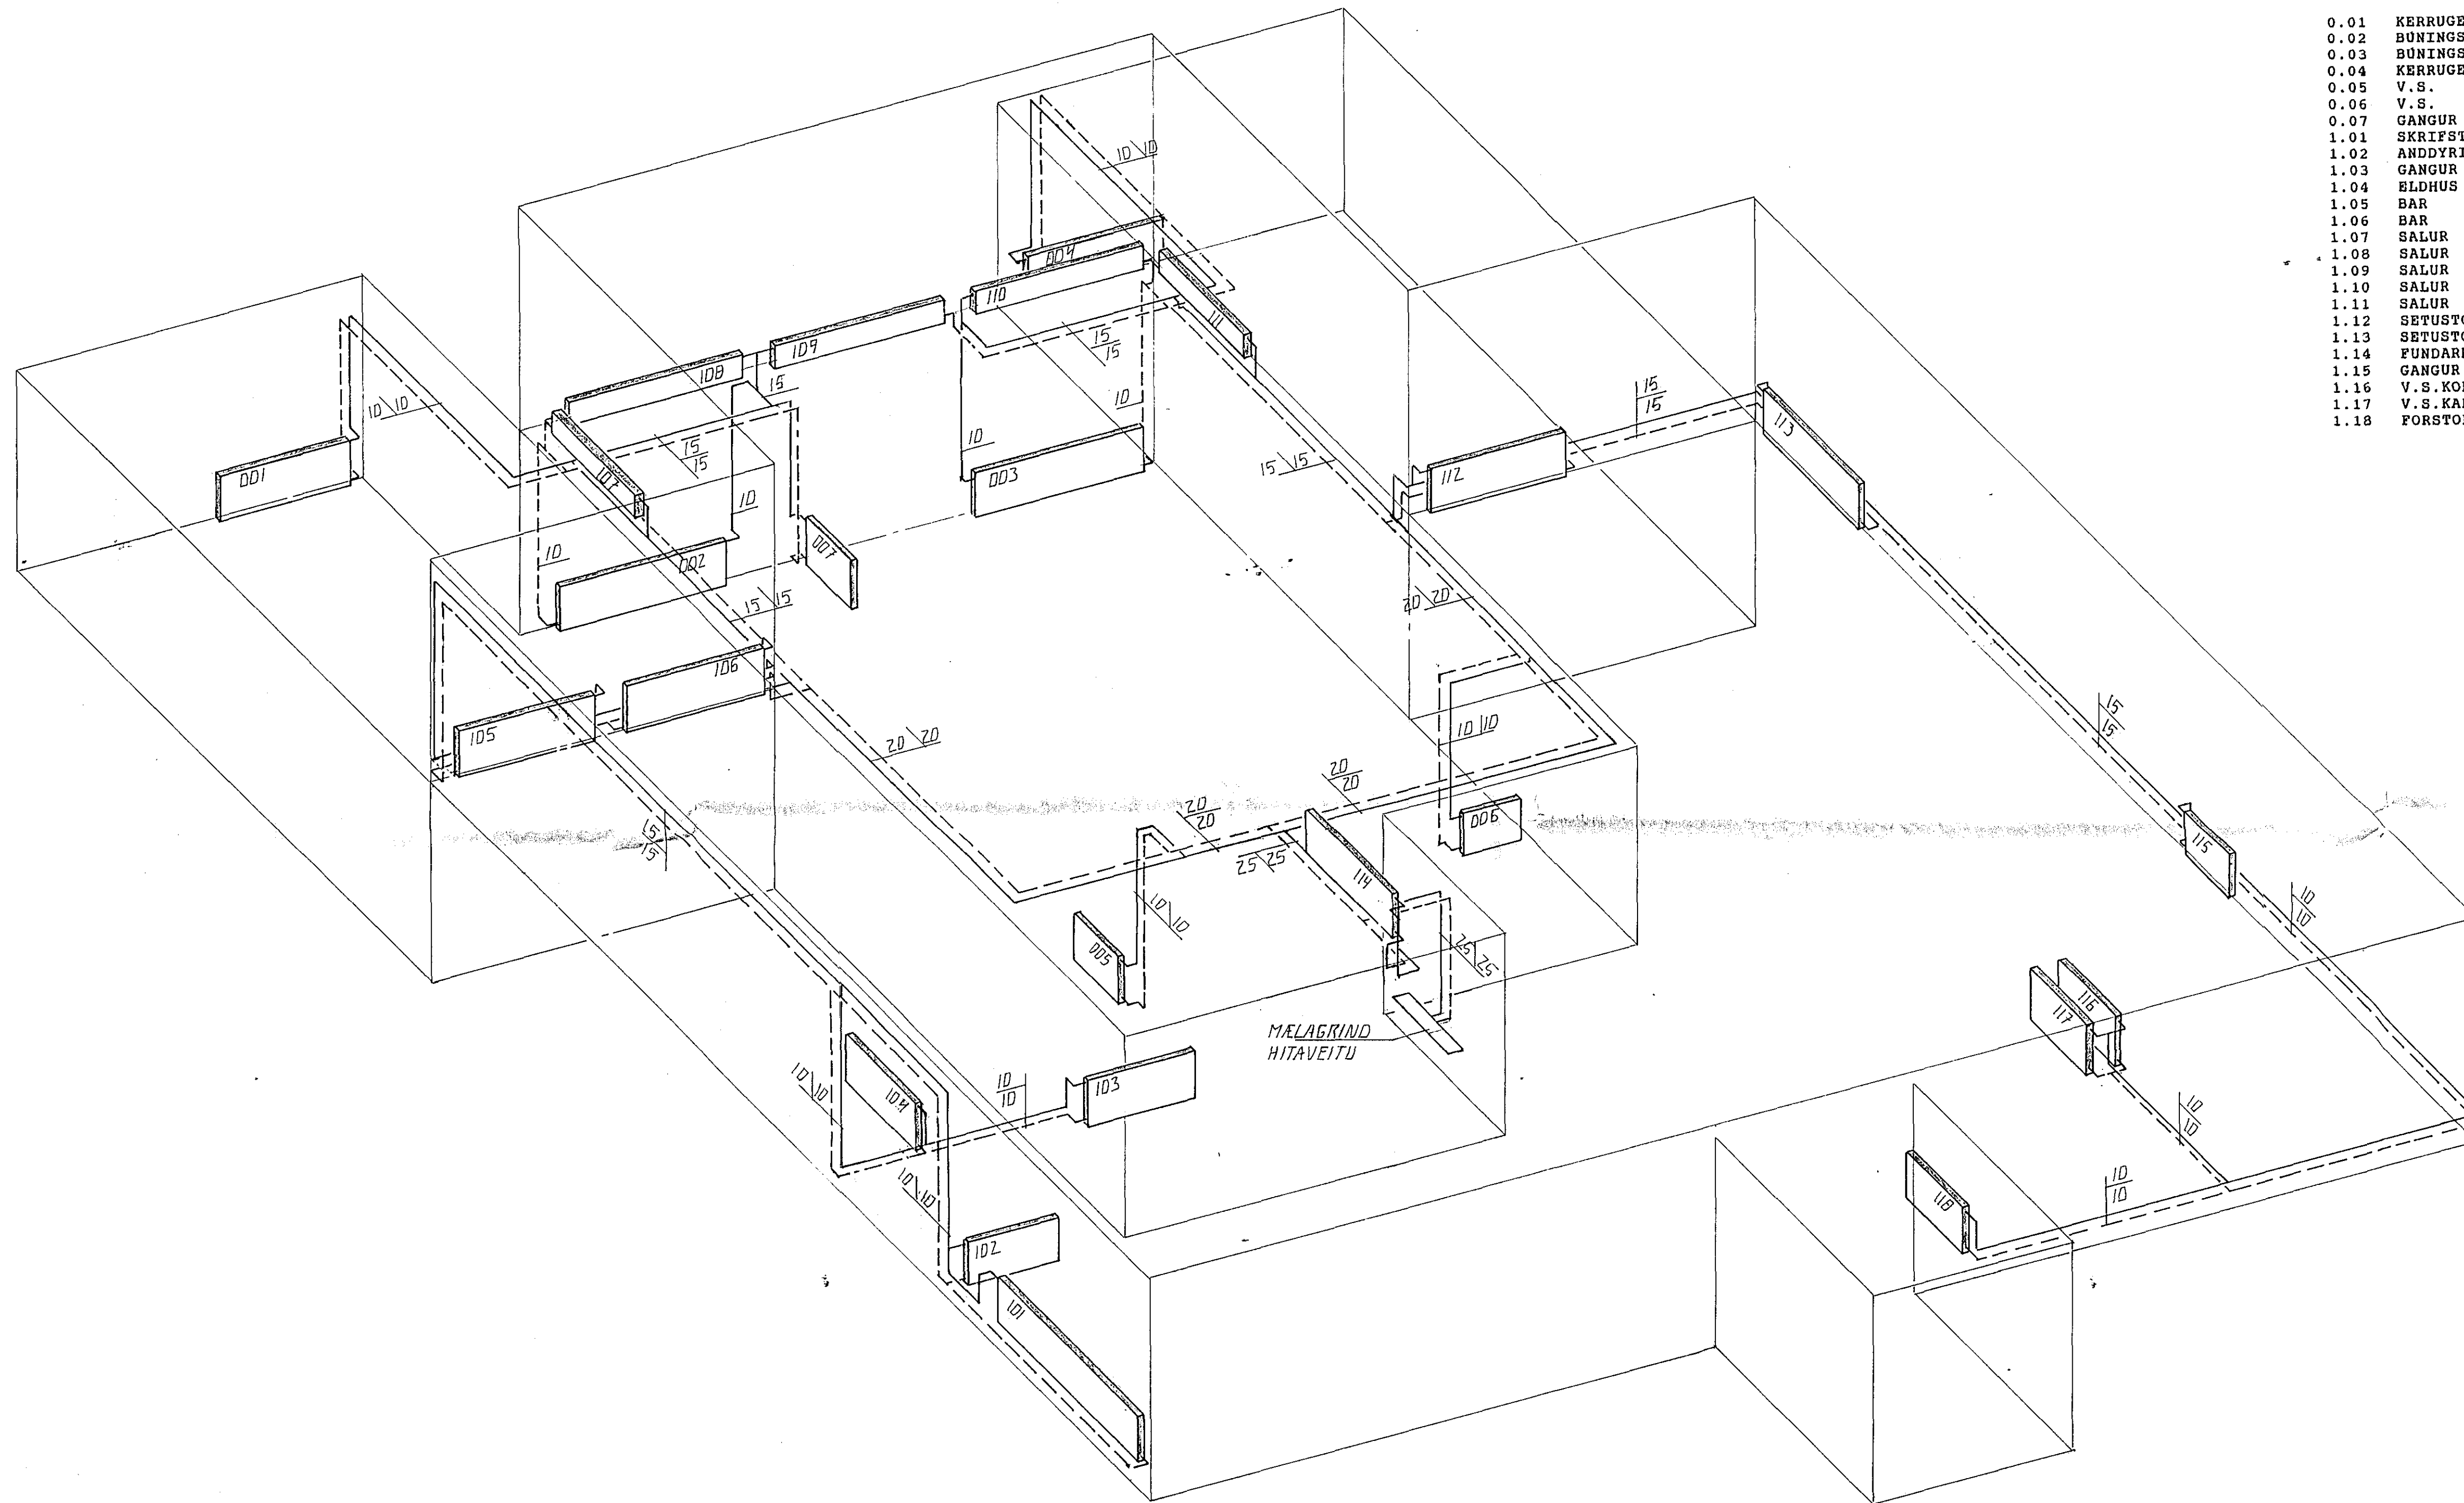

HITALAGNIR, RÚMMYND. 1:50

04 NOV 1991

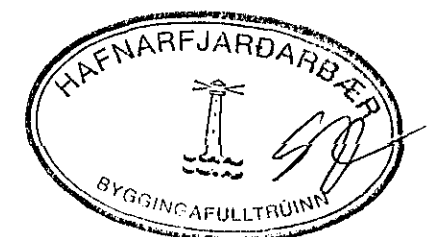

BR.NR.	DAGS	EDLI	BREYTINGAR	SIGN.
GOLFSKALI KEILIS HVALEYRARVELLI				DAGS AGUST 91
HITALAGNIR, RÚMMYND				HANNAÐ 2.2.
MÆLIKV. 1:50				TEIKNAD 2.2.
SIGURÐUR ÞORLEIFSSON TEKNIFRÆÐINGUR F.T.F.I.				VERK NR. 9114
STRANDGÖTU 11 HAFNARFJÖRÐUR SÍMI 54751/54255				BLADNR. 2-05