


TENGIMYND MELAGRIND HITAVEITU

SKYRINGAR:

ÖLL TÁKN OG SKYRINGAR ERU SKV. ÍSLENSKUM STADLI, 1ST. LH.
 GERT ER RÁÐ FYRIR AD EINANGUN HÚS SÉ SKV. BYGGINGARSAMANIKKT.
 HITLAGNIR SKULU VERA SVARTAR JARNPIPUR MED SKRUFUDUM TENGISTYKKJUM, OG EINANGAST MED AMK 20 MM GLEKULLAR-HÖLKUM OG VEFDAST MED PLASTI EDA SISALPAPPA.
 VATNSLAGNIR SKULU VERA GALVANHÓÐADAR JARNPIPUR MED SKRUFUDUM, TENGISTYKKJUM OG EINANGAST SEM HITLAGNIR. KALDAR PIPUR OG TENGISTYKKI VEFDAST FYRST MED PLASTI EDA SISALPAPPA.
 Á ALLA OFNA KOMI LOFTSKRUFUR STILLITÉ OG SÖLFVIRKIR OFNLOKAR.
 OFNÁSTERÐIR SKULU MIÐAST VIÐ HITAVEITU AT 40°C. ALLAR TENGINGAR AD OG FKA OFNUM ERU 10MM. NEMA ANNAKS SÉ GETIÐ.

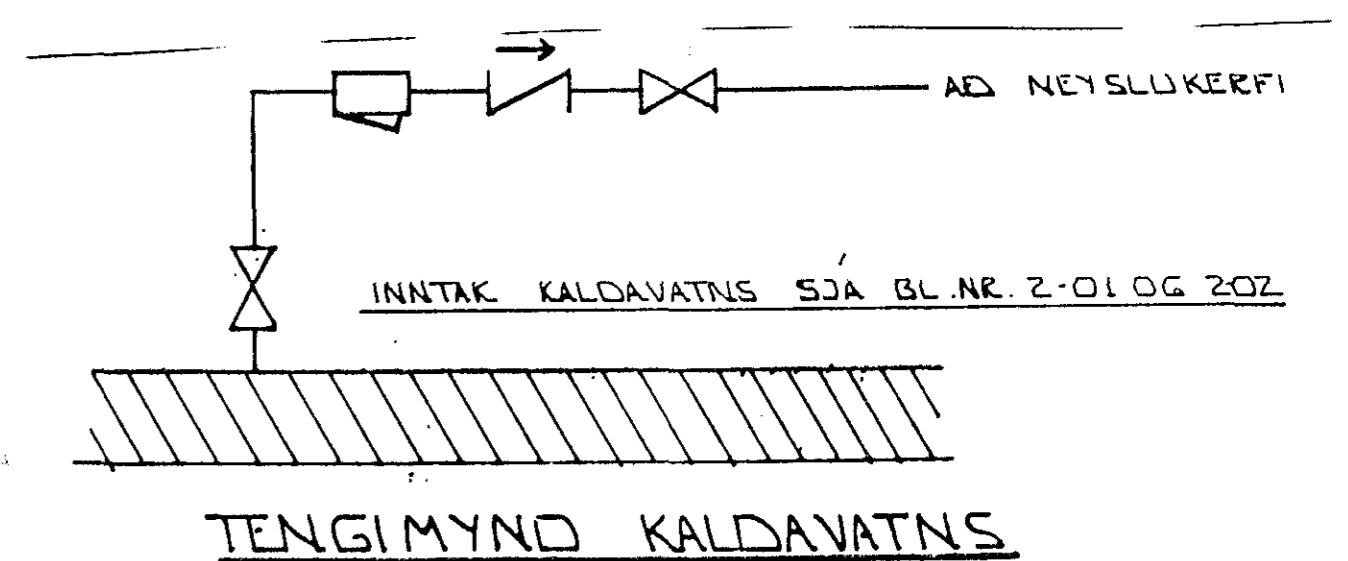

TENGIMYND KALDAVATNS

04 NOV 1991

BR NR	DAGS	EDLI	BREYTINGAR	SIGN.
				DAGS AGUST 91
				HANNAÐ 4/21
				TEIKNAD 4/21
				VERK NR 9114
MÆLKV. 1:50				BLAD NR
SIGURÐUR ÞORLEIFSSON				TEKNIFRÉÐINGUR F.T.F.I.
STRANDGÖTU 11 HAFNARFJÖRÐUR				SÍMI 54151/54255
				2-03