


Grunnmynd sökklá m=1:50

snið a-a m=1:20

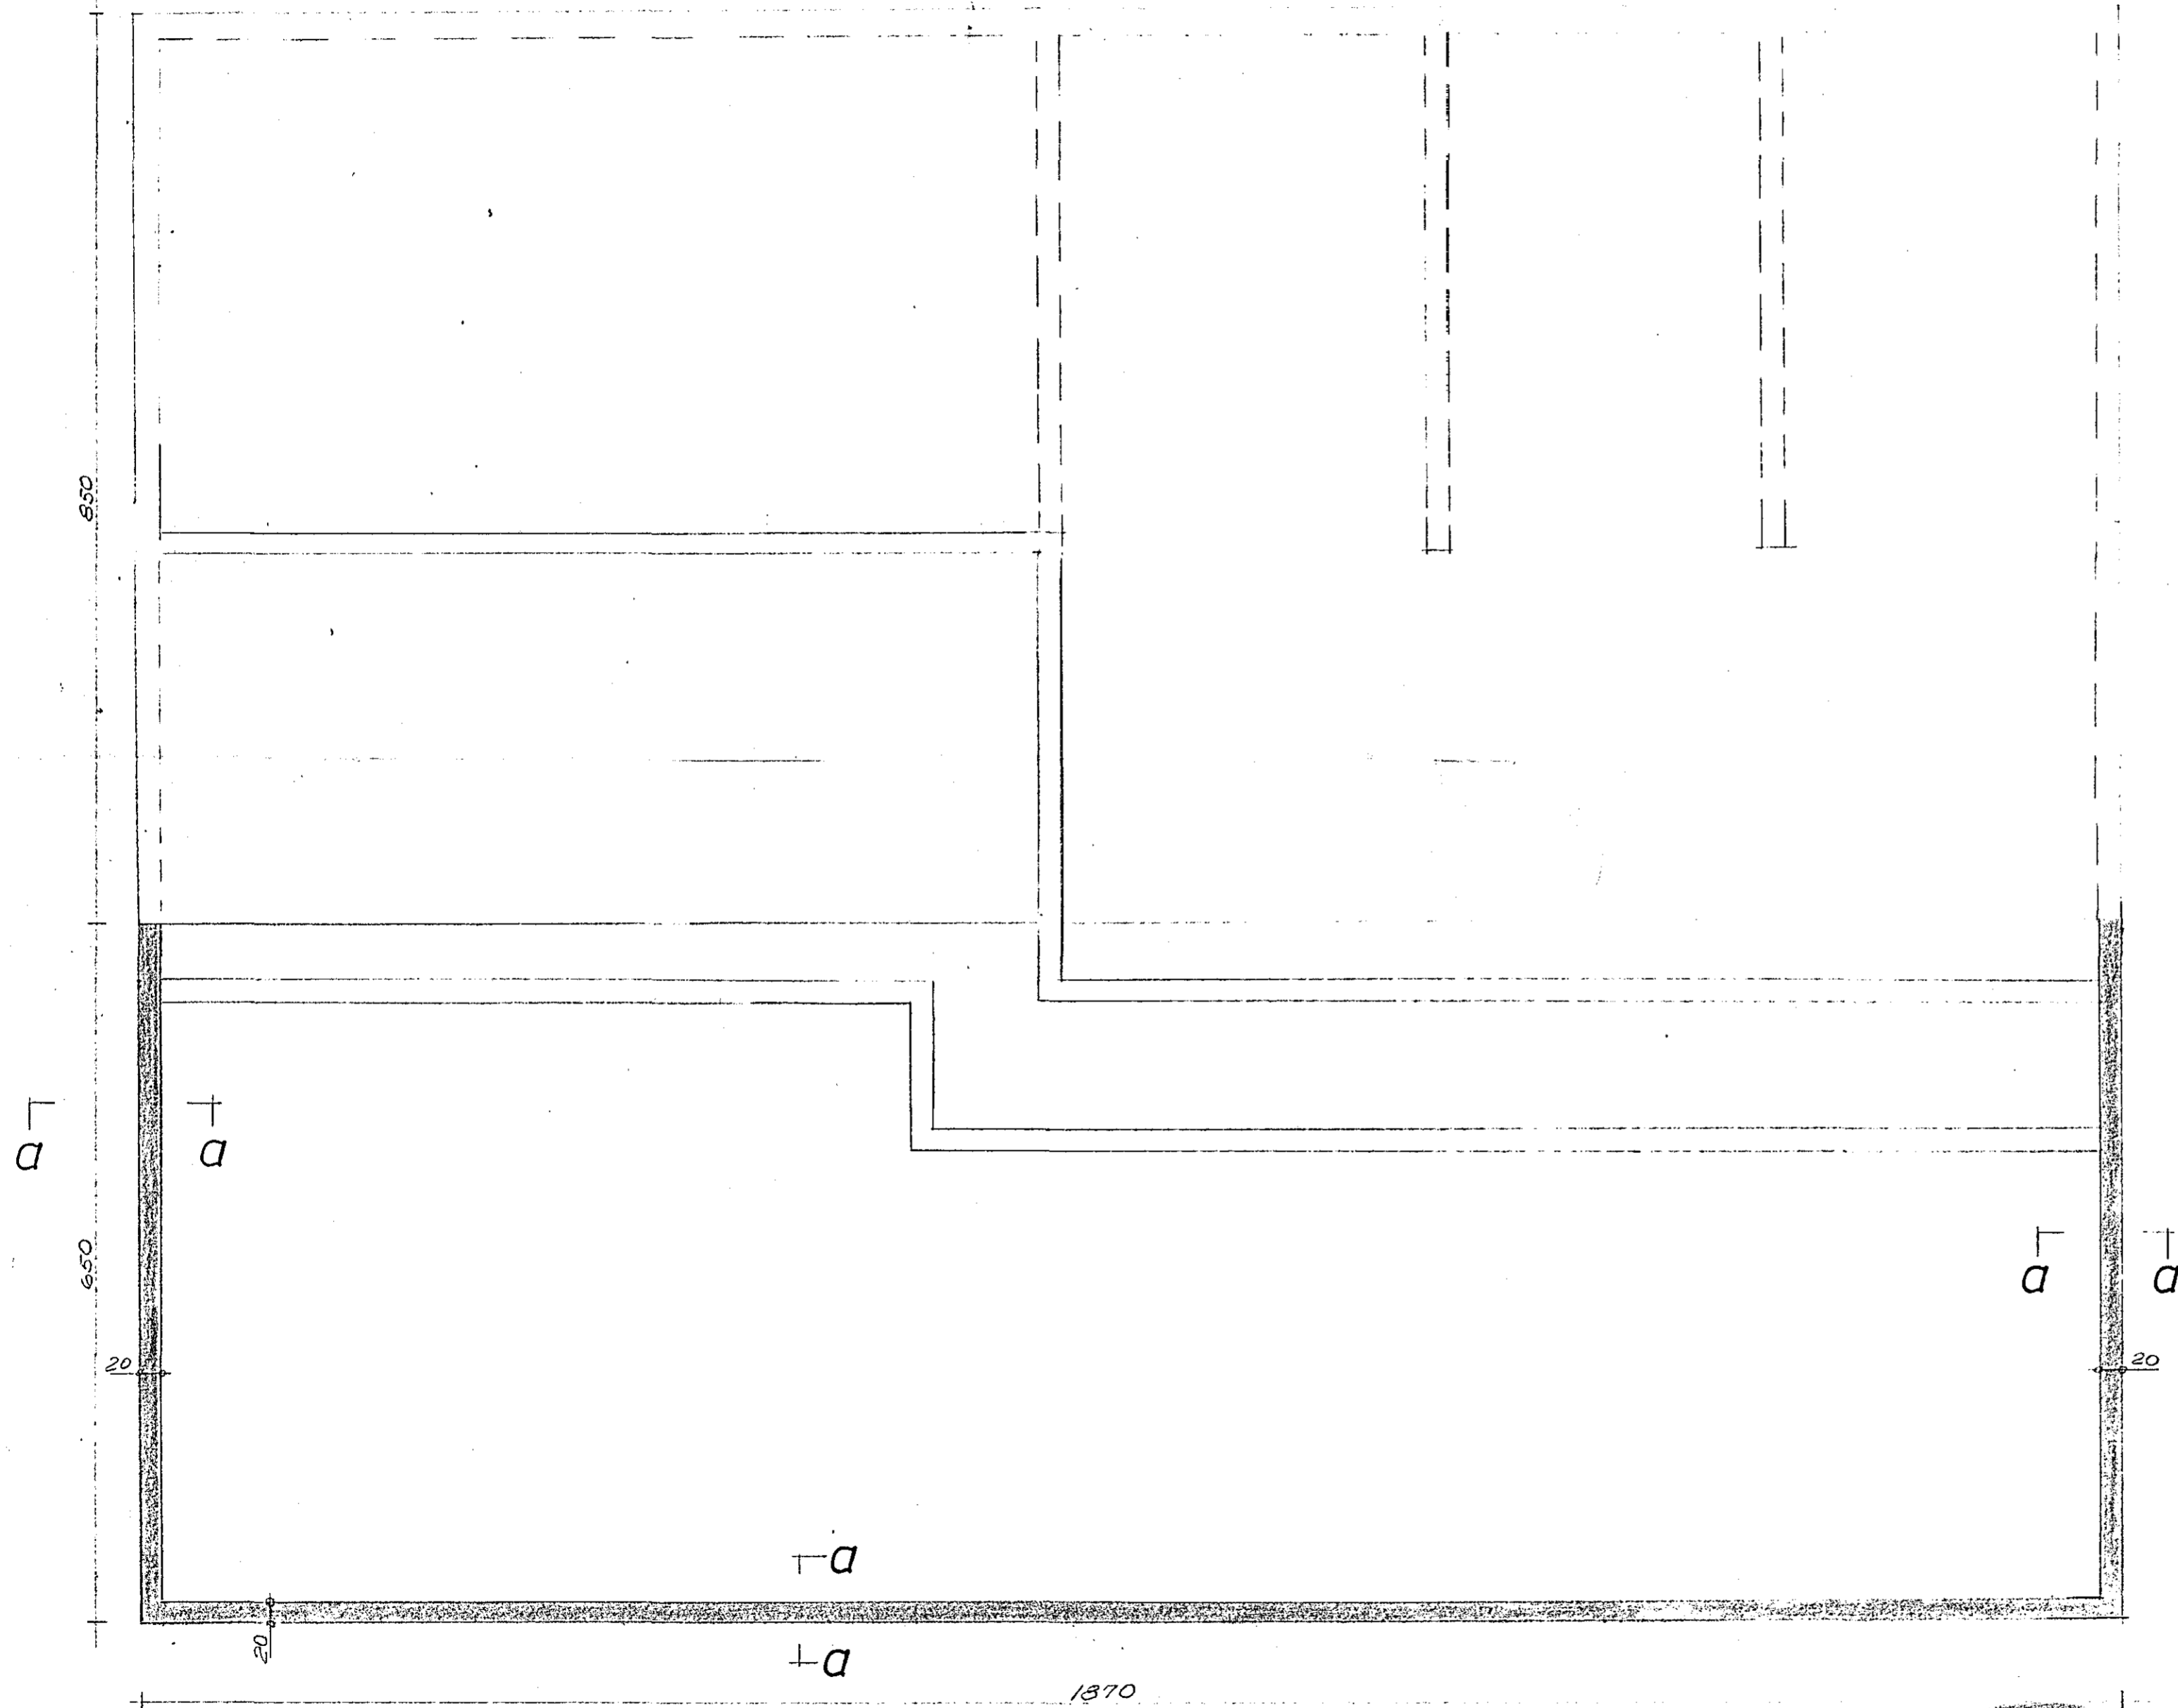

Frágangur fiskakerja sjáteikn nr -04

Átag á klöpp < 2 kp/cm²

12. maí 1983
 HAFNARFJARÐAR
 BYGGINGAFULLTRÚGINN

PORVALDUR ÁSGRINSTEIN BYGGINGATÆKNIFRÆÐINGUR - HAFNARFJARÐAR - Sími 52382											
Verkefni: Sædýrasafn	8300203										
Apó og ljónahús. Grunnmynd sökklá og snið	<table border="1"> <tr><td>Skil.</td><td></td></tr> <tr><td>Fjaka</td><td></td></tr> <tr><td>End.</td><td></td></tr> <tr><td>Skil.</td><td></td></tr> <tr><td>Undir.</td><td></td></tr> </table>	Skil.		Fjaka		End.		Skil.		Undir.	
Skil.											
Fjaka											
End.											
Skil.											
Undir.											
Mælikvarði: 1:20 1:50											