



Grunnmynd m=1:50

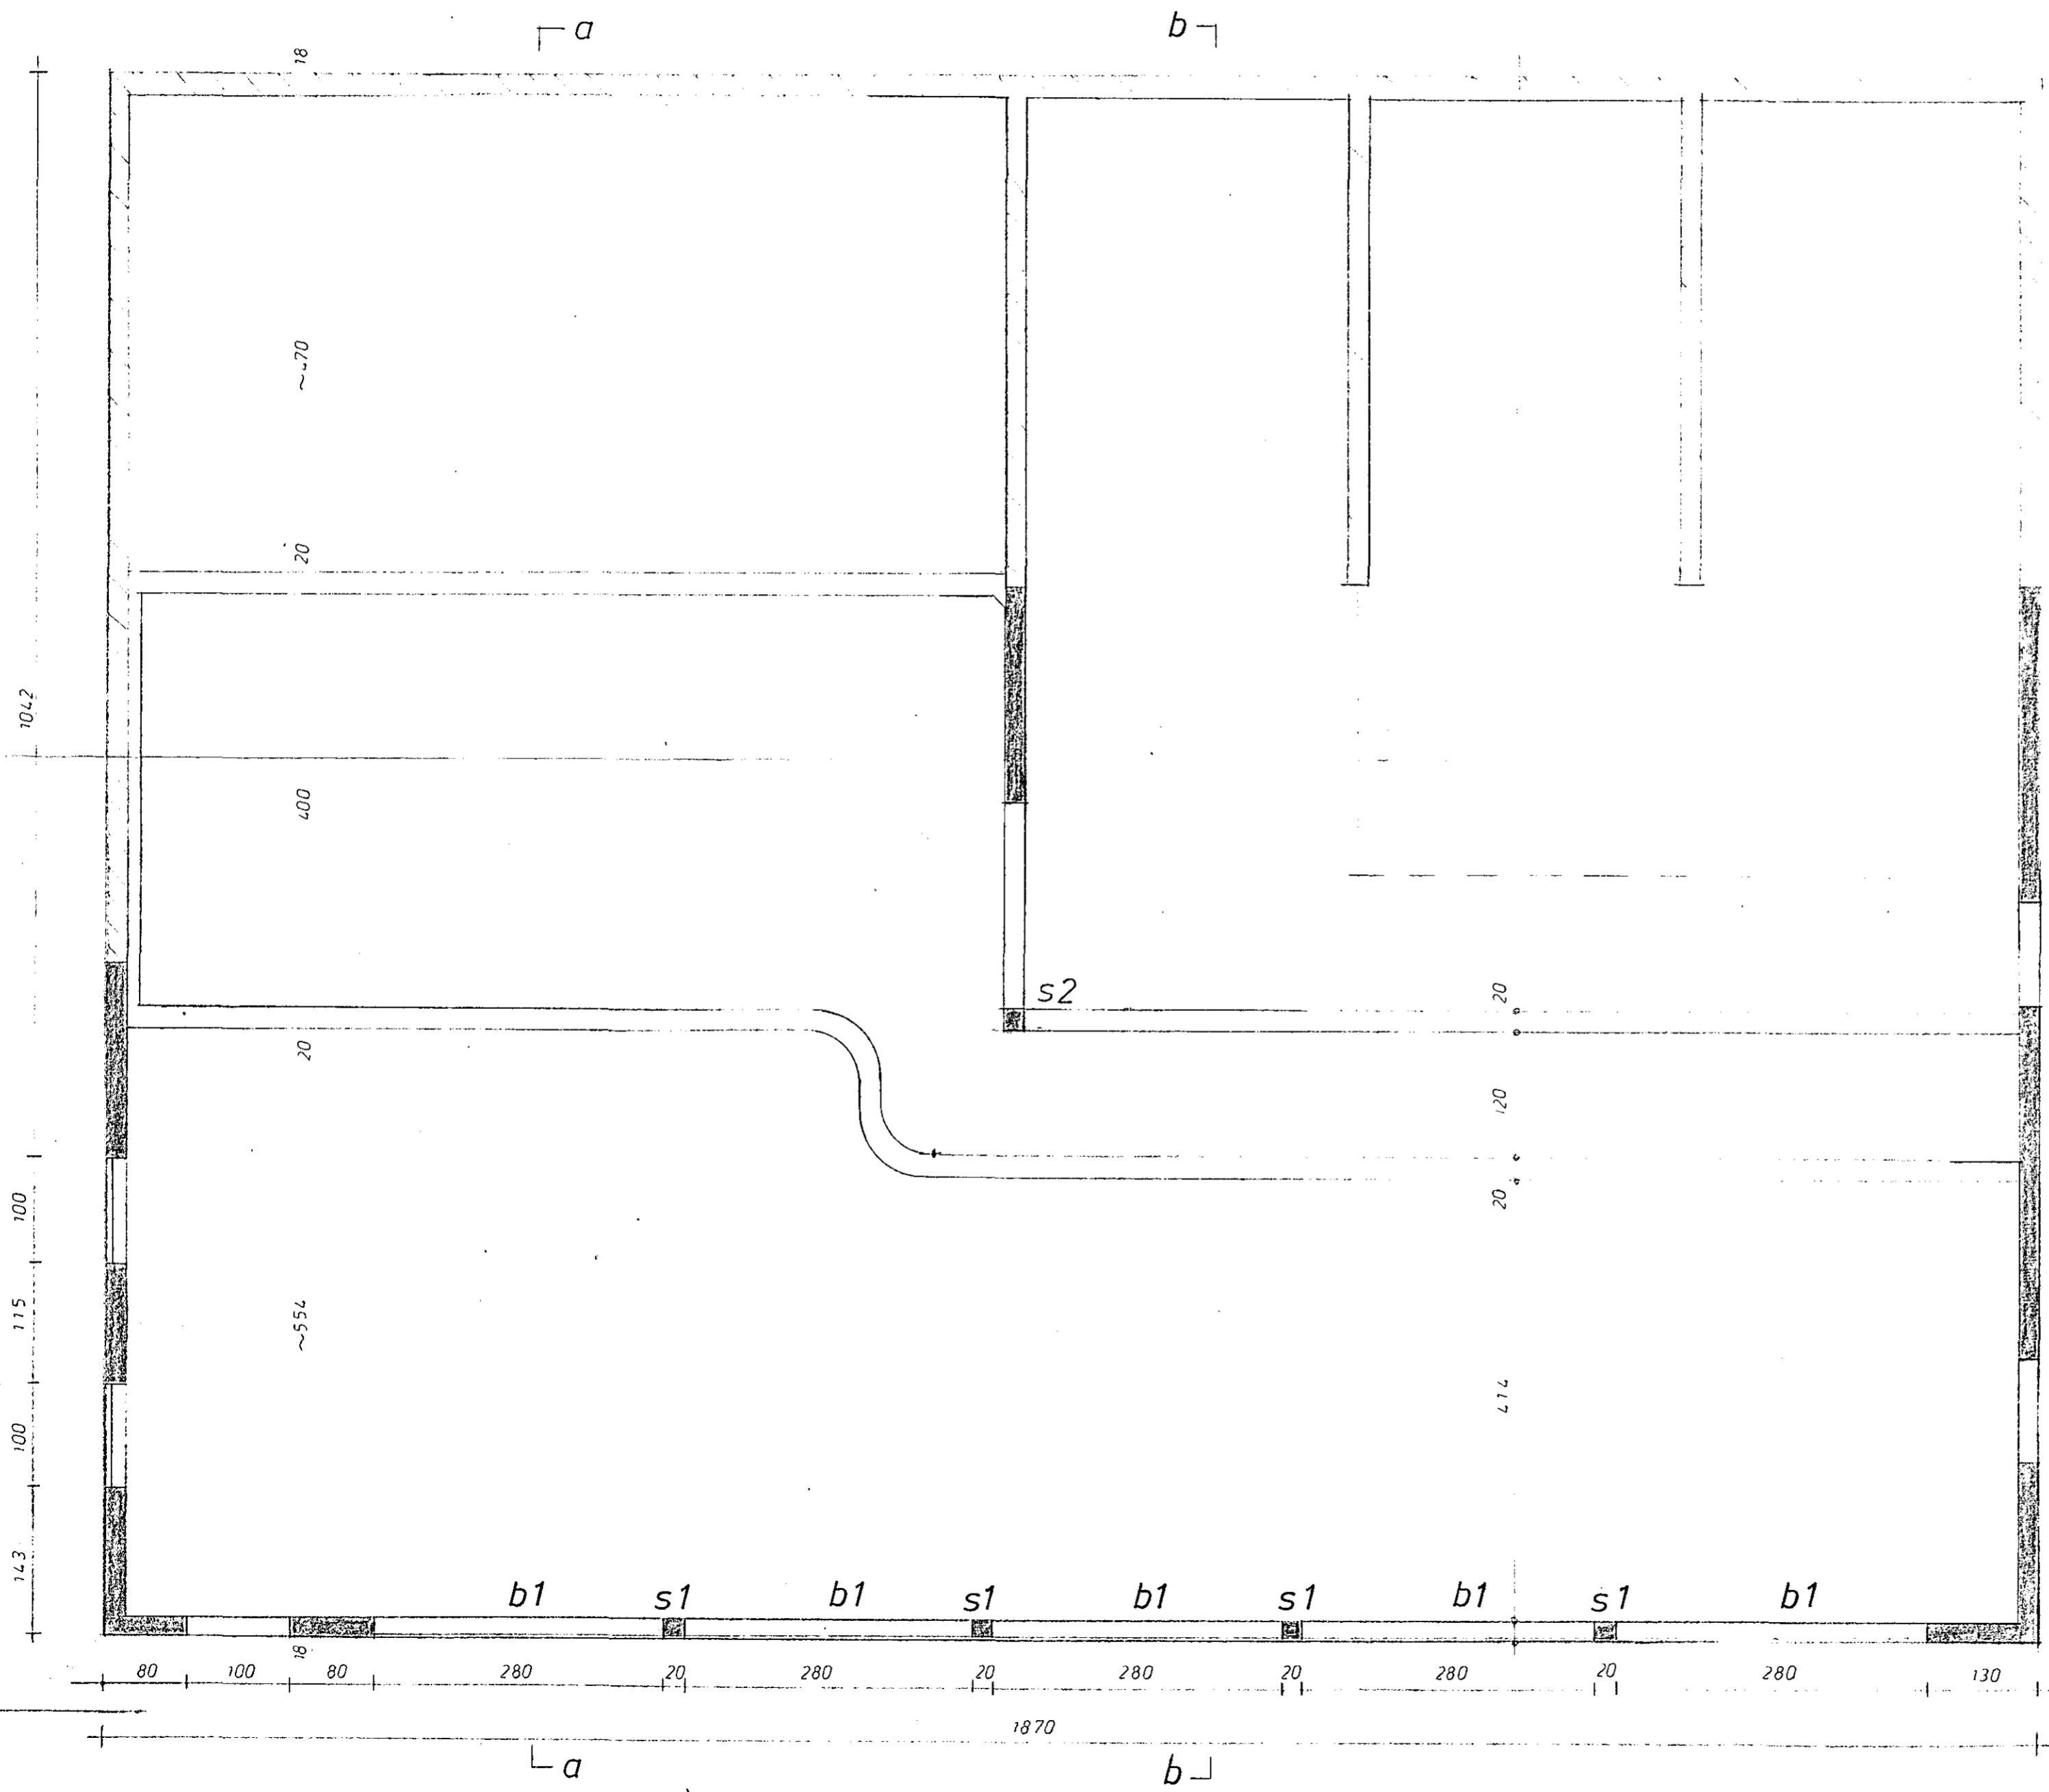


Súla s1 m=1:10

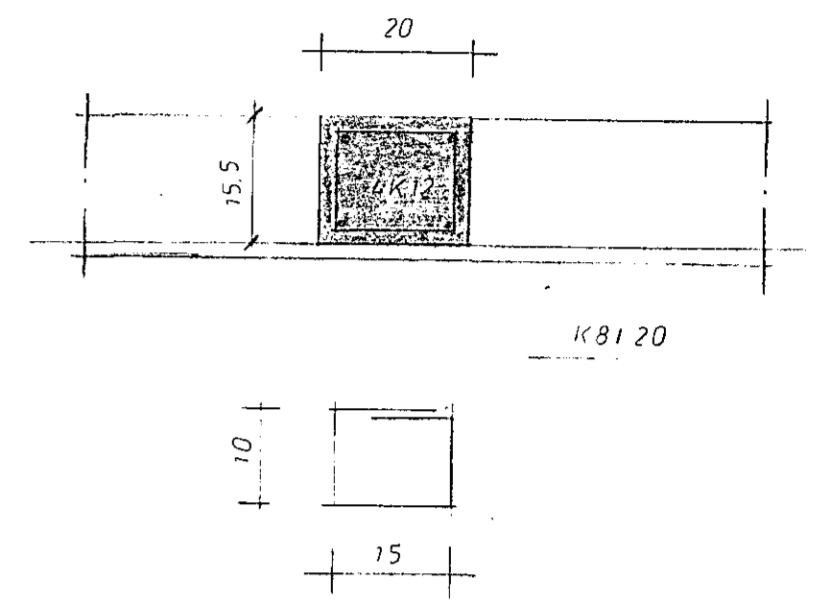


Járn í vegg $\#$ K10125

múrop

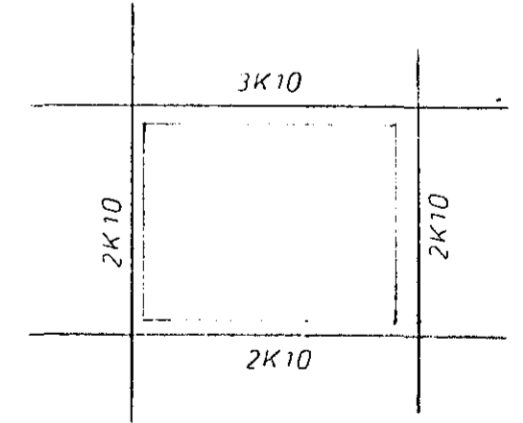

Steypa S200

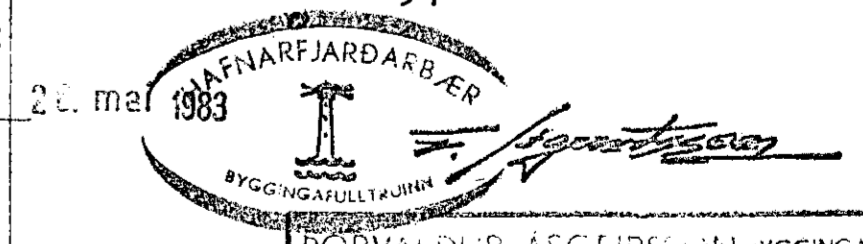

ÞORVALDUR ÁSGEIRSSON BYGGINGAÆRNIÞÆÐINGUR - HAFNAFIRÐI - Sími 53582	
Verislu: Sædýrasafn	Leiknúmer: 8300204
Grunnmynd og s1	Mælikvarði: 1:50, 1:10