


Sperrur grunnmynd m=1:50


T^a

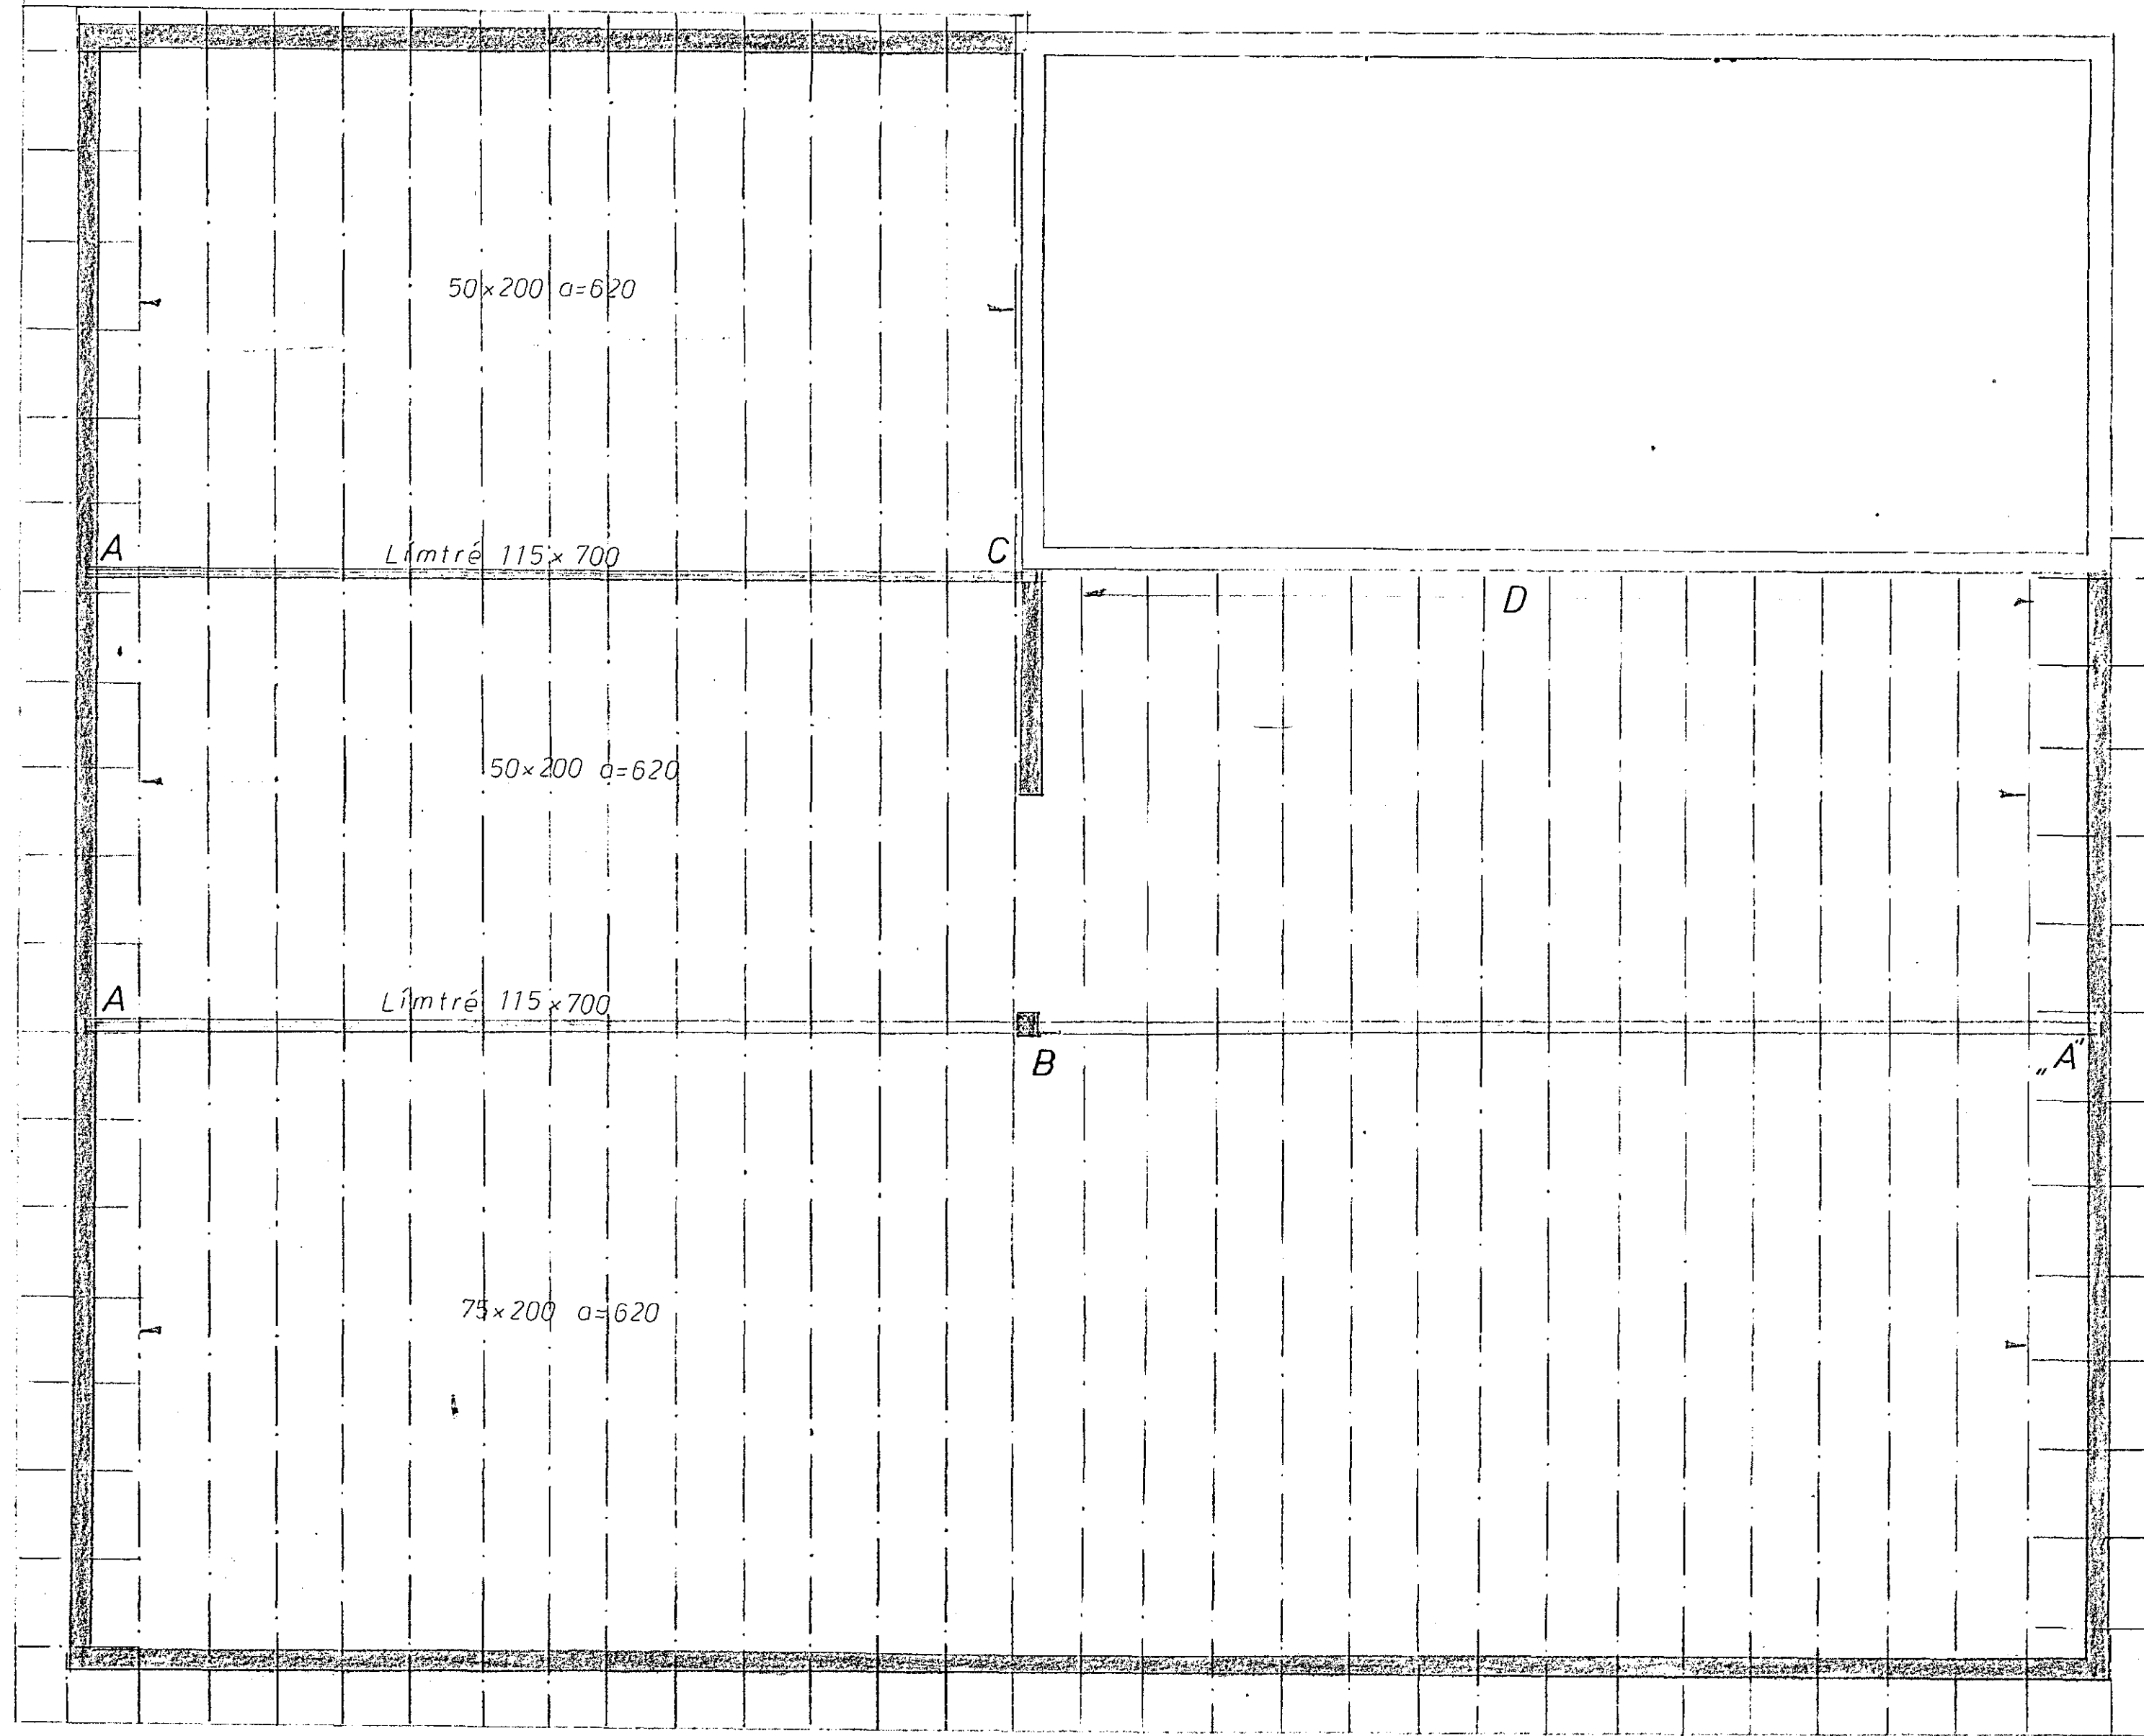

L_a

Fúaverja skal timbur sem steypist inn.
Allar járnfestingar skal zinka.

Sjá teikn -06 og -07

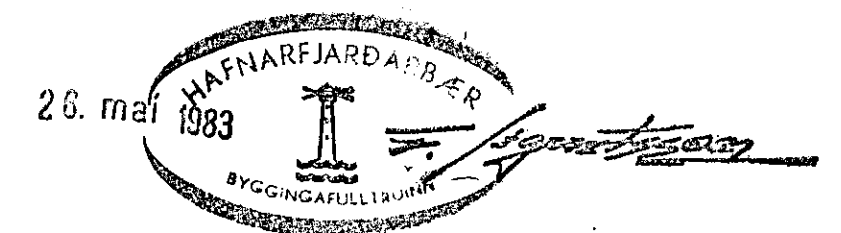

ÞORVALDUR ÁSGEIRSSON BYGGINGATÆKNISRÁÐGAFUR
— HAFNARFJÆR — SÍMI 53582

Verka: Sædýrasafnið 83002 05

W. f. n.	
Tilka.	Maí
Ár.	1983
Skjaln.	17
Undir.	Ros. 200

Mælikvæði: 1:50