



**INNÞAK VATNSVEITU**

POLYURETHAN - FRAUD  
T.D. FESTI FRAUD PU-490

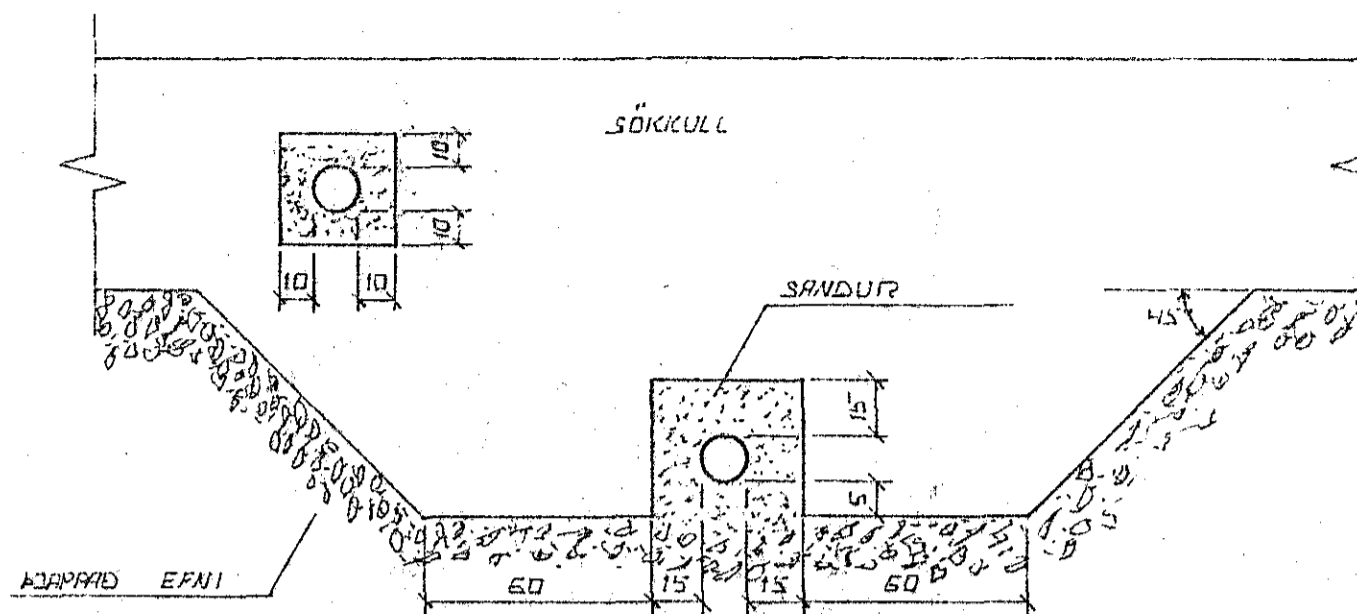

FRÁGANLUR LAGNA UNDIR OG Í SÖIKKULVEGG.  
GRAFID SICAL FYRIR LÖGNUM UNDIR SÖIKKULUM. AÐUR  
EN ÞEIR ERU STEYPTIR.


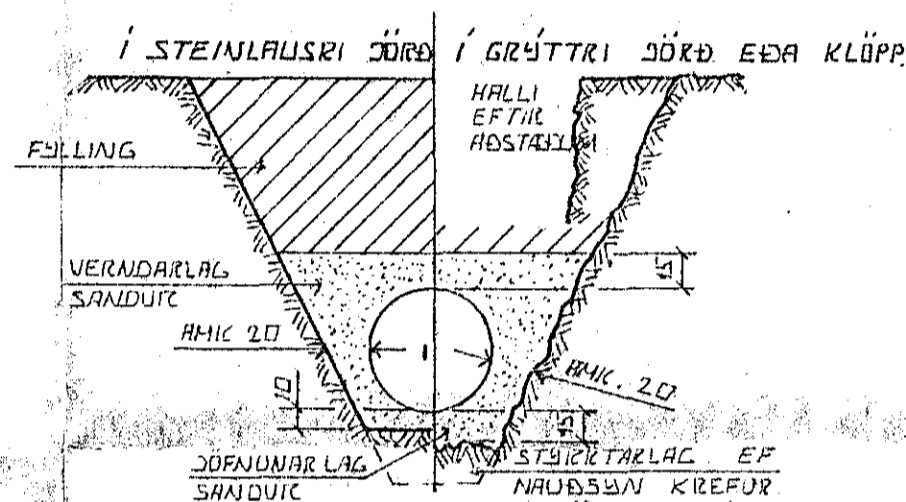


**LEIÐSLUKURDIR PLASTRÖRA**

ÞURÐARGETA PLASTRÖRA TIL AÐ STANDAST  
NOTÁLAG AUK ÞUNGANS AF JARÐLAGINU SEM  
AFIR LEIÐSLUNNI LIGGUR RÍÐST EINGÖNGU  
AF HVAD VEL SANDUR ER ÞJAPPADUR KLINGUM  
RÖRIN. ÞESS VEGNA SICAL VANDAF MÖG  
ÞJÖPPUN ARI SEM HÆTTA ER Á  
UMFERÐAR ÁLAGI.

**ÚTGRÖFTUR**


ÚTGRÖFTUR FYRIR LEIÐSLUM SICAL  
EKKI VERA DÝPR EN DOTN  
UNDIRSTAÐA. EF NAUÐSAMLEGT ER AÐ  
LEGGJA LEIÐSLUR DÝPRA EN UNDIR-  
STÖÐUR VERÐUR AÐ LEGGJA LEIÐSLUR  
AÐ LANGT FÍR UNDIRSTÖÐUM, AÐ  
HÆTTA ÞEIRRA SÉ ÖRUGG. HLUTFALL  
MILLI DÝPTAR OG FJARLÆGGDAR  
SICAL EKKI VERA MEIRA EN 1:2.

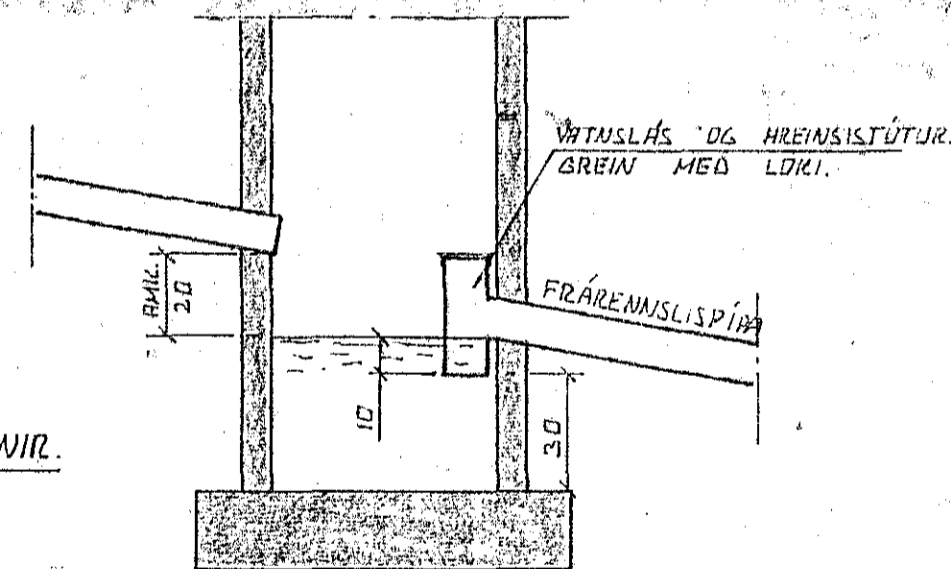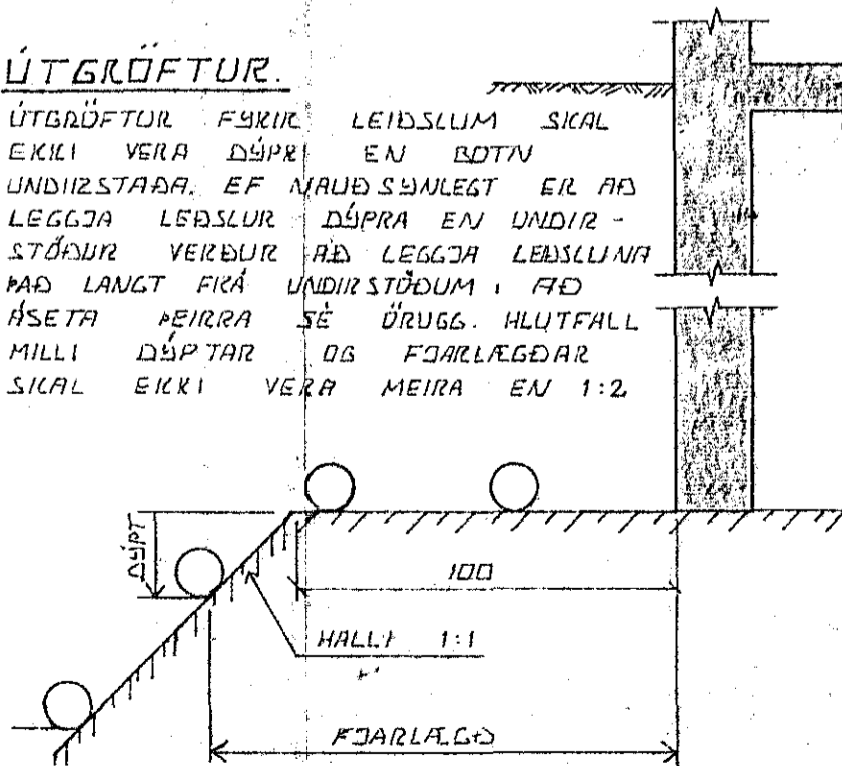

**SAFNBRUNNUR**

BRUNNUR FYRIR JARÐVATN OG REGNVATN.  
FRÁRENNSLISPIPA SICAL VERA AMK 150 CM  
FRÁ YFIRIÐRÖÐI JARÐVEGS.

0 4 NOV 1991

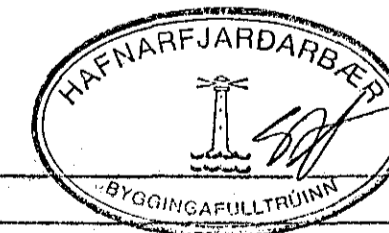


**TÁKN FYRIR GRUNNLAGNIR.**

- SKOLPLÖGN
- REGNVATNSLÖGN
- REGNVATNSLÖGN + JARÐVATNSLÖGN
- JARÐVATNSLÖGN

**JARÐVATNSLAGNIR**

TIL SÍUNAR Á JARÐVATNI SICAL  
NOTA MÖL. STÆRÐ 07-3 CM  
C DRENMÖL. SETJA SICAL STRIGA  
EDA HLIÐSTÆÐ EFNÍ YFIR  
MÖLINA TIL VARNAR VI AÐ  
MÖL D EDA FINN SANDUR  
BERIST Í LÖGNINA

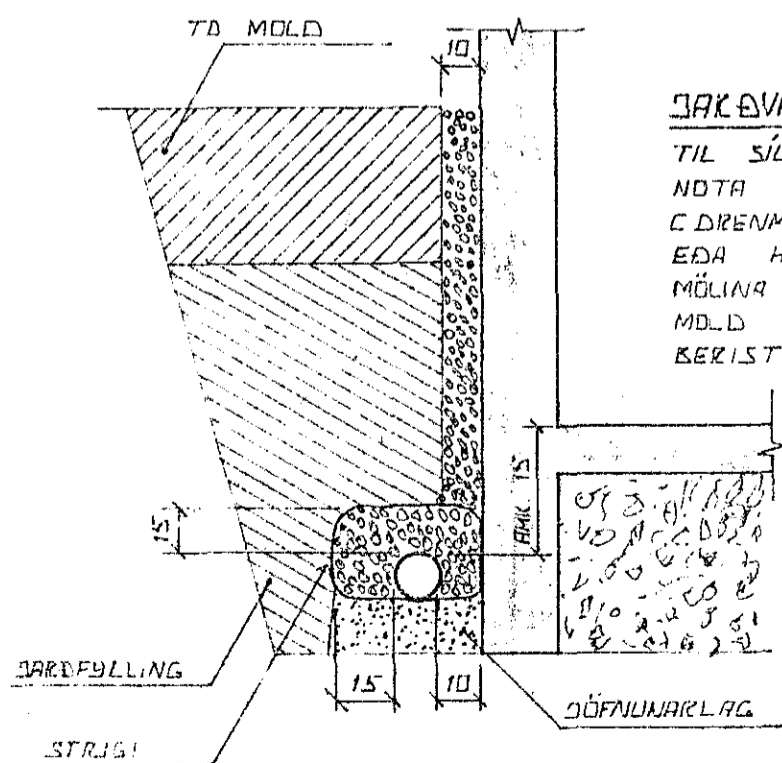

BR.NR.	DAGS	EDLI BREVINGAR	SIGN.
			DAGS. AGUST 91
			HANNAÐ <i>d.h.</i>
			TEIKNAD <i>d.h.</i>
			VERK NR. 9114
			BLAÐNR. 2-01
<b>GOLFSKALI KEILIS HVALEYRARVELLI</b> ALMENNAR SÍÐRINGAR, FRÁRENNSLISLAGNIR OG INNÞAK VATNSVEITU.			
<b>SIGURÐUR ÞORLEIFSSON</b> TEKNIFRÆÐINGUR F.T.F.I.			
STRANDGÖTU 11 HAFNARFIRÐI SÍMI 54751			