


MILLI HÚSA KOMI HARÐPRESSUÐ STEINULL,
EÐA 12MM OLÍUSÓÐIÐ TRÉTEX.

EINFÖLD GRIND Í MIÐJAN
VEGG K10°20#

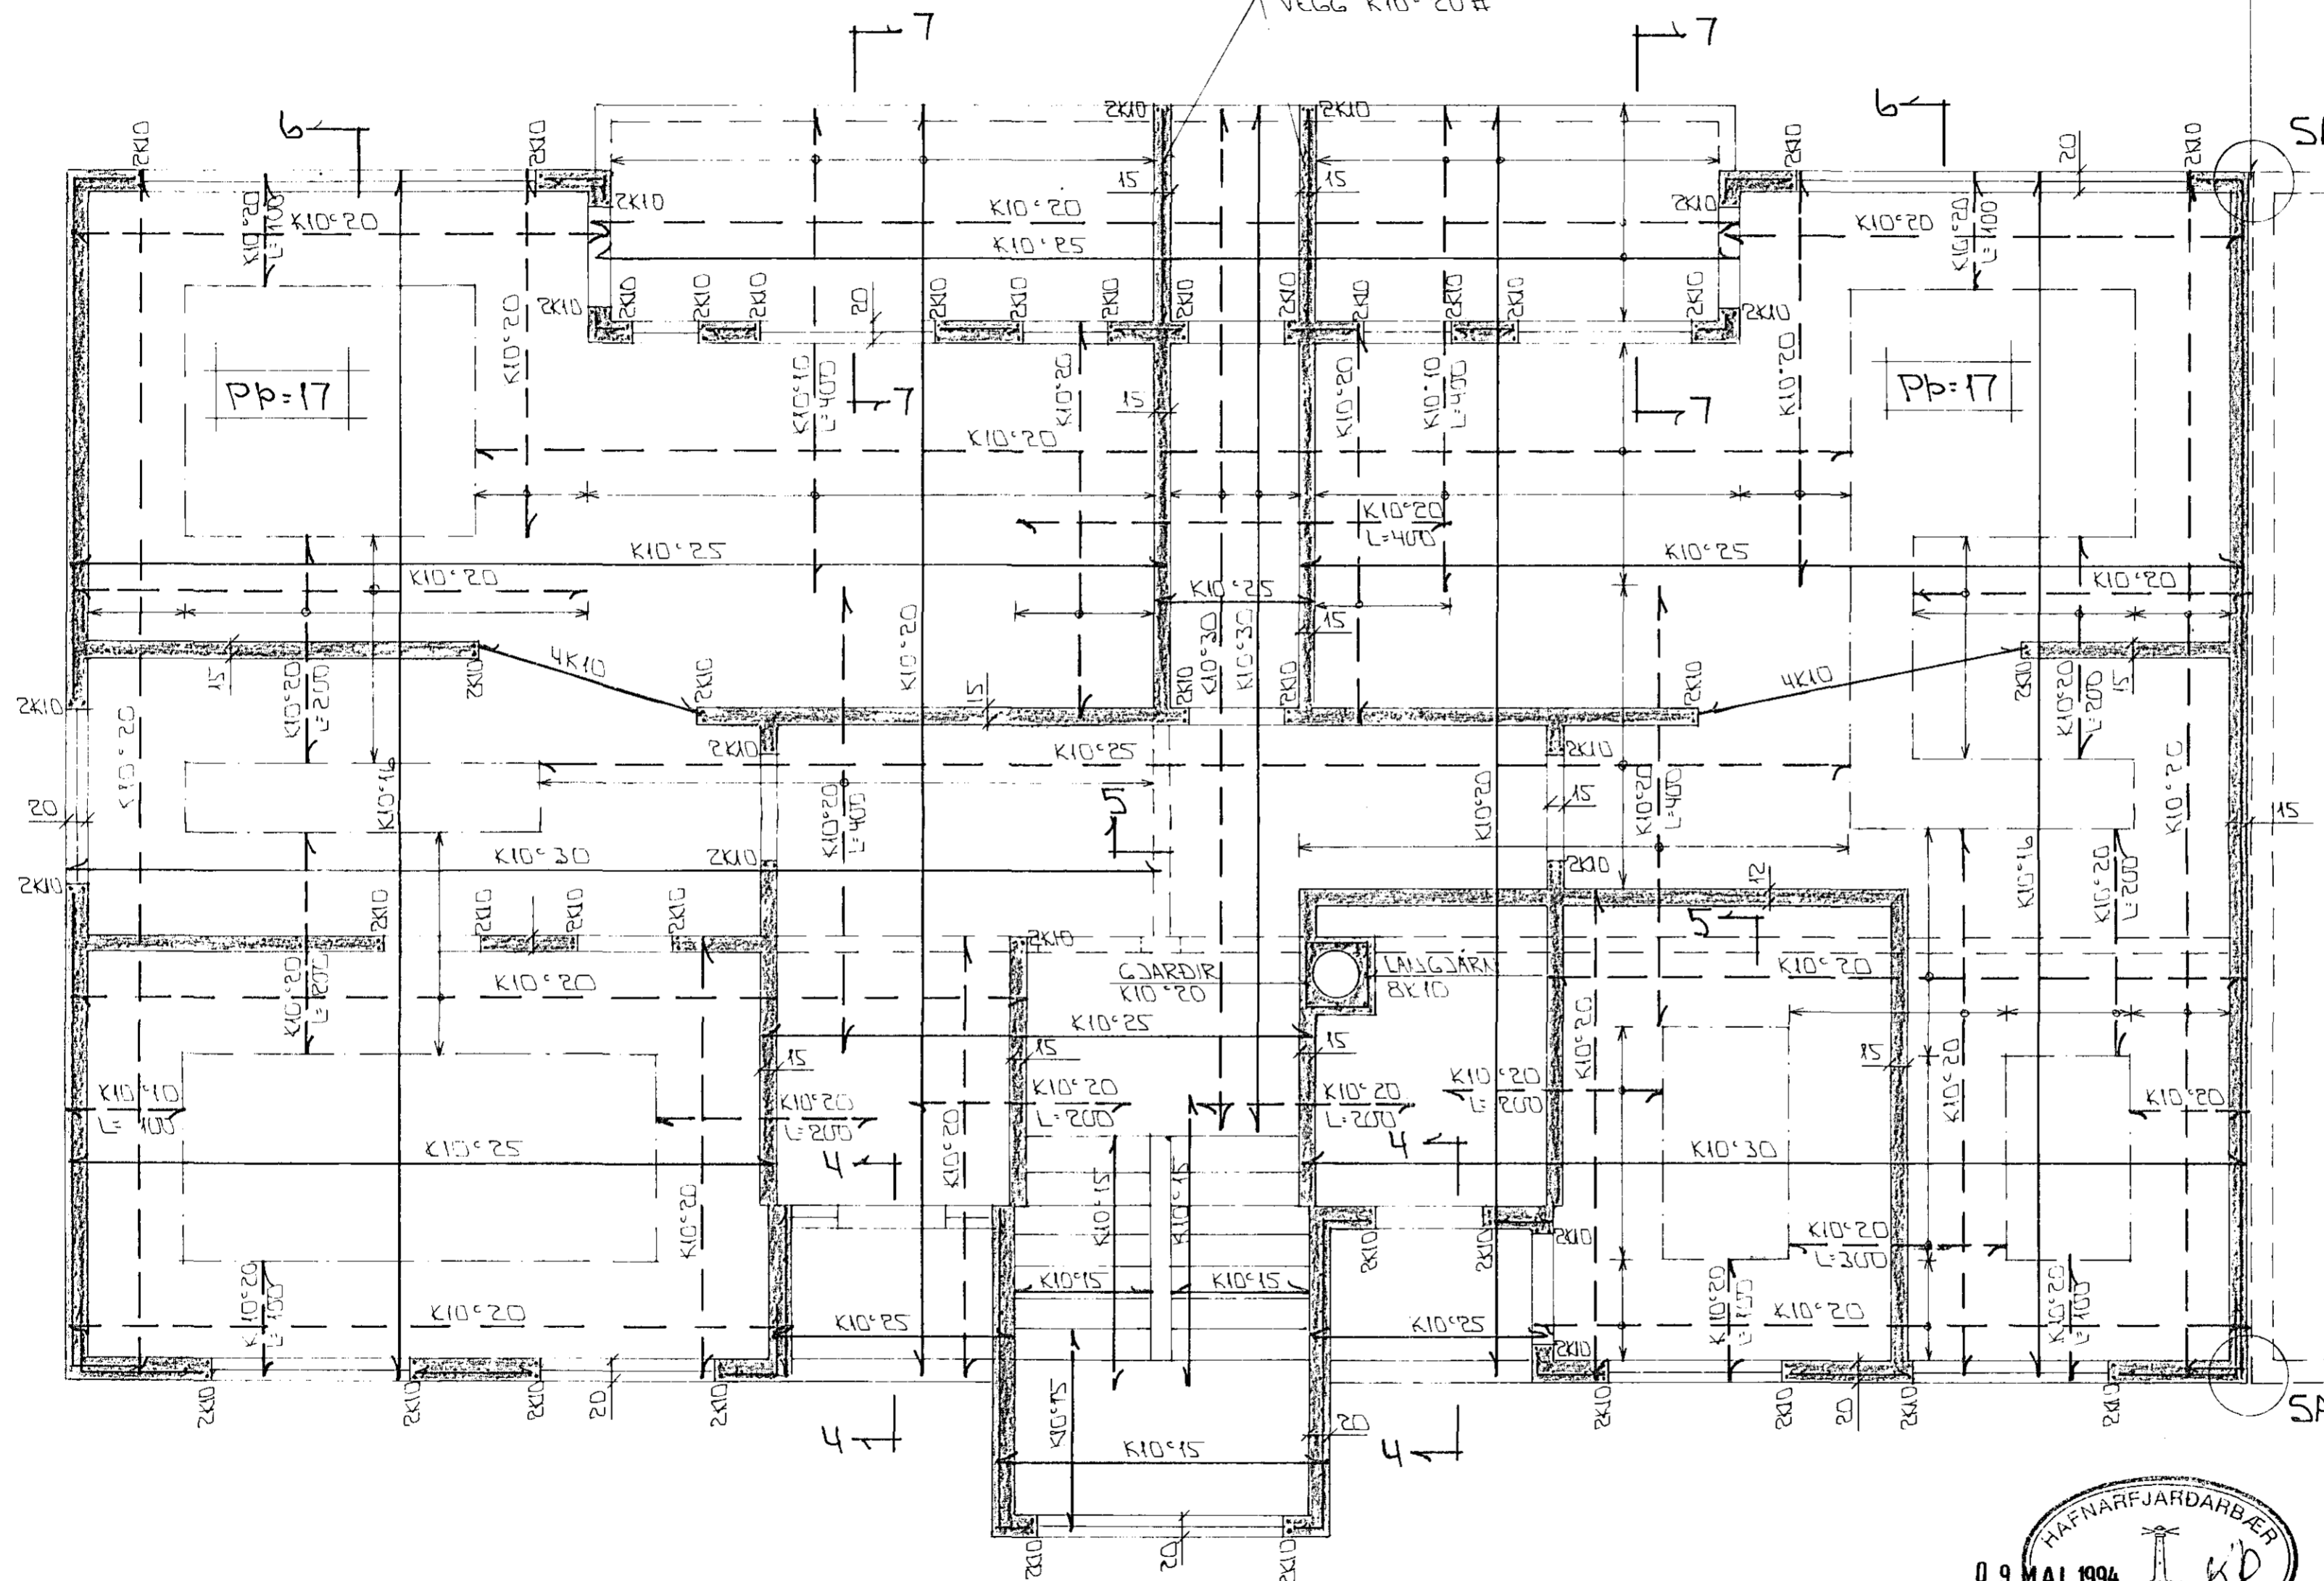

Í ÚTBRÚN VEGGJA VEGGJA HÚSS
EINFÖLD GRIND LÁRETT K10°20
LÖÐRETT K10°30.
Í VEGG, MILLI HÚSA KOMI EINFÖLD
GRIND Í MIÐJAN VEGG K10°25#.


STE 1PA
S > 250
VS ≤ 0.5
LOFT ≤ 6%
SEMENT ≥ 300 KG/M³

BR	DAGS	EDLI BR	SIGN

STEKKJARBERG 2
HAFNARFIRÐI
BENDING VEGGJA Í HEDAR
BENDING PLÖTU YFIR Í HED

MKV. 1:50
DAGS. APRÍL '94
VERK NR. 9403
TEIKN NR. 1-03
HANNAD
TEIKNAD GH
YFIRFARIÐ

GRUNNMÝND 1:50

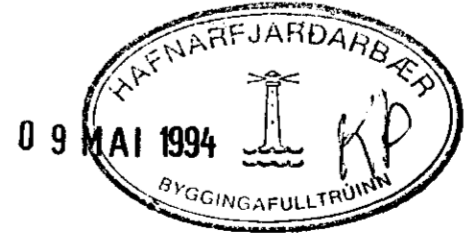

SKÝRINGAR

ALMENNAR SKÝRINGAR SJÁ BL. NR. 1-01.
SNID SJÁ BL. NR. 1-06.
SERMÝND A SJÁ BL. NR. 1-06.

TEKNIÞJÓNUSTA
SIGURDAR ÞORLEIFSSONAR HF
STRANDGÖTU 11 · 220 HAFNARFJÖRÐUR · SÍMI 54255 · FAX 652875