


MILLI HUSA KOMI HAFNARFIRÐI SA MÍLL EDA 12MM. DÖLUSORNI TREFK.

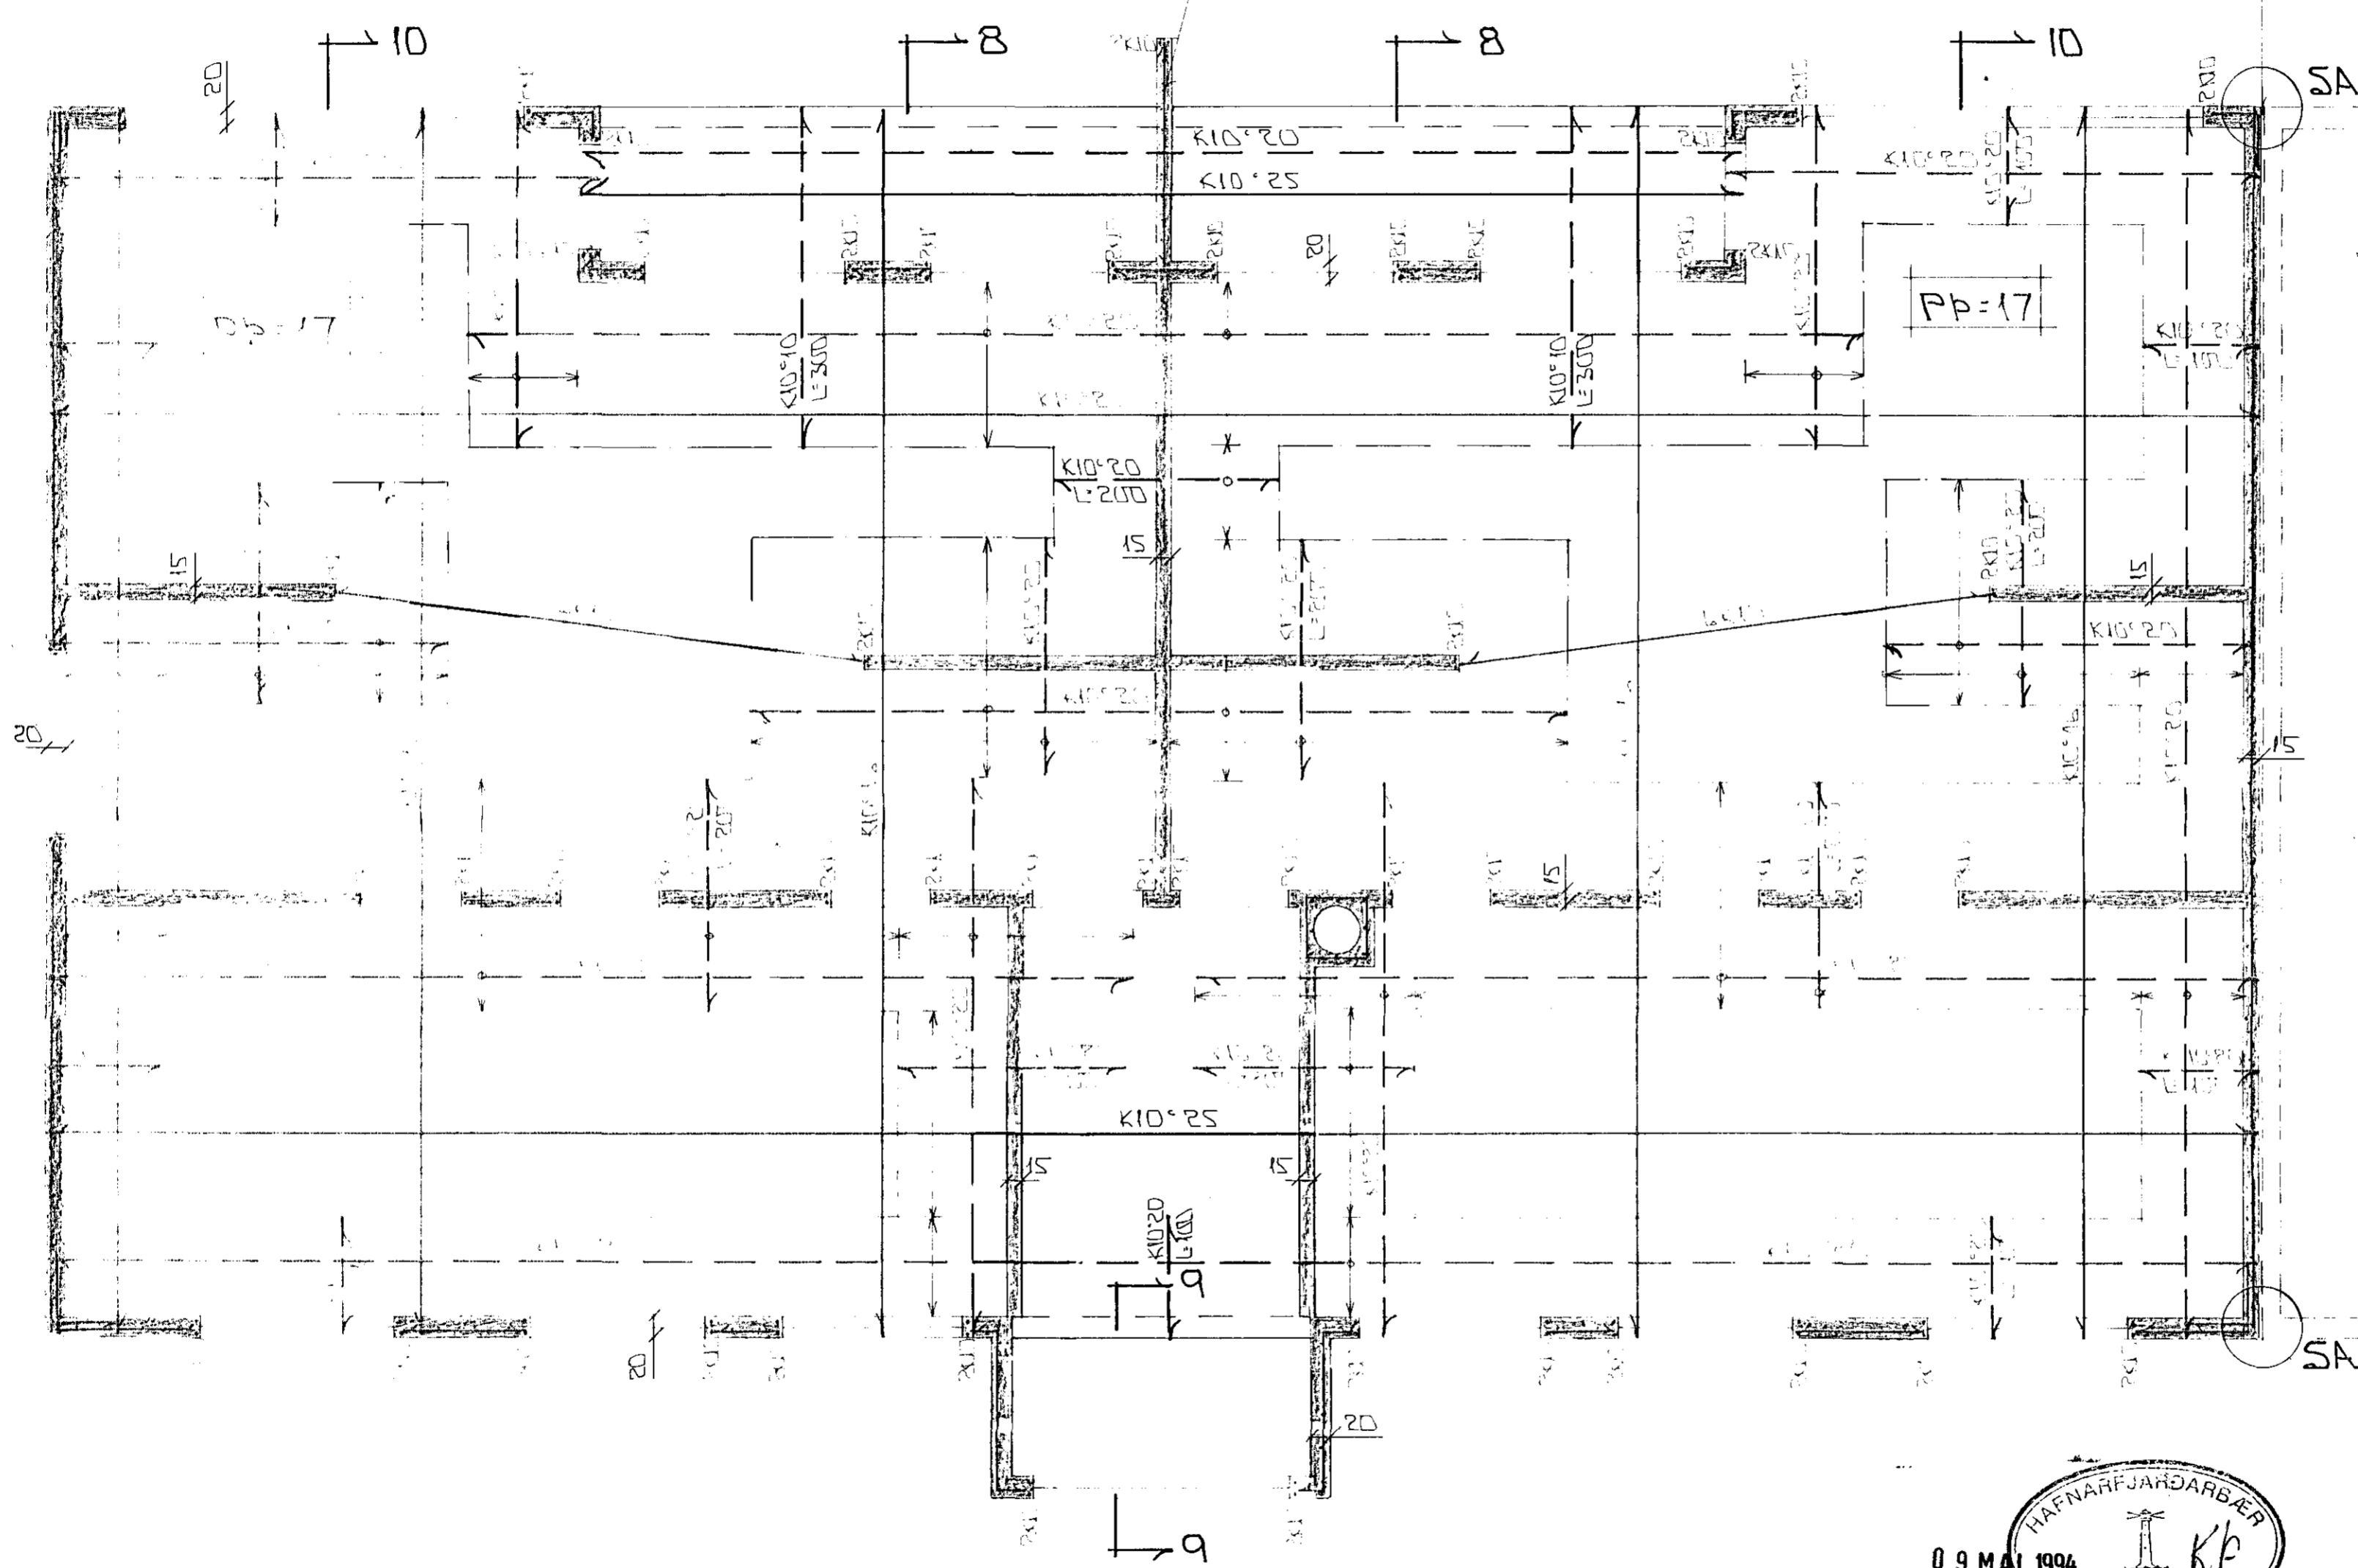


Í ÚTBRIÐI, ÚTVEGGJA KOMI EINFÖLD GRIND. LARETT K10*20 LÖGRETT K10*30. Í VEGG MILLI HUSA KOM EINFÖLD GRIND Í MIÐJAN VEGG K10*25A.

STEYPA:
 $S > 250$
 $VS \leq 0.5$
 $LOFT \geq 6\%$
 $SEMENT \geq 300 \text{ KG/M}^3$

BR	DAGS	EDL BR	SIGN

STEKKJARBERG 2
 HAFNARFIRÐI

BENDING VEGGJA 3.HÆÐAR
 BENDING PLOTLI YFIR 3.HÆÐ.

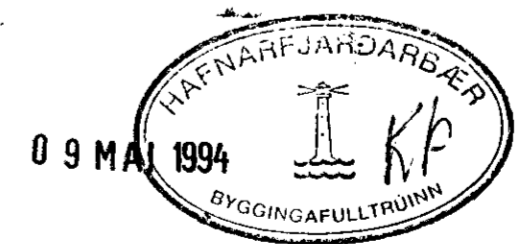

GRUNNVAÐI 1:50

SKÝRINGAR

ALMENNAR SKÝRINGAR SJÁ BL. NR 1-01
 SNID SJÁ BL. NR 1-06.

TEKNIÞJÓNUSTA
SIGURÐAR ÞORLEIFSSONAR HF