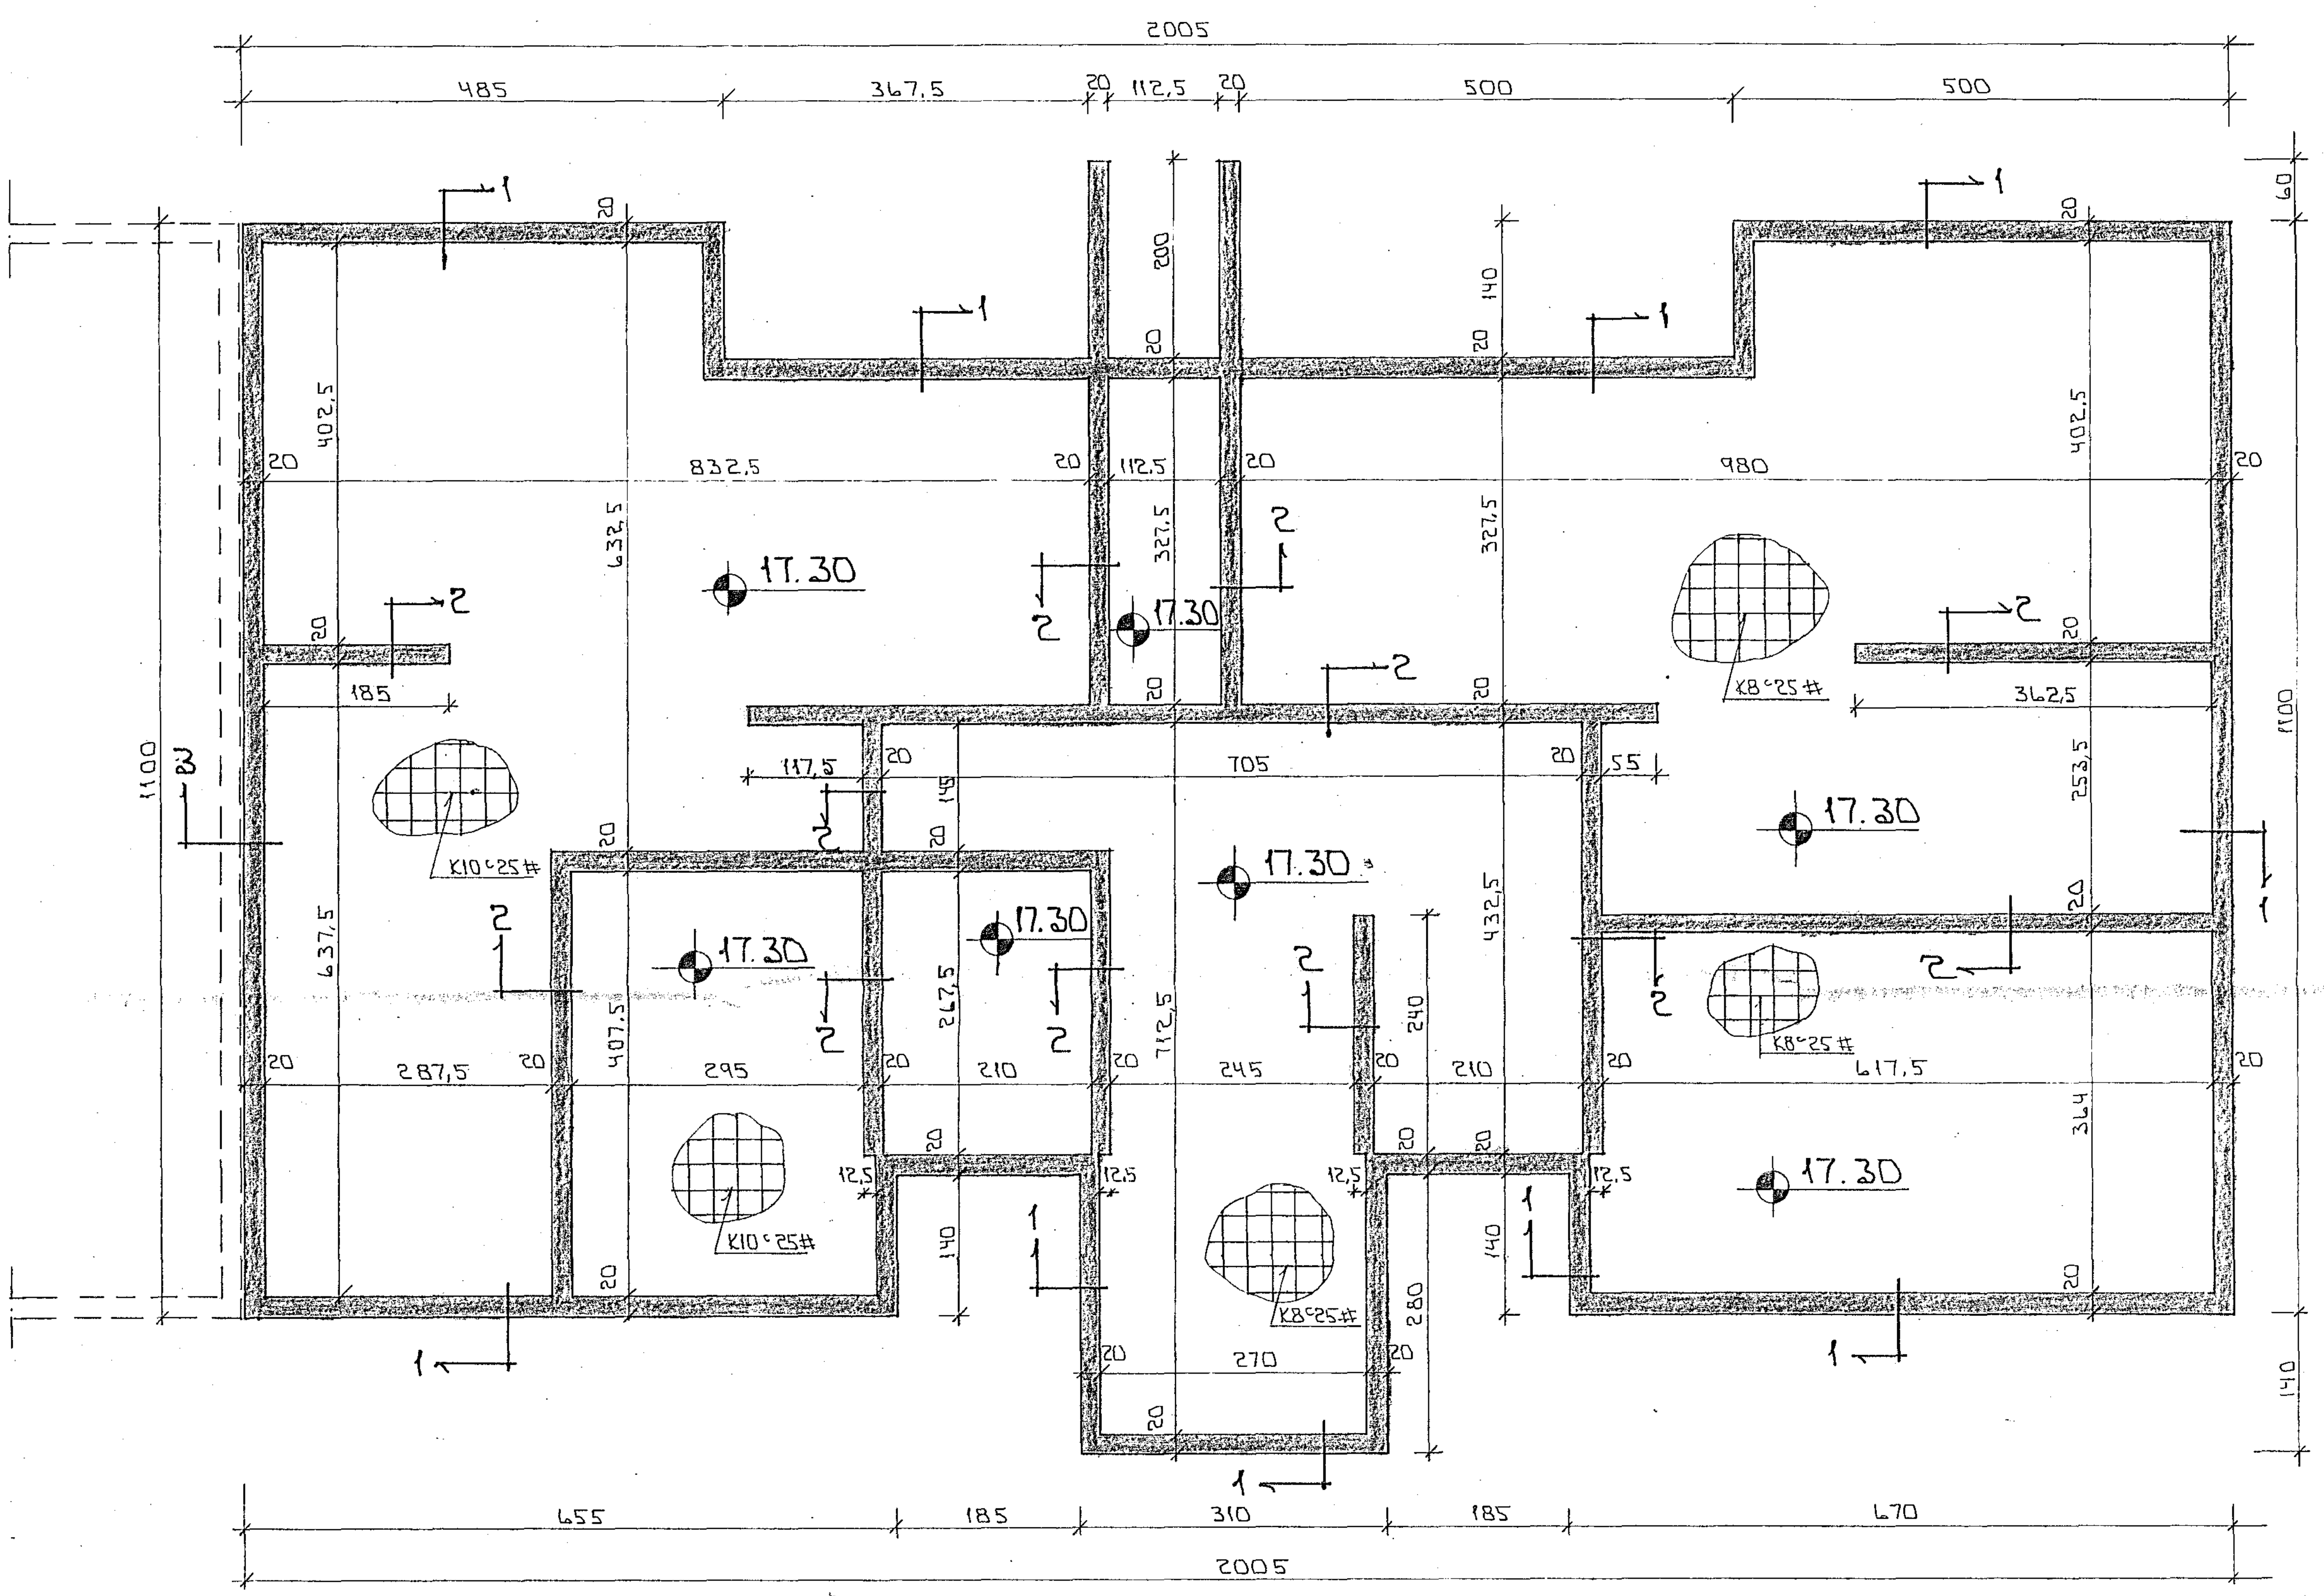

GRUNNMYND ‹ 1 : 50

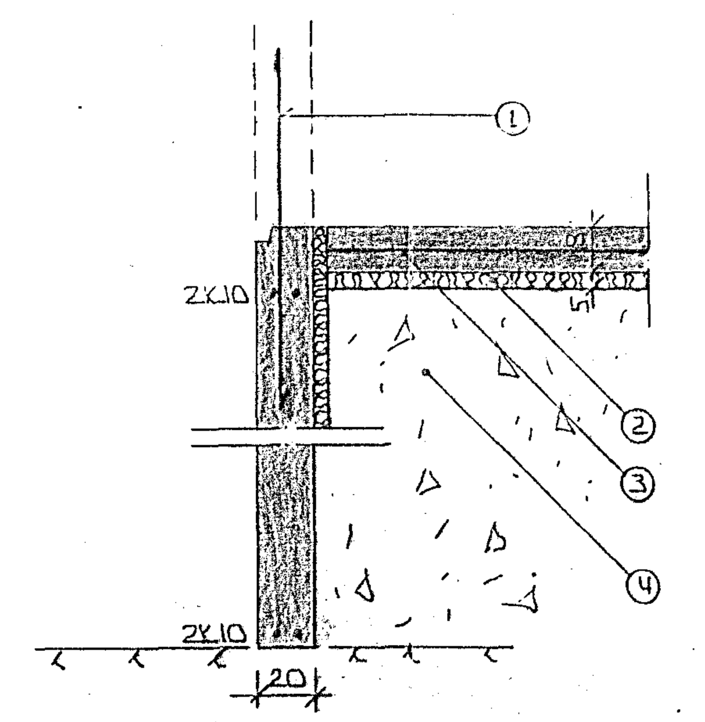

SNIÐ 1 Í ÚTVEGGI ‹ 1:20

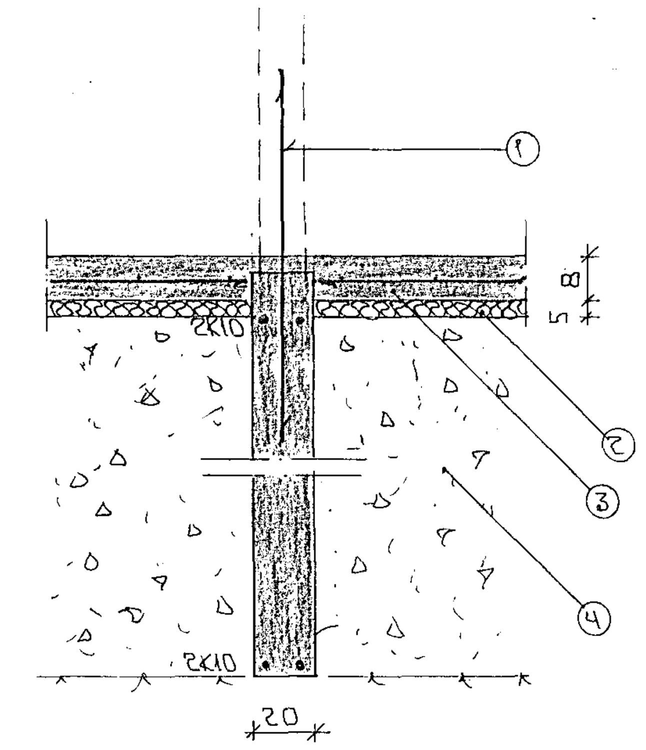

SNIÐ 2 Í MILLIVEGGI ‹ 1 : 20

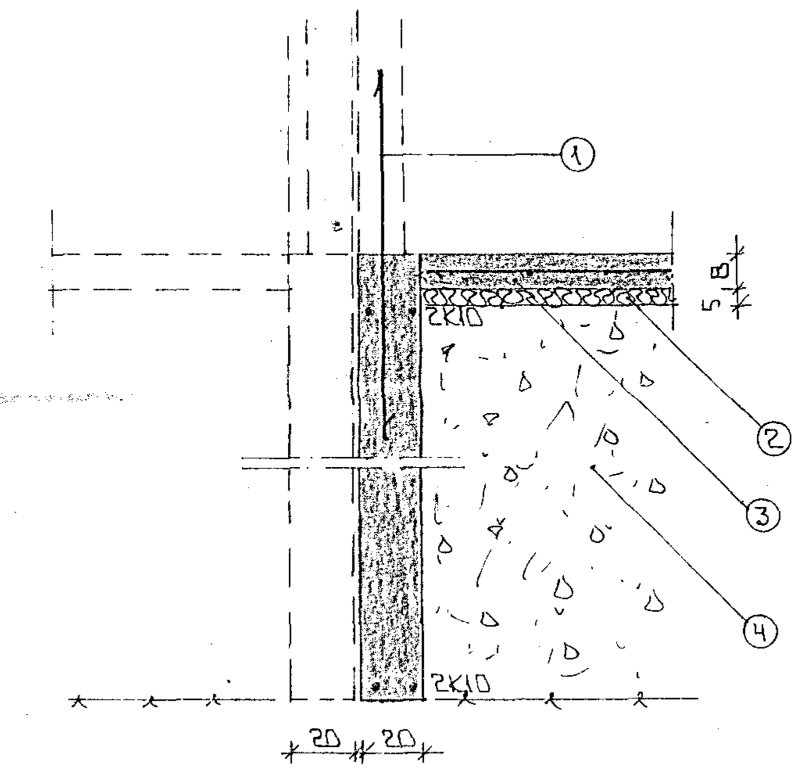

SNIÐ 3 ‹ 1 : 20

HAFNARFJARÐARBÆR 22 FEB. 1994 BYGGINGAFULLTRÚINN KP

SKÝRINGAR

ALMENNAR SKÝRINGAR SJÁ BLAÐ NR 1 01

1– TENGIJÁRN K 10 c/c 30 SM L=120 SM OG STANDI AMK 50 SM YFIR PLÖTU

2– 50 MM PLAST/STEINULLAREINANGRUN HARÐPRESSUÐ EINANGRUNIN NÁI AMK 50 SM NIÐUR MEÐ ÚTVEGGJUM

3– 8 SM STEYPT PLATA JÁRNBENT AMK K 8 c/c 25 # EÐA K 10 c/c 30 #

4– GRÚSAR EÐA HRAUNFYLLING FROSTFRÍ OG ÞJAPPIST Í LÖGUM MEÐ TITRARJÖPPU LAGÞYKKT RÁÐIST AF GERÐ ÞJÖPPUNNAR

5– EFST OG NEÐST Í ÖLLUM SÖKKULVEGGJUM KOMI 2 K 10 JÁRNIN SÉU HEIL OG SAMFELLD UM HORN ÞAR SEM JÁRNIN ERU SKEYTT SKULU ÞAU MISVÍXLAST UM SKEYTILENGD 40 SM
ÞAR SEM VEGGHÆÐ ER HÆRRI EN 120 SM KOMI EINFÖLD GRIND Í MIÐJAN VEGG K 10 c/c 30 #
NEMA ANNAÐ SÉ SÝNT Í SNIÐMYNDUM UNDIST.
ATHYGLI ER VAKIN Á ÁKVÆÐUM RAFVEITU UM SAMTENGINGU JÁRNA SJÁ TEIKNINGU RAFLAGNAHÖNNUÐAR

STEYPA
S≥250 V/S≤0,5
LOFTINNIHALD≥6%
SEMENT ≥ 300 KG/M3

BR.	DAGS.	EÐLI BR.	SIGN.

STEKKJARBERG 4
HAFNARFIRÐI

UNDIRSTÖÐUR - MÁLTEIKN - SNIÐ

MKV.	1 : 20 ‹ 1 : 50
DAGS.	SEPT '93
VERK NR.	9336
TEIKN NR.	1-02
HANNAÐ	
TEIKNAÐ	GH
YFIRFARIÐ	

TÆKNIÞJÓNUSTA SIGURÐAR ÞORLEIFSSONAR HF

STRANDGÖTU 11 - 220 HAFNARFJÖRÐUR - SÍMI 54255 - FAX 652875