


MILLI HÚSA KOMI HARÐHPRESSUÐ
STEINULL, EÐA 12MM OLÍUSÓÐIÐ
TRETEX.

Í ÚTERRIÐ VEGGJA HÚS KOMI EINFÖLD
GRIND. LÆRETT K10° 20
LÖRRETT K10° 30
Í VEGG MILLI HÚSA KOMI EINFÖLD
GRIND Í MIÐJAN VEGG K10° 25 #

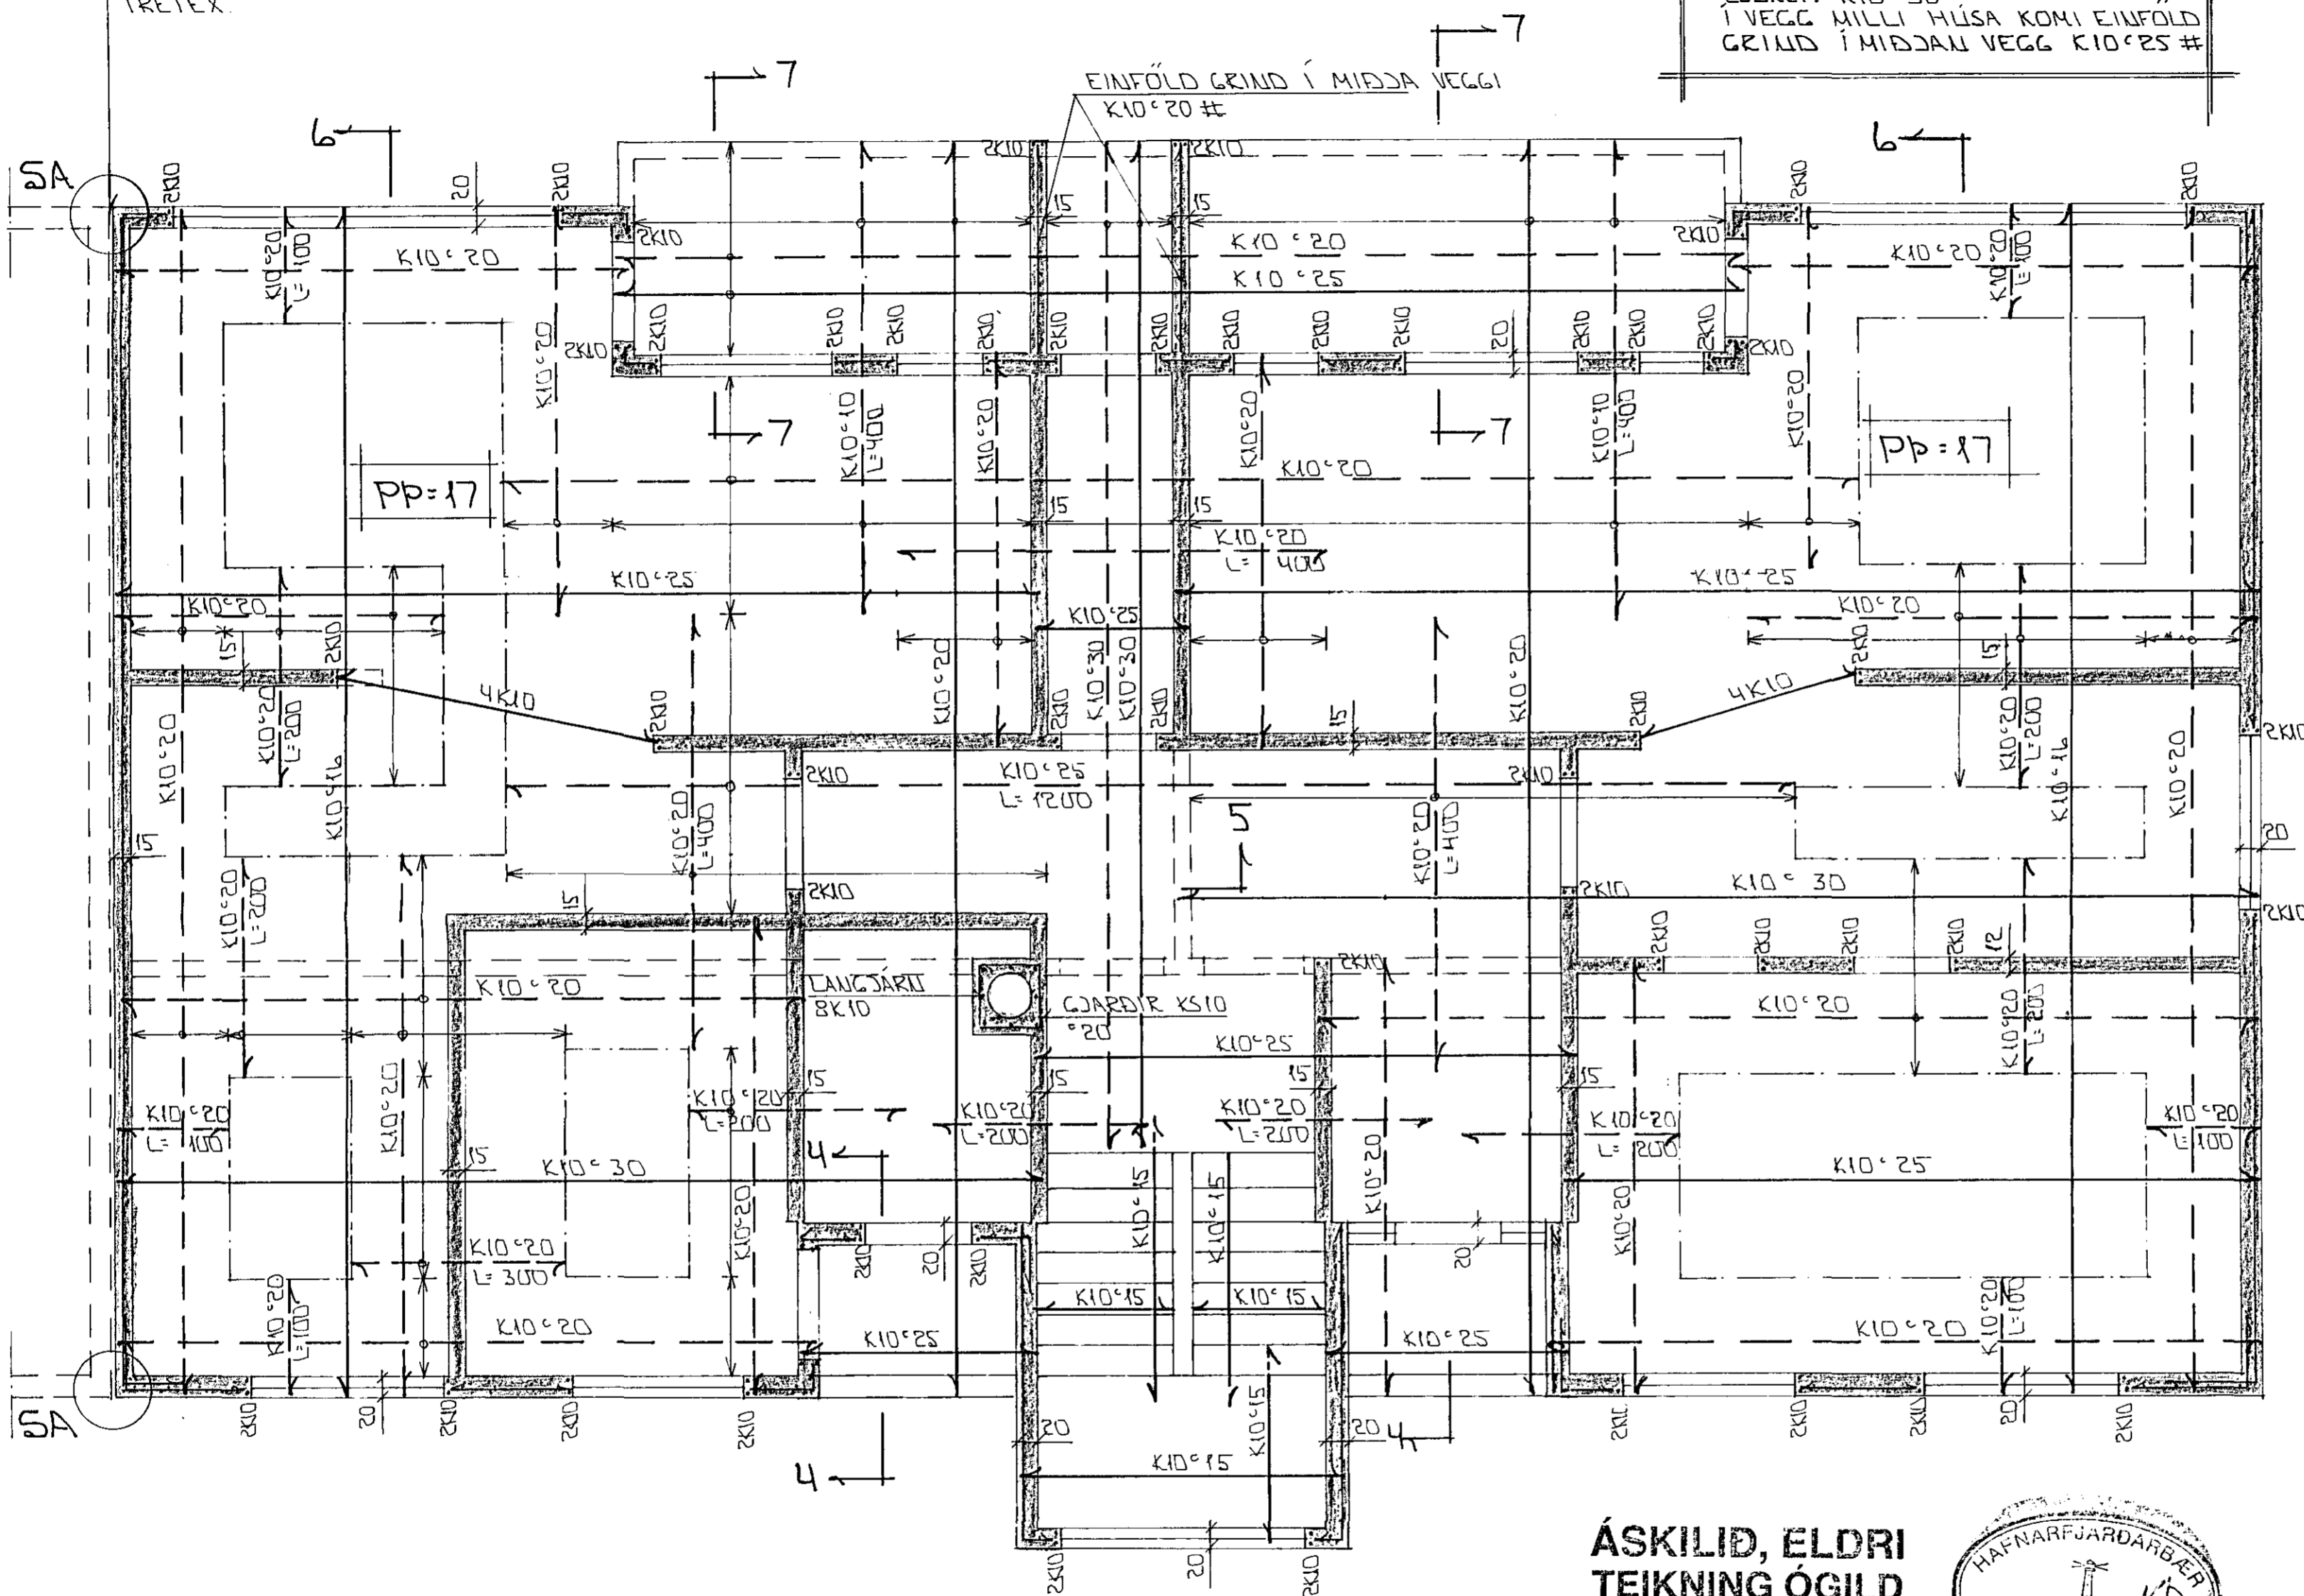

GRUNNMÝND 1:50

ÁSKILIÐ, ELDRI
TEIKNING ÓGILD

09 MAI 1994



SKÝRINGAR

ALMENNAR SKÝRINGAR SJÁ BL. NR. 1 - 01.
SNIÐ SJÁ BL. NR. 1 - 06.

BR.	DAGS.	EÐLI BR.	SIGN.
STECKJARBERG 4 HAFNARFIRÐI BENDING VEGGJA 1. HÆÐAR BENDING PLÖTLU YFIR 1. HÆÐ			
MKV.	1:50		
DAGS.	DES '93		
VERK NR.	9336		
TEIKN NR.	1-03		
HANNAÐ			
TEIKNÁÐ	GH		
YFIRFARIÐ			
TÆKNIPJÓNUSTA SIGURDAR ÞORLEIFSSONAR HF			
STRANDGÖTU 11 - 220 HAFNARFJÖRÐUR - SÍMI 54255 - FAX 652875			