


MILLI HÚSA KOMI HARÐPRESSUÐ
STEINULL, EÐA 12MM OLÍUSÓÐIÐ
TRETEX.

EINFÖLD GRIND Í MIÐJAN
VEGG K10°20#

Í ÚTBRÚM ÚTVEGGJA KOMI EINFÖLD
GRIND LÁRETT K10°20
LÖÐRETT K10°20
Í VEGG MILLI HÚSA KOMI EINFÖLD
GRIND Í MIÐJAN VEGG K10°25#

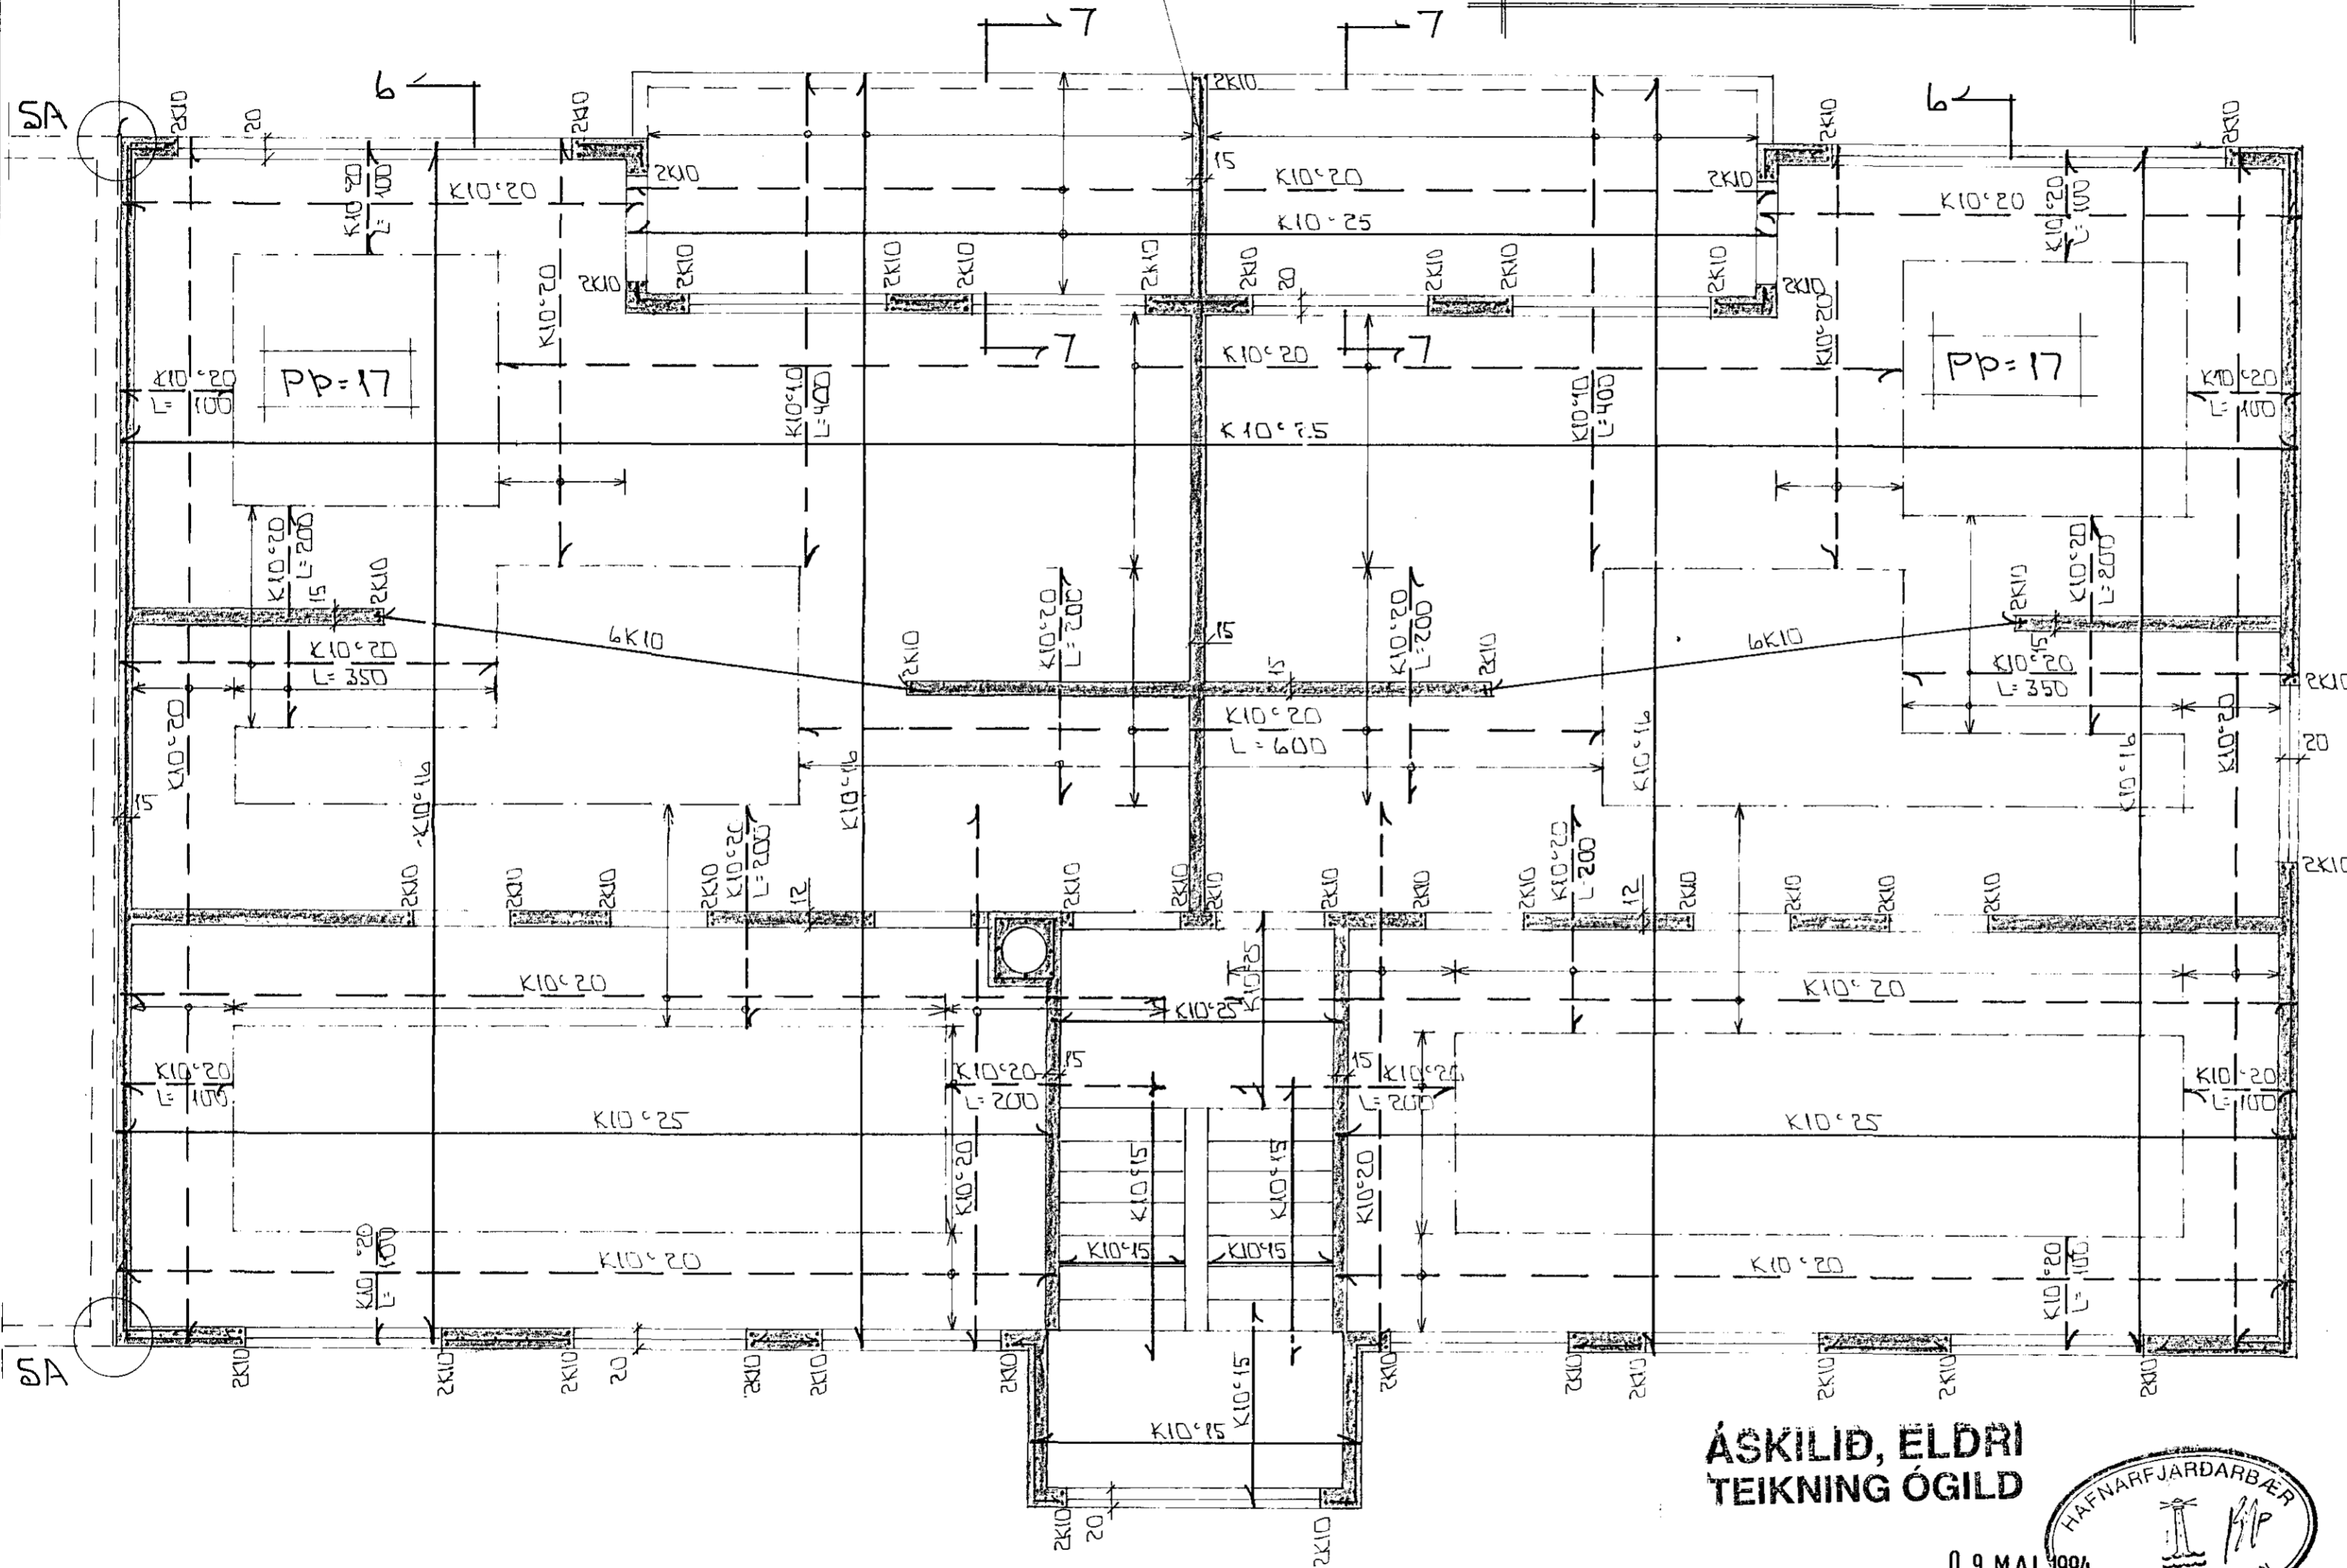

GRUNNUMYND 1:50

STEYPA:
S > 250
VS ≤ 0.5
LOFT ≥ 6%
SEMENT ≥ 300 KG/M³

ÁSKILIÐ, ELÐRI
TEIKNING ÓGILD

09 MAI 1994



SKÝRINGAR

ALMENNAR SKÝRINGAR SJÁ BL. NR 1-01
SMÍÐ SJÁ BL. NR 1-06.

BR.	DAGS	EDLI BR.	SIGN.

STEEKJARBERG 4
HAFNARFIRÐI

BENDING VEGGJA 2 HÆÐAR
BENDING PLOTLU YFIR 2 HÆÐ

MKV. 1:20 • 1:50
DAGS. DES '93
VERK NR. 9336
TEIKN NR. 1-04
HANNAD
TEIKNAD GK
YFIRFARIÐ

TÆKNIPJÓNUSTA
SIGURDAR ÞORLEIFSSONAR HF