



SNID 4 - 4 x 1:20

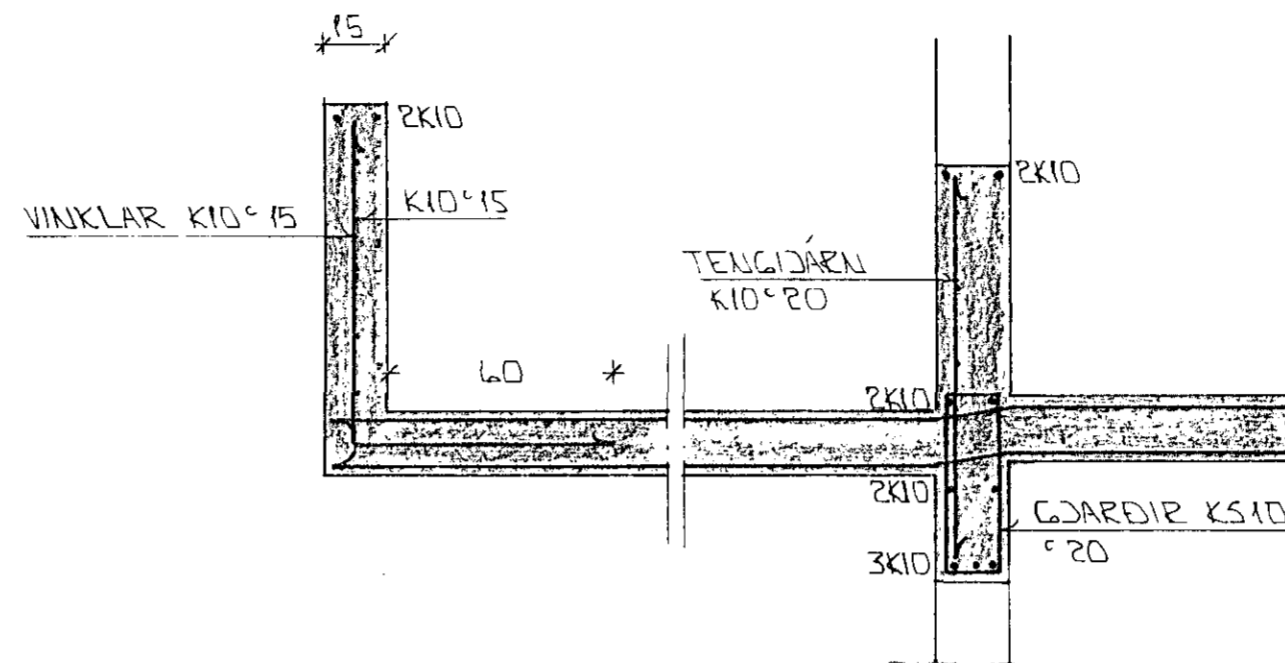


SNID 7-7 x 1:20

BENDING PLÖTU SÁ GELIUM.

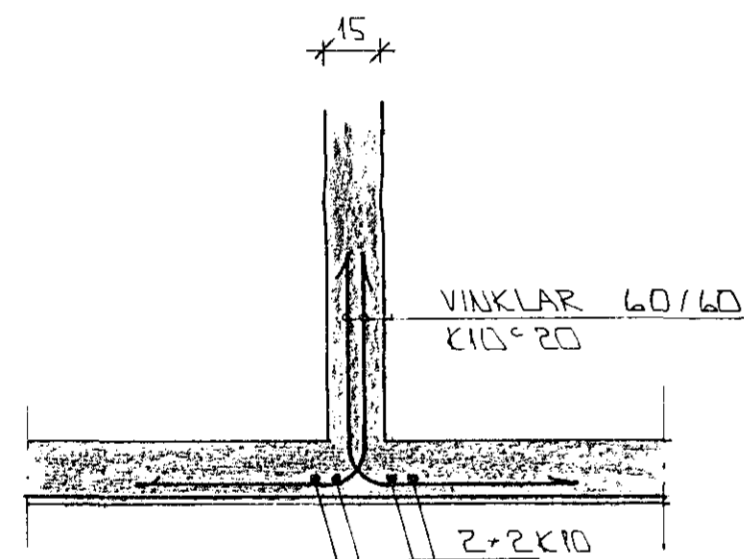


SNID 5 x 1:20

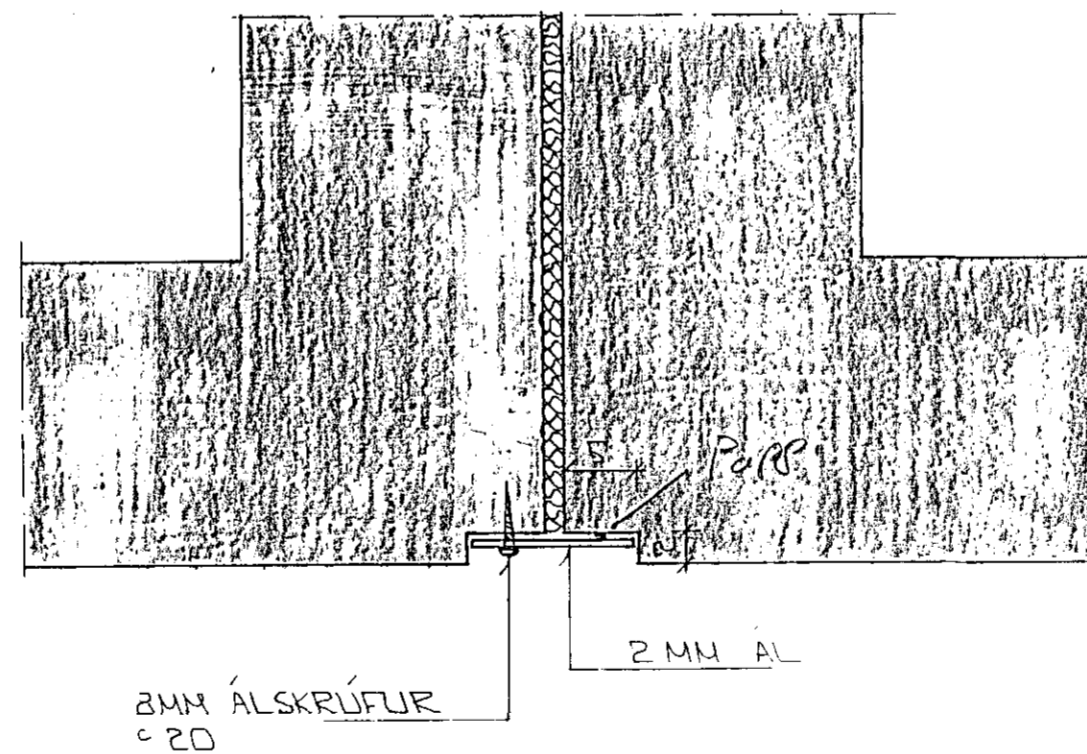

SÉRMYND A FRÁGANGUR PENNSLUSKILA x 1:5

ÁSKILIÐ, ELÐRI
TEIKNING ÓGILD

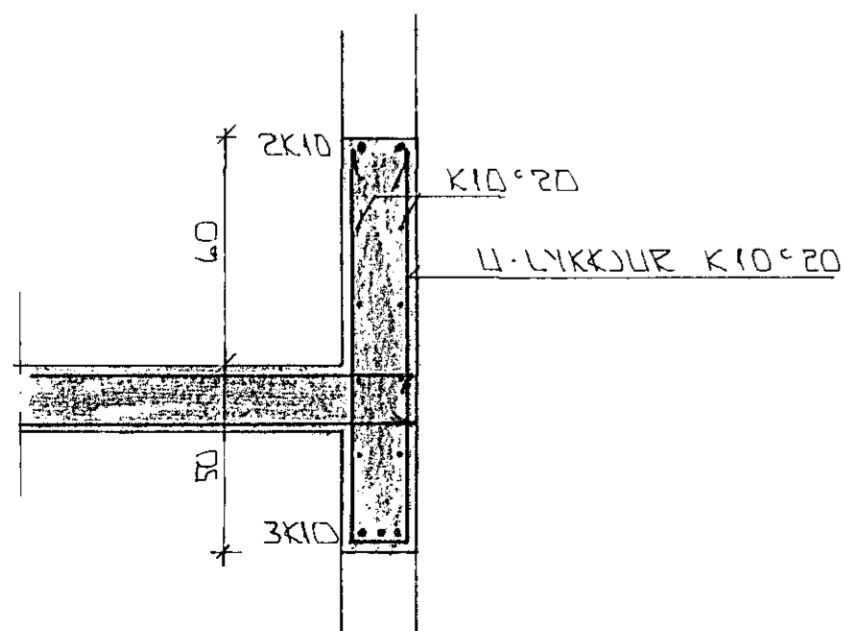

SNID 6 x 1:20

01	28.4.94	BÆTT VIÐ SÉRMYND	GH
BR.	DAGS.	EDLI BR.	SIGN.

STEKKJARBERG 4
HAFNARFIRÐI

BENDING - SNID

MKV. x 1:20

DAGS. DES '93

VERK NR. 9336

TEIKN NR. 1-06

HANNAÐ

TEIKNAD GH

YFIRFARIÐ



TÆKNIÞJÓNUSTA
SIGURDAR ÞORLEIFSSONAR HF

STRANDGÖTU 11 - 220 HAFNARFJÖRÐUR - SÍMI 54255 - FAX 652875