
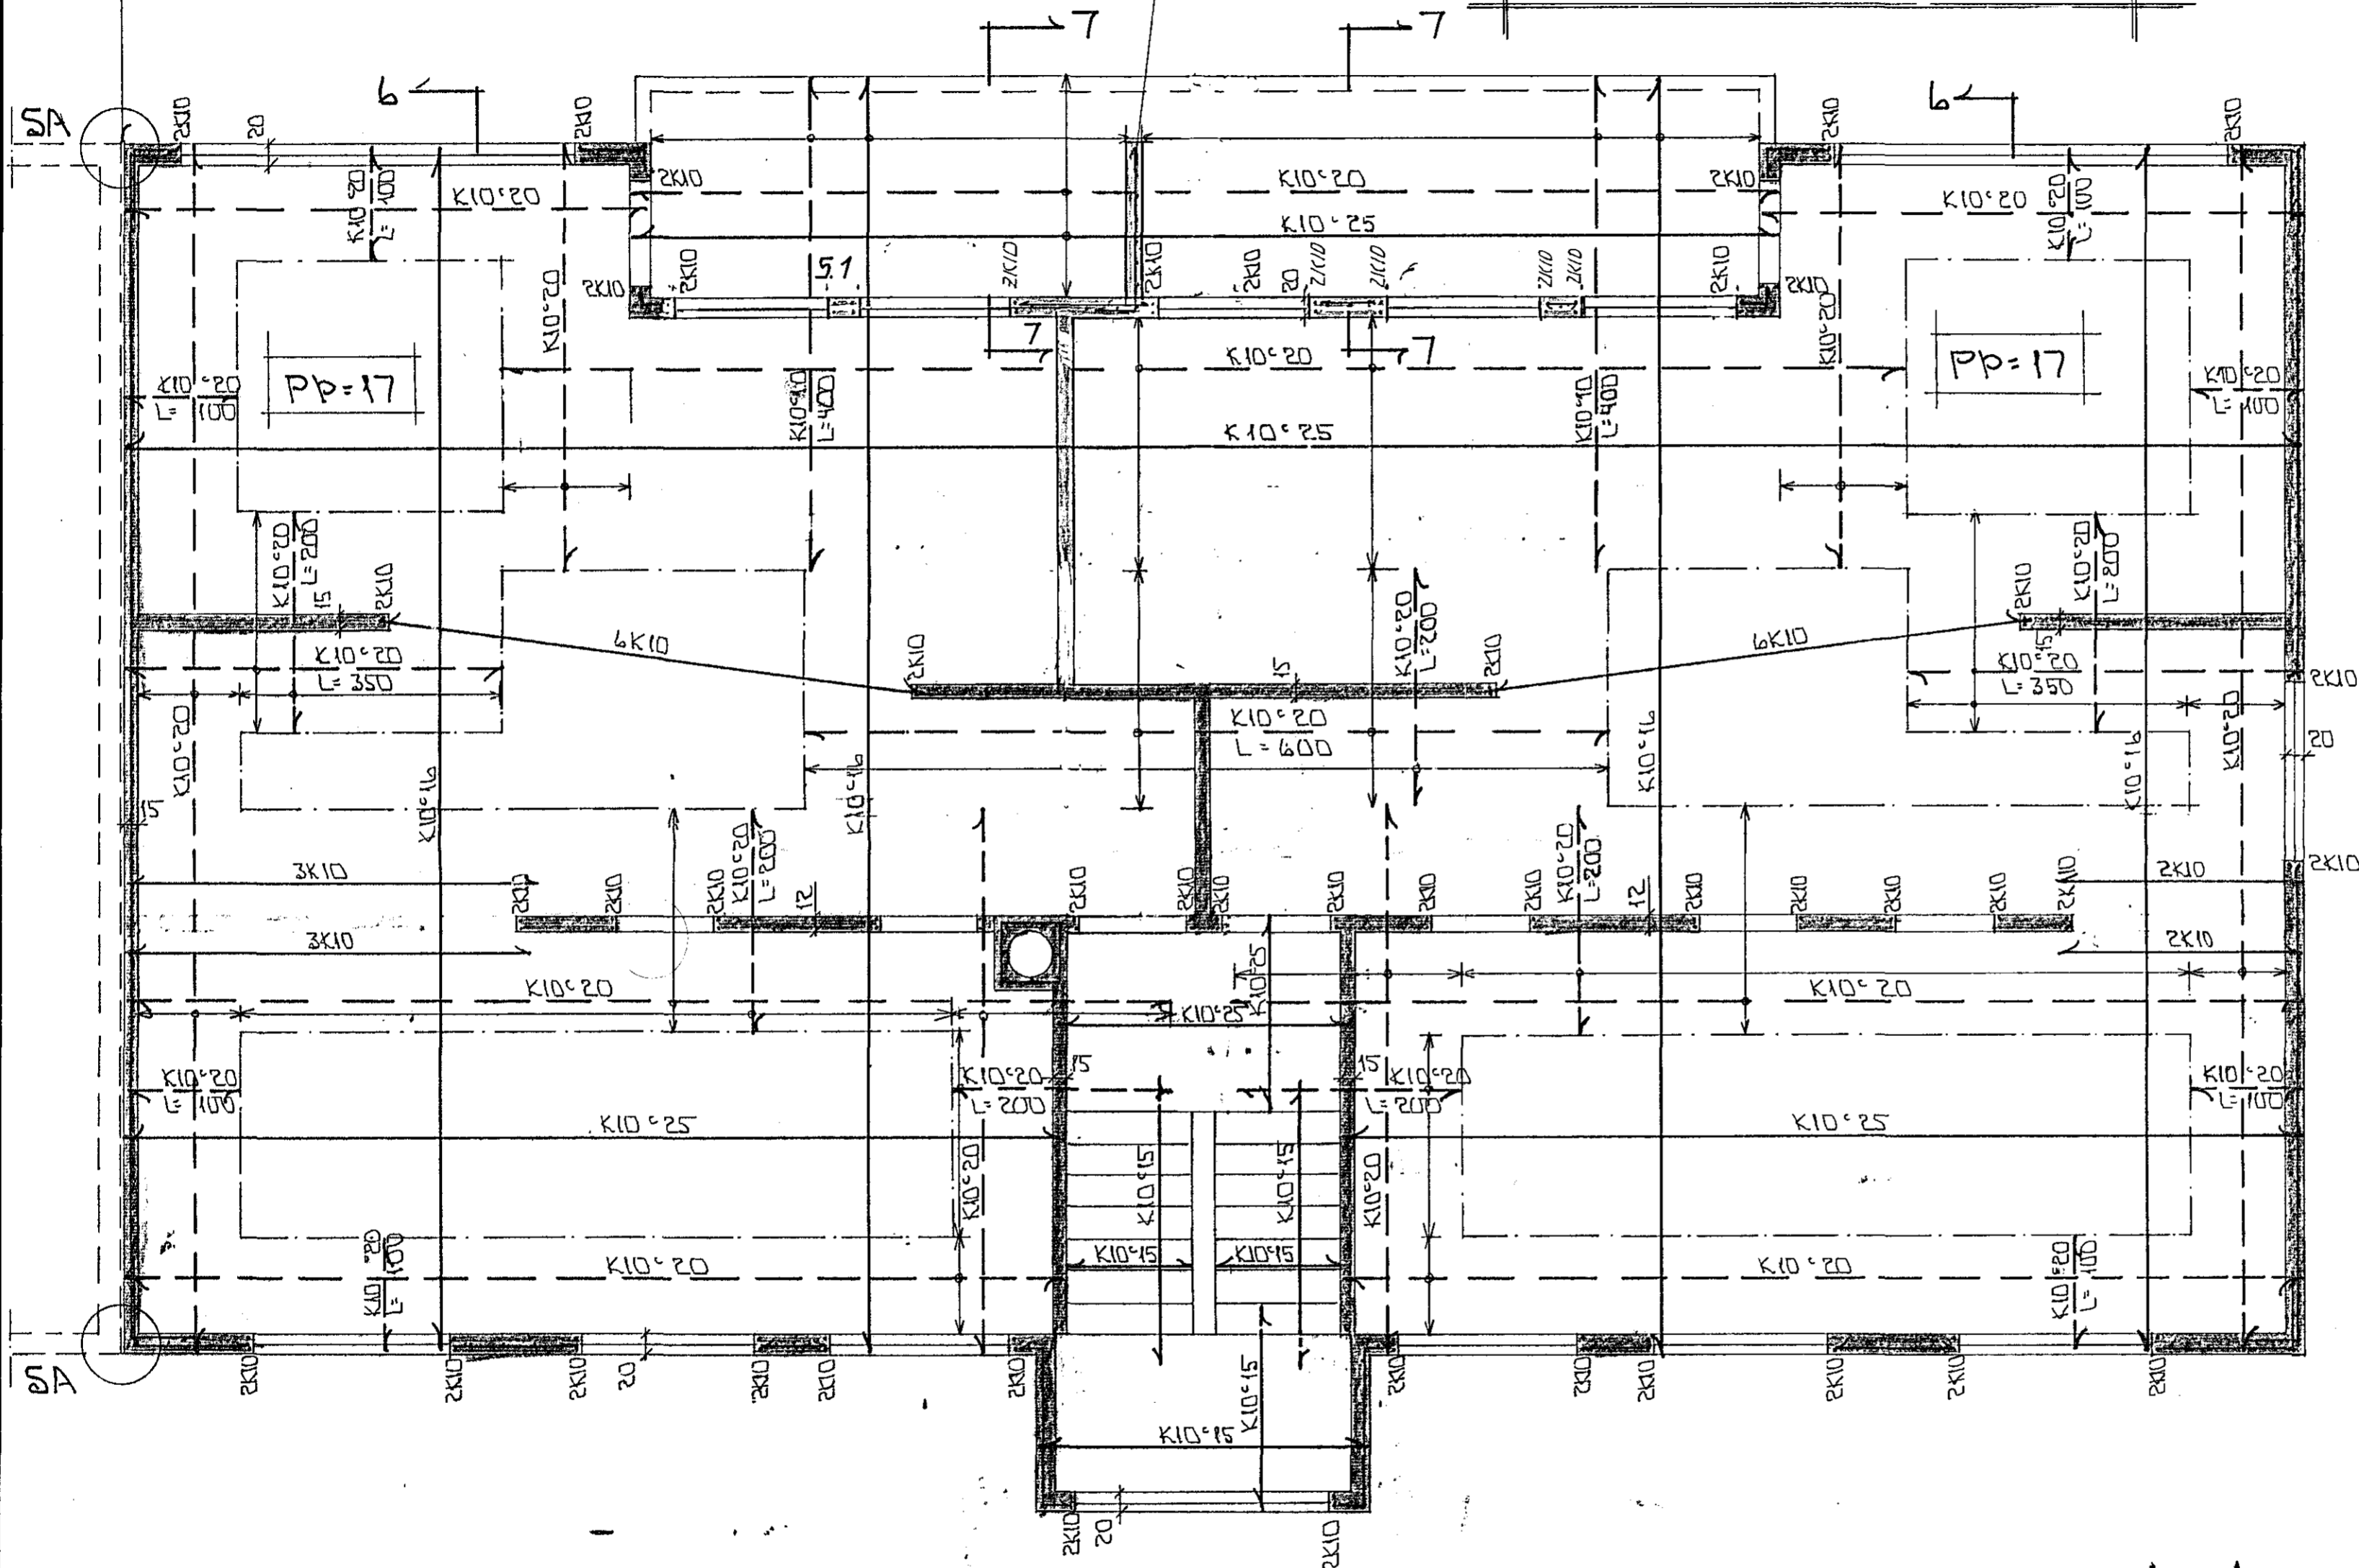


MILLI HÚSA KOMI HÁRÐPRESSUÐ  
STEINULL, EÐA 12MM OLÍUSQVÍÐ  
TRÉTEX.

EINFÖLD GRIND Í MIÐJAN  
VEGG K10°20#

Í ÚTBRÚN ÚTVEGGJA KOMI EINFÖLD  
GRIND LÁRETT K10°20  
LÖBRET K10°20  
Í VEGG MILLI HÚSA KOMI EINFÖLD  
GRIND Í MIÐJAN VEGG K10°25#

SÚLA 5.1.1:20

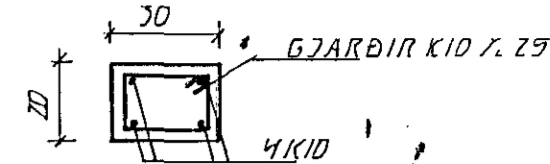

GRUNNMÝND 1:50

**STEYPA**  
S > 250  
VS ≤ 0.5  
LOFT ≥ 6%  
SEMENT ≥ 300 KG/M<sup>3</sup>

SKÍRINGAR

ALMEJNAR SKÍRINGAR SJÁ BL.NR 1-01  
SNÍÐ SJÁ BL NR 1-06.

BR.	DAGS.	EDLI BR.	SIGN.

STECKJARBERG 6  
HAFNARFIRÐI

BENDING VEGGJA 2 HÆÐAR  
BENDING PLOTLU YFIR 2 HÆÐ

MKV. 1:20 - 1:50  
DAGS. MAI '95  
VERK NR. 9570  
TEIKN NR. 1-04  
HANNAD  
TEIKNAD GK  
YFIRFARIÐ



**TÆKNIPJÓNUSTA**  
**SIGURDAR ÞORLEIFSSONAR HF**

STRANDGÖTU 11 - 220 HAFNARFJÖRÐUR - SÍMI 54255 - FAX 652875