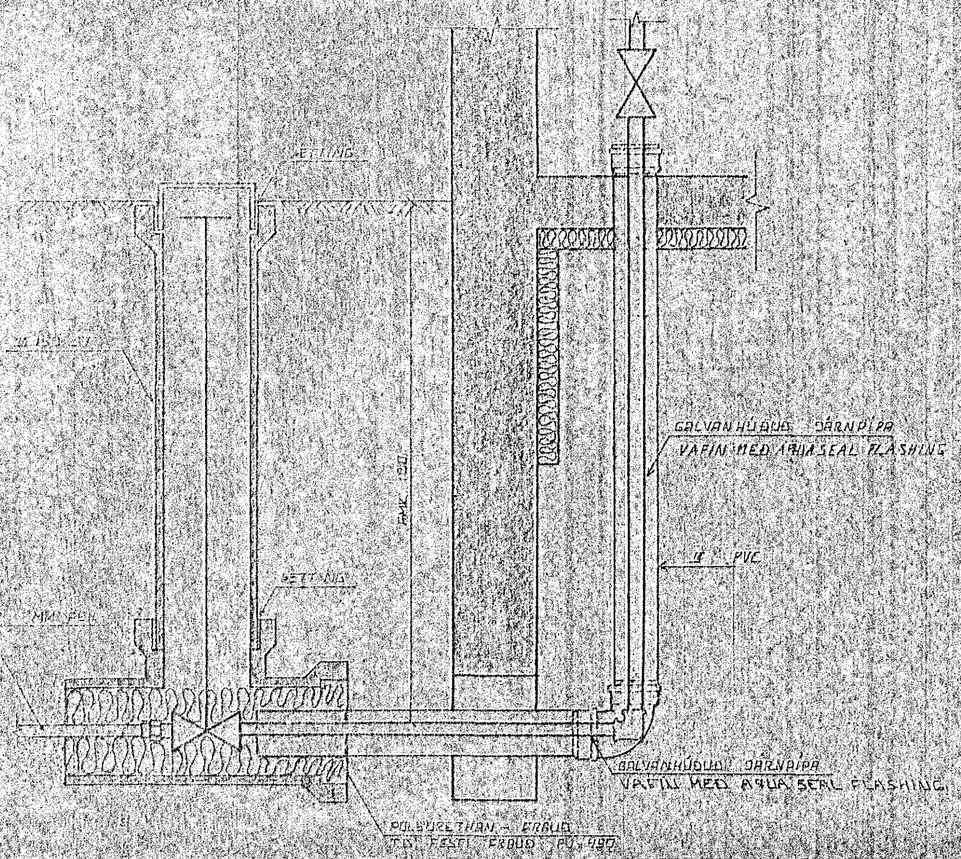

INNTAK VATNSVEITU

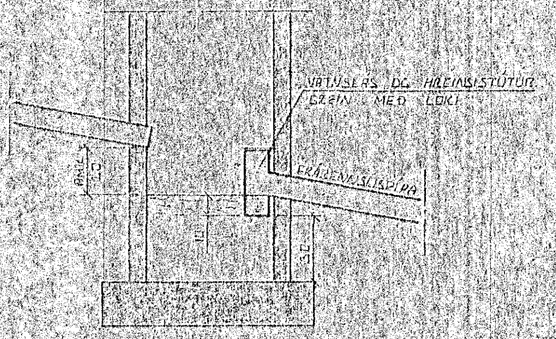

SAFNBRUNNUR

SAFNAR FYRIR DRÆVATN OG REGNVATNI FRÁ GÖTUM SKAL VERA ÞVMÁL 150 CM FYR. UPPI LOKI ÞRÆÐVEGS

ÚTGRÖFTUR

ÚTGRÖFTUR FYRIR LEIÐSLUM SKAL EKKI VERA DÝPRI EN RÖTUN UNDIRSTAÐA EF NAUÐSYNLEGT EIC AÐ LEGGJA LEÐSLUR DÝPRA EN UNDIR STÖÐUR VERÐUR AÐ LEGGJA LEIÐSLUNA Á LANGTFERÐ UNDIRSTÖÐUM, AÐ ÁSETA AÐRA SÉ GILDIS, HLUTFALL MILLI DÝPTAR OG FJARLÆGÐAR SKAL EKKI VERA MEIRA EN 1:2.

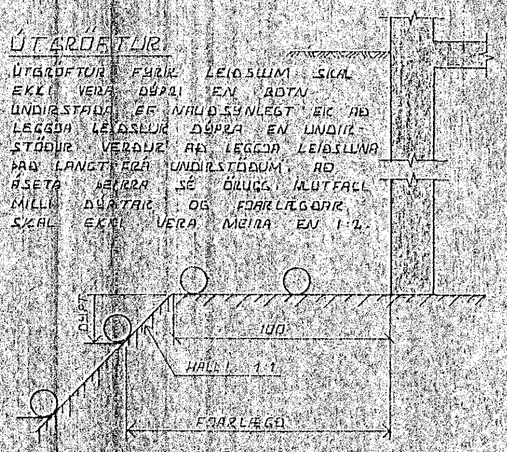

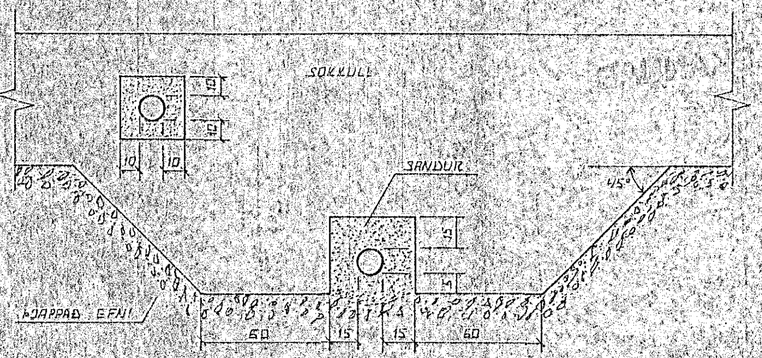

FRÁGANGUR LAGNA UNDIR OG Í SÖKKULVEGG.

GRÓFIÐ SKAL FYRIR LÖGNUM UNDIR SÖKKLUM, AÐUR EN BEIR ERU STEYPTIR.

Í STEINLAUSRI JÖRÐ Í GRÝTTRI JÖRÐ EÐA KLÖPP

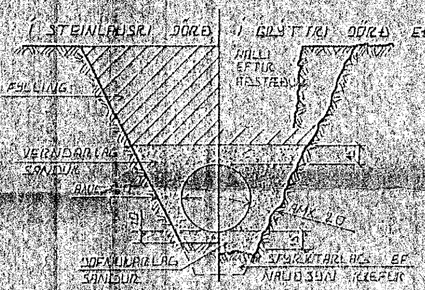

LEIÐSLUSKURÐIR PLASTRÖR

ÚTGRÖFTUR FYRIR PLASTRÖR TIL AÐ STANDAST NÚTÍMA KRÖFUR VERÐUR AÐ UNDIRBYGGJA LEIÐSLUNA SEM BEIR LIGGJA ÞÉTT (ENGÚLU) AF HVAÐ VEL SANDUR ER ÞJAPPAÐUR (ÞRÍNGUM) RÖRIN, ÞESS VEGNA SKAL VANDA MJÖG ÞJÖPPUN ÞAR SEM ÁHÆTTA ER Á UMFERÐARÁLAGI

TÁLN FYRIR GRUNNLAGNIR

SKOLPLÖGN

REGNVATNSLÖGN

REGNVATNSLÖGN + DRÆVATNSLÖGN

DRÆVATNSLÖGN

HAFNARFJARÐARBÆR
09 MAÍ 1994
BYGGINGAFULLTRÚINN

BR.NR.	DAGS	EÐLI BREYTINGAR	SIGN.

STEKKJARBERG 4 HAFNARFIRÐI
ALMENNAR SKÝRINGAR, FRÁRENNSLISLAGNIR OG INNTAK VATNSVEITU

DAGS	DES. 93
HANNAÐ	
TEIKNAÐ	
VERK NR.	9336
BLAÐ NR.	2-01

MÆLIKV.

SIGURÐUR ÞORLEIFSSON TÆKNIFRÆÐINGUR FÍTF
STRANDGÖTU 11 HAFNARFIRÐI SÍMI 54751