

01111111

ALMENNING

HEÐIR ERU HAFNARKEPPI, KEKKJAVÍKUR
 TAKNAK HÉÐ 100 M. Í SMÍÐMÁND
 TSKNAK HÉÐ A PLOTU 1400 M. Í BRUNNMAÐ
 BARNASTÆRIK ERU 1 MM
 TINDURDVERMAL ERU 1 MM
 ÖNNUR ÖNEFND MÁL ERU 1 CM
 MERKIR AD ÞAKKT PLOTU (VEGGJAK) ER 10 CM
 A BRUNNMAÐUM AF PLOTUM ER SMÍÐA
 TEKID UNDIR ÞEIRRI PLOTU SEM SÝNA A
 TAKNAK STEYPLUSKIL

STEINSTEYPA

BRÖTPOLSFLOKKUR STEYPLU

BYGGINGARHLUTAR	BRÖTPOLS FLOKKUR	FZAMKY FLOKKUR
	S 120	
	S 160	
	S 200	
ALLT BURÐARVIRKI	S 250	B

SKR. ÍST 10 1 B
 SIGMÁL: $d = 10$ CM
 LOFTBLENDI Í ALLA STEYPU SKAL BLANDA
 LOFTBLENDI ÞANNIG AD LOFT-
 INNIHALD VERDI 3.5 - 4.5 %
 STEYPUVINNA SJÁ ÍST 10 1 7

ALAGSFORSENDUR

LEYFT ÁLAL A BRUNN SKV. BYGGINGARREGLUGERÐ
 BK 7.1 B SJÁ EINNIG BL.NR.
 SNJÓALAG KN/M²
 NÓTALAG SKV. ÍST 12.2
 VINDALAG q KN/M²

JARNALOÐN

ALMENN ÁKVÆÐI OG STAÐSETNING SJÁ ÍST 10 1 1

GERÐ OG MERKING JARNA

- STAL MERKT K ER KAMBSTAL KS 40 MEB SKRÍDMÖRK
OF 4000 KP/CM²
- STAL MERKT R ER SLETT STAL MEB SKRÍDMÖRK
OF 2400 KP/CM²
- KAMBARN Í NEÐRI BRUN PLOTU / YTRI
BRUN VEGGJAK
- KAMBARN Í EFRI BRUN PLOTU / INNRI
BRUN VEGGJAK
- EITT 10 MM KAMBARN L=600 CM A HVERJA
20 CM A SVÆÐI SEM PILAN VEK YFIR
ENDI A KAMBARNI SEINN
- JARN BEYGIÐ SKERTILENGD INN Í ADLIGGJANDI
VEGG
- BEYFUR STEFNU JARNA SEM LEGGJAST NEST
HAFNBORNI STEYPU (NEÐST)
- # MERKIR AD DIL MILLI JARNA SE ÖAFNT
Í BÆÐAR ÁTTIR
- HEK BEYGIÐ ANNAD HVERT JARN UPPÍ
EFRI BRUN PLOTU


UM BENDISTAL ALMENN SJÁ ÍST 10 1 3

TENING JARNAGRINDA



HORN TVÖFÖLD GRIND


HORN EINFÖLD GRIND

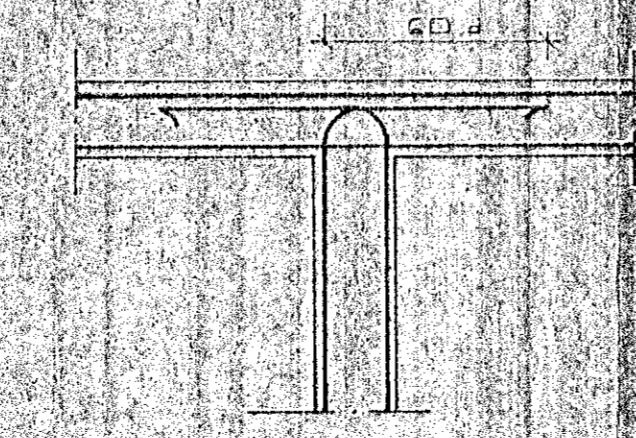

MILLIVEGG TVÖFÖLD GRIND

BEYGING JARNA

BJARÐIR: STJF EBA KS 40S

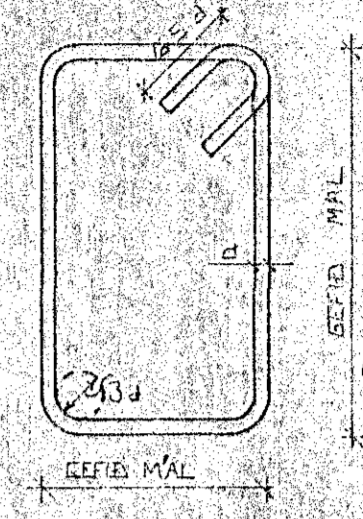



SJÁ EINNIG ÍST 10 1 2

SKERTILENGD JARNA

Í PLOTUM OG VEGGUM SKAL EKKI SKESTA
 MEIRA EN FJÓRÐA HVERT JARN Í SAMA
 PVERSNIDI NEMA ANNAD SE SÝNT Á
 TEIKNINGU.
 SBR. ÍST 10 1 6 3 2 SKAL SKERTILENGD
 VID VÍXILLAGNINGU VERA 40·d (d: HVERMAL
 STANGAR)

	EBA	8	10	12	16	20
HVERMAL STANGAR MM		32	40	48	64	80
SKERTILENGD CM		32	40	48	64	80

SJÁ EINNIG ÍST 10 1 6 3
 SE ANNAD EKKI TEKID FRAM KOMI 2K10
 Í KRINGUM DJARA OG GLUGGA ÖP ER NÁI
 50 CM UT FYRIR ÖPÍÐ

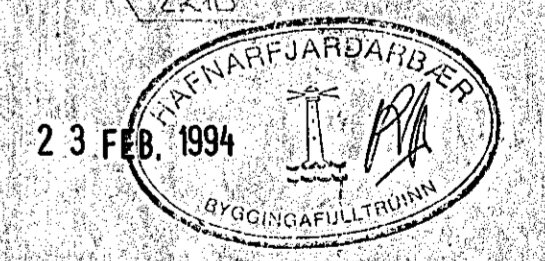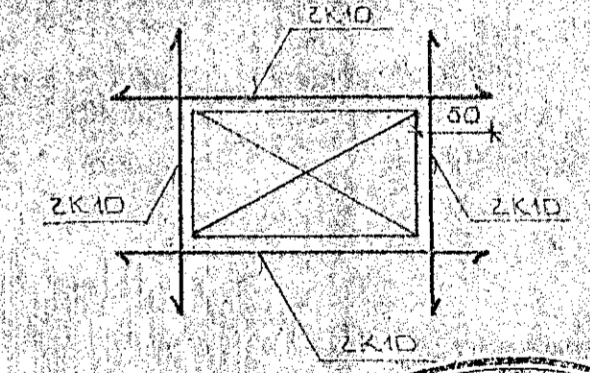

BR.NR.	DAGS	EDLI BRÉYTINGAR	SIGN.
STECKJARBERG 4 HAFNARFIRÐI ALMENNAR SKÝRINGAR: BURÐARVIRKI.			DAGS DES 93 HANNAÐ TEIKNAD VERK NR. 9336
MELIKV SIGURÐUR ÞORLEIFSSON TEKNIFRÆÐINGUR F.T.F.I. STRANDGÖTU 11 HAFNARFIRÐI SIMI 54751			BLADNR 1-01