


GRUNNMYND 1:50

SKÝRINGAR

ALMENNAR SKÝRINGAR SJA BL.NR. 1-01.
 SUIÐ SJA BL.NR. 1-08.

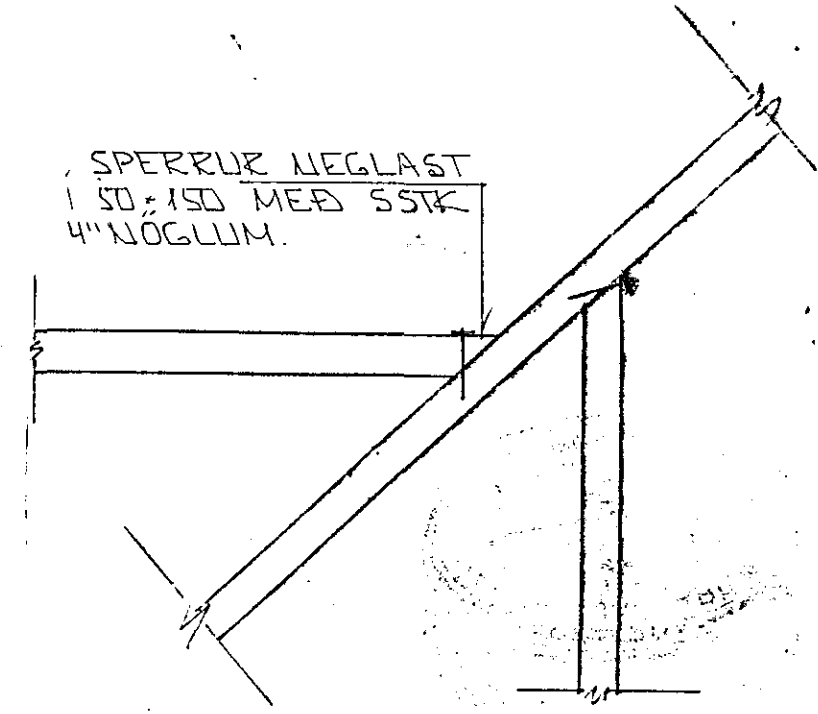


SERMYND B 1:10

BR.	DAGS.	EDLI BR.	SIGN.

STECKJARBERG 6
 HAFNARFIRÐI

ÞAKVIRKI - GRUNNMYND

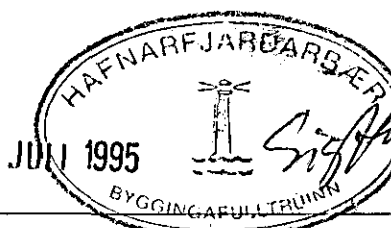

MKV. 1:50
 DAGS. MAÍ '95
 VERK NR. 9520
 TEIKN NR. 1-07
 HANNAÐ
 TEIKNAD
 YFIRFARIÐ

GP TÆKNIPJÓNUSTA
 SIGURÐAR ÞORLEIFSSONAR HF

STRANDGÖTU 11 - 220 HAFNARFJÖRÐUR - Sími 54255 - FAX 652875