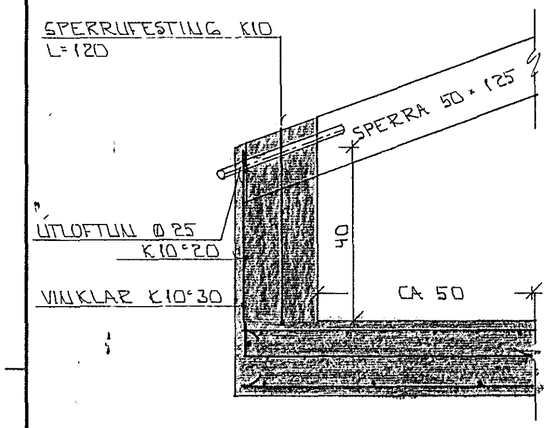

SNIÐ 8 - 1:10

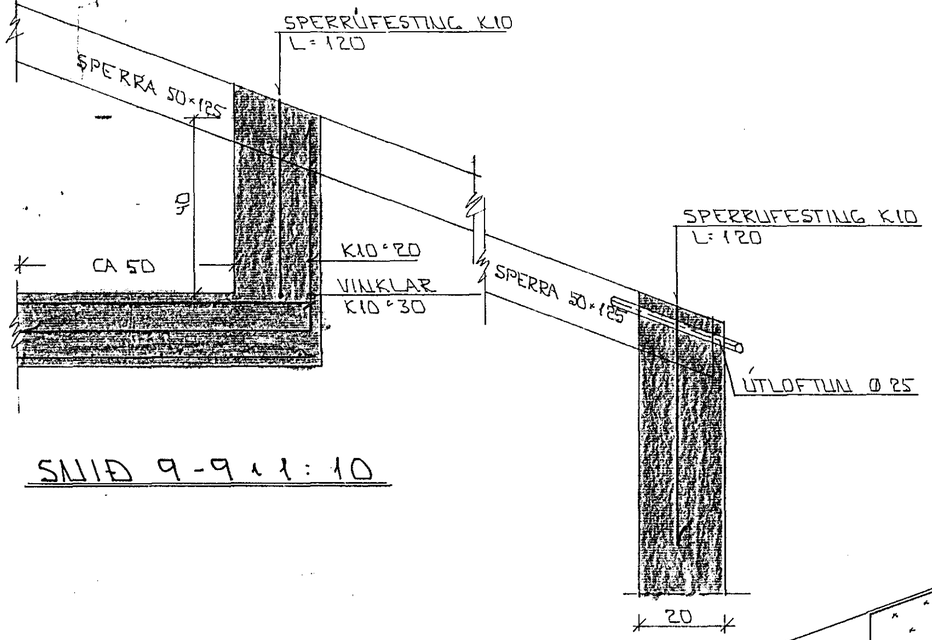

SNIÐ 9-9 - 1:10

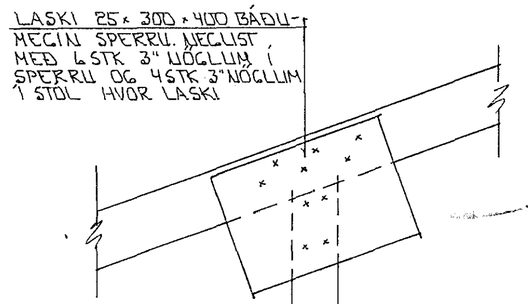

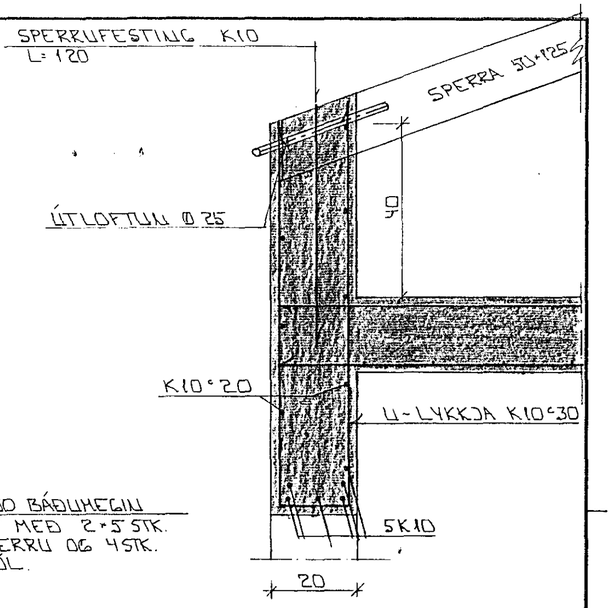

SNIÐ 10-10 - 1:10

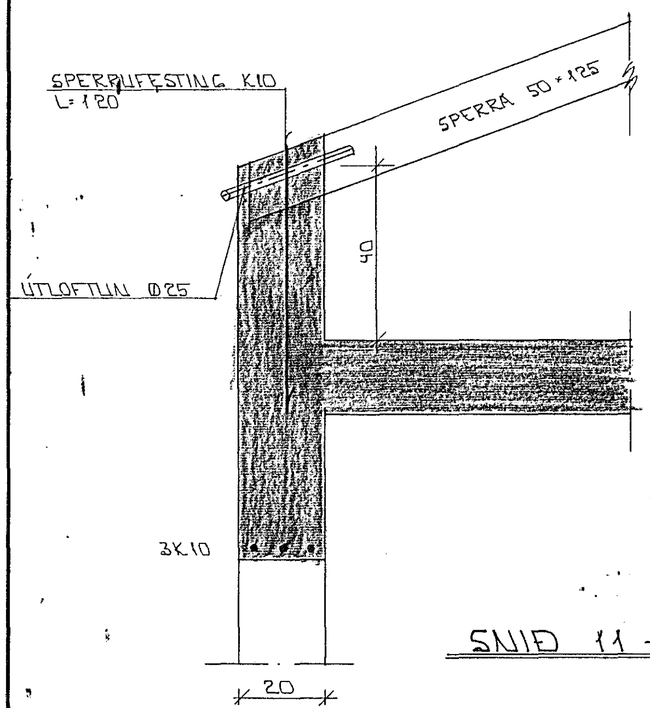

SNIÐ 11-11 - 1:10

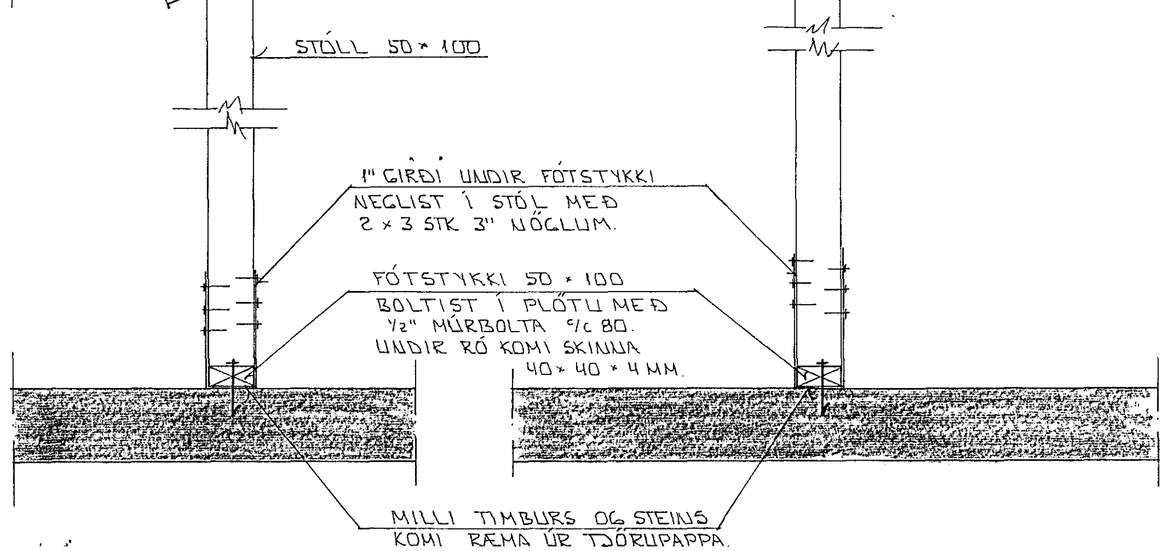

FRÁGANGUR ÞAKKANTS SJÁ SÉRT. BYGGFR.
BENDING PLÖTU SJÁ BL.NR. 1-05.

BR.	DAGS.	EÐLI BR.	SIGN.

STEKKJARBERG 6
HAFNARFIRÐI

SNIÐ Í ÞAKKANT

HAFNARFJARÐARBÆR
10 JÚLÍ 1995
BYGGINGAFULLTRÚINN

MKV.	1:10
DAGS.	MAÍ '95
VERK NR.	9520
TEIKN NR.	1-07
HANNAÐ	
TEIKNAÐ	GK
YFIRFARIÐ	

TÆKNIÞJÓNUSTA
SIGURÐAR ÞORLEIFSSONAR HF
STRANDGÖTU 11 - 220 HAFNARFJÖRÐUR - SÍMI 54255 - FAX 652875