


MILLI HÚSA KOMI HARÐHPRESSUÐ
STEINULL, EÐA 12MM OLÍUSOGIÐ
TRÉTEX.

Í ÚTBRÚN VEGGJA HÚS KOMI EINFÖLD
GRIND. LARETT K10° 20
LÖBRET K10° 30
Í VEGG MILLI HÚSA KOMI EINFÖLD
GRIND Í MIÐJAN VEGG K10° 25 #

EINFÖLD GRIND Í MIÐJA VEGGI
K10° 20 #

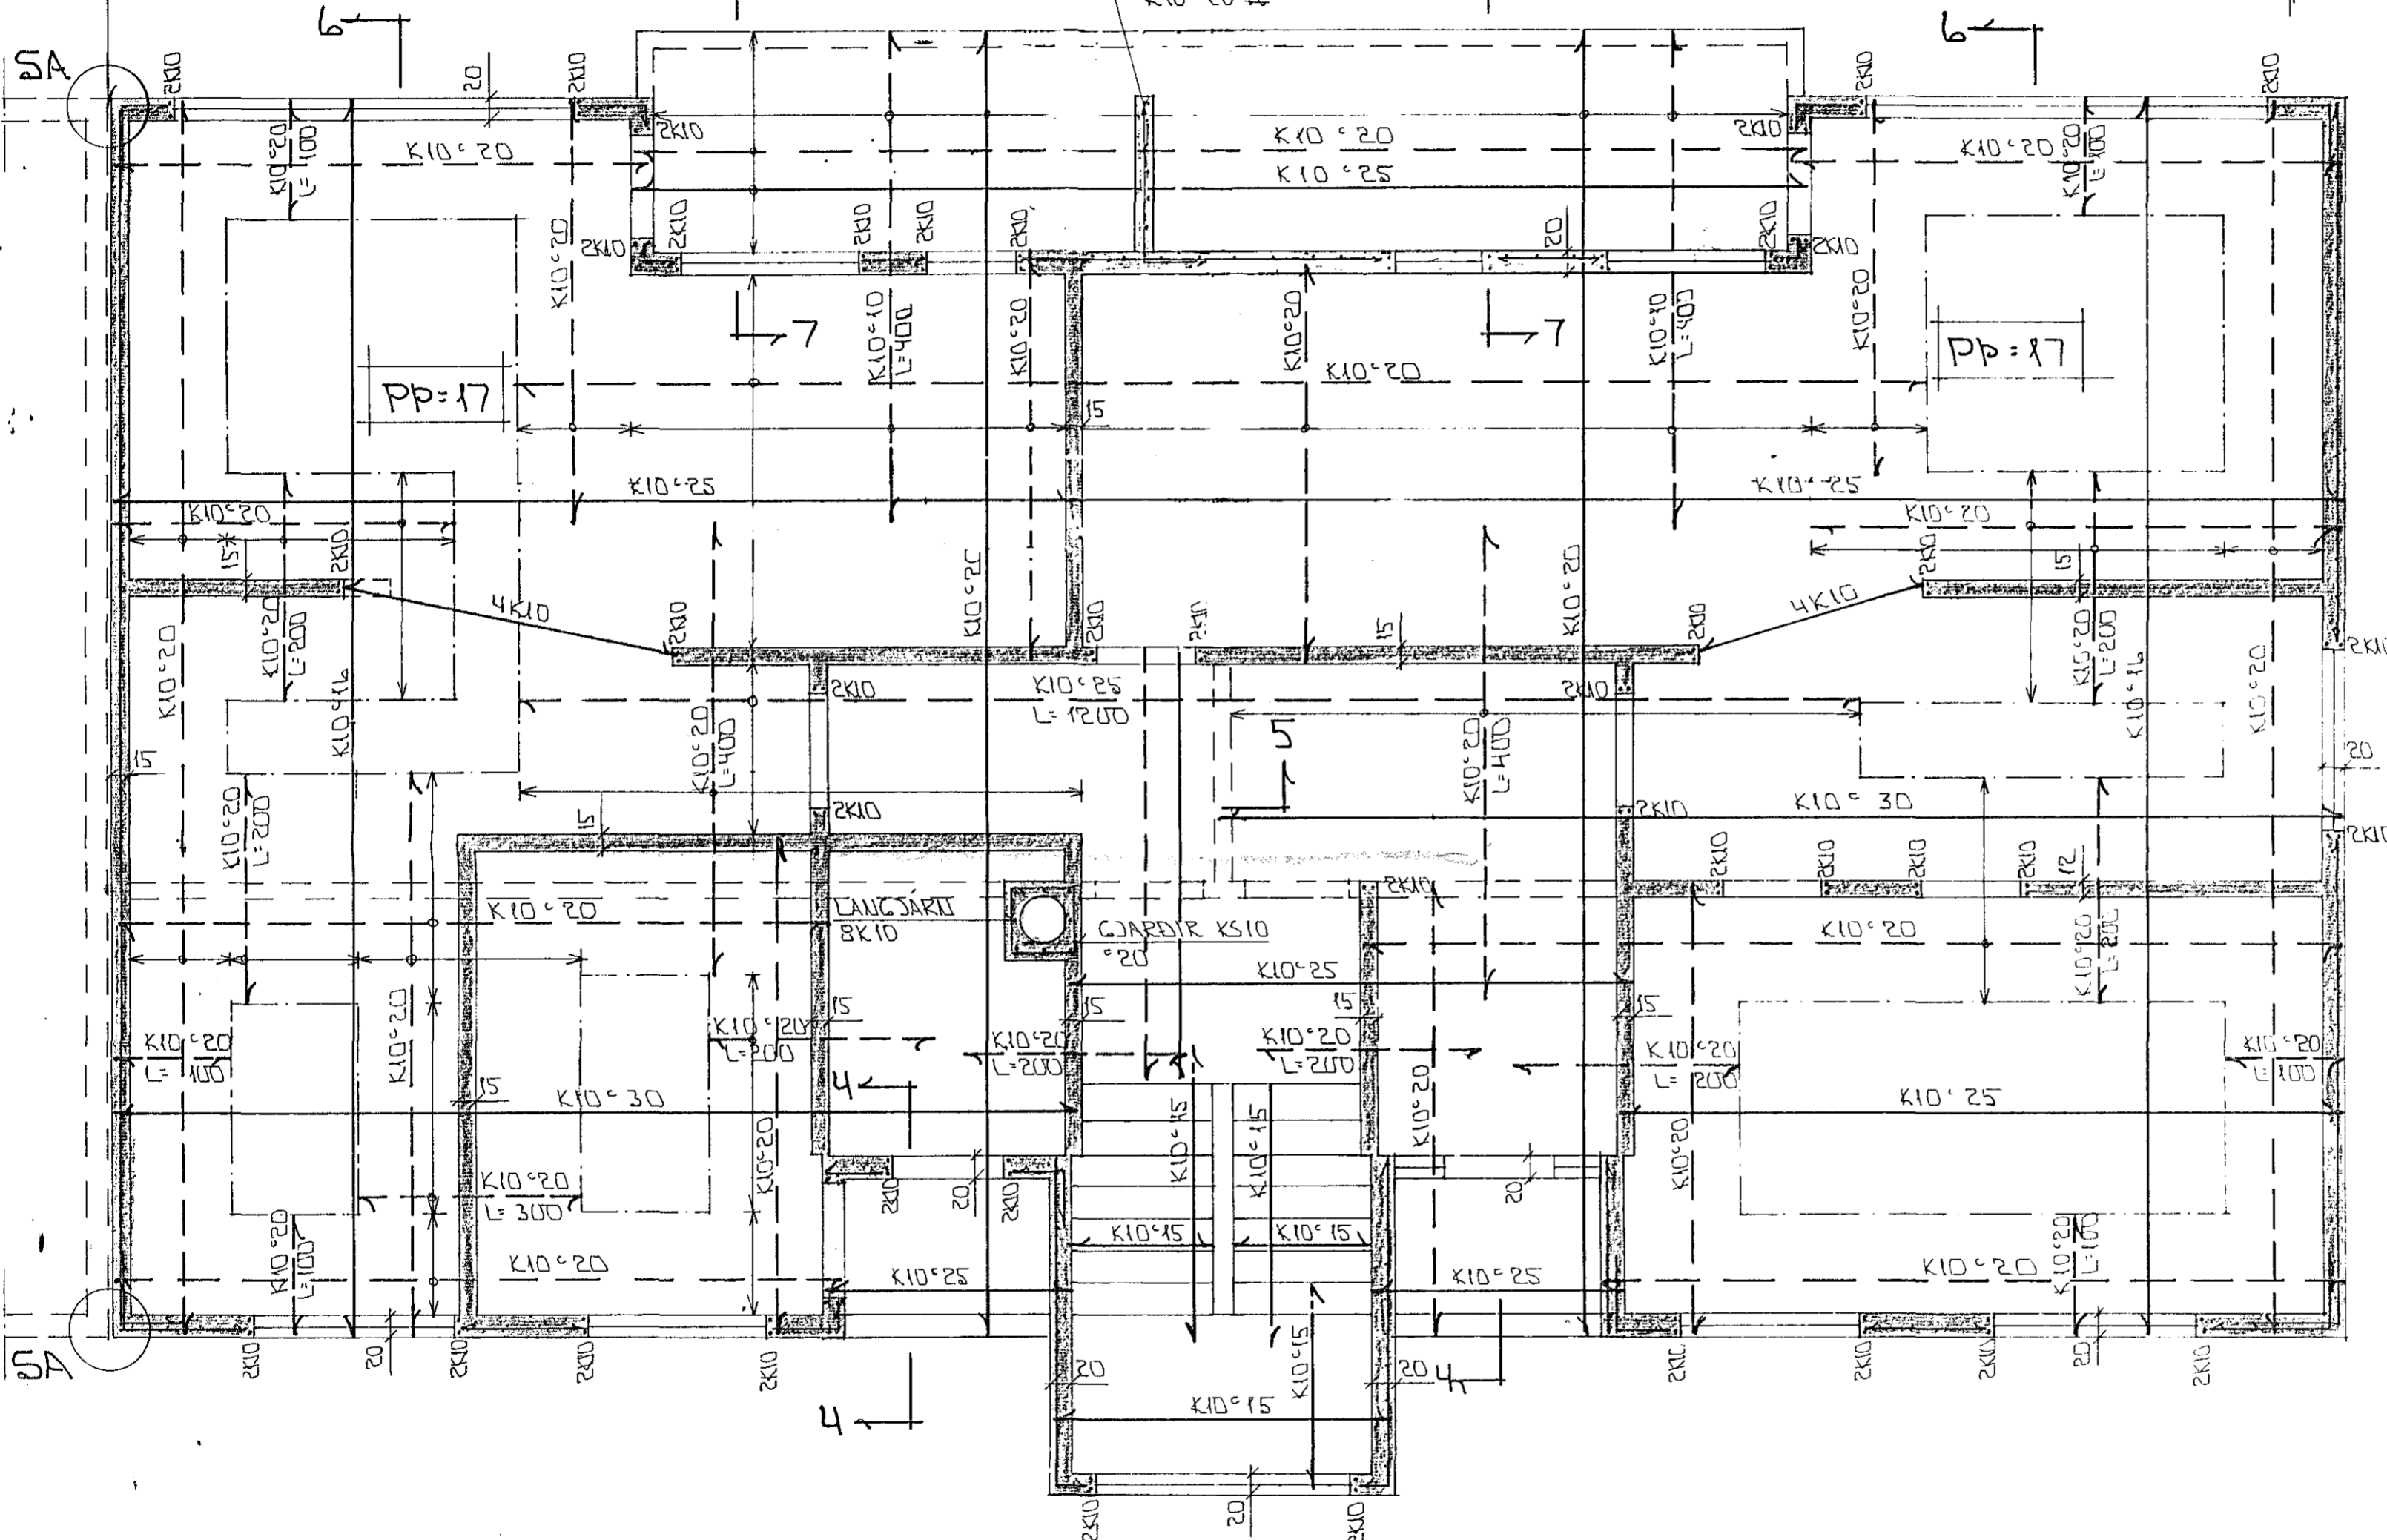

GRUNNMÝND 1 : 50

SKÝRINGAR

ALMENNAR SKÝRINGAR SJA BL.NR. 1 - 01.
SNIÐ SJA BL.NR. 1 - 06.



04 JULI 1995

BR DAGS EDLI BR SIGN

STEKKJARBERG 6
HAFNARFIRÐI
BENDING VEGGJA 1. HÆÐAR
BENDING PLÖTU YFIR 1 HÆÐ

MKV. 1 : 50
DAGS MAI '95
VERK NR. 9520
TEIKN NR. 1-03
HANNAD
TEIKNAD GK
YFIRFARID

