


MILLI HÚSA KOMI HARÐPRESSUÐ STEINULL,  
EDA 12MM OLÍUSODIÐ TRETEX.

EINFÖLD GRIND Í MIÐJAN  
VEGG K10°20#

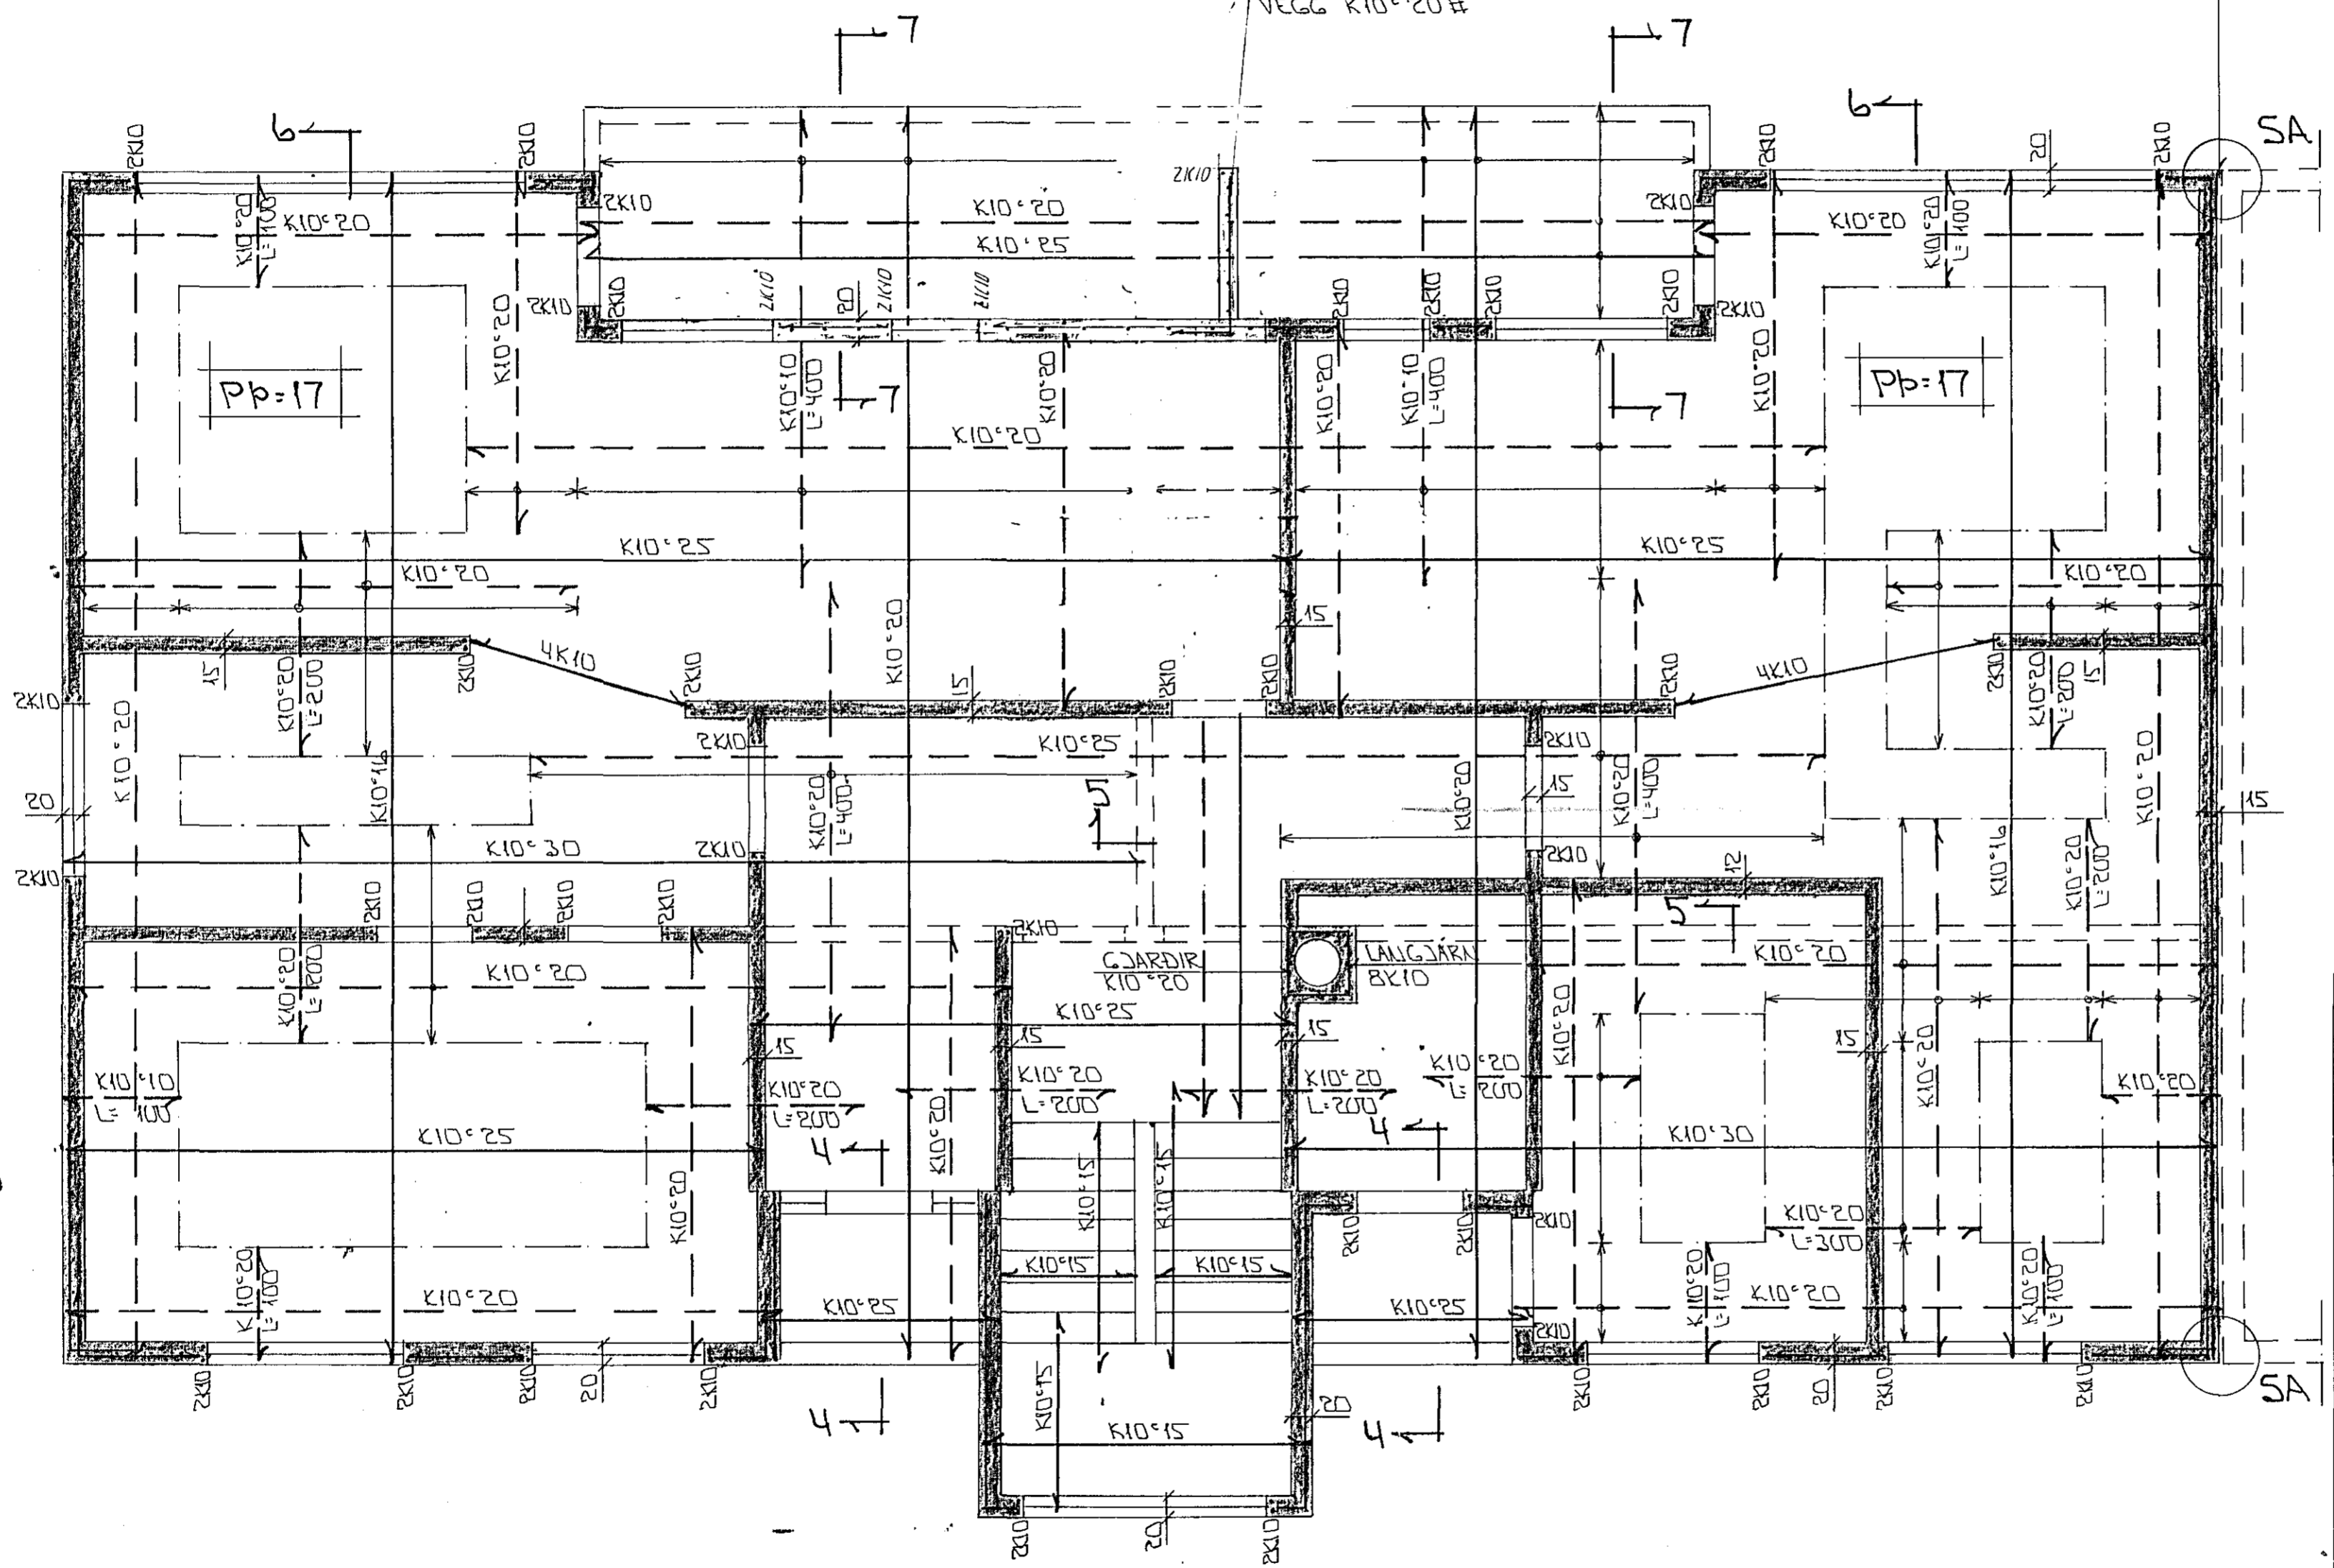

Í ÚTBRÚN VEGGJA VEGGJA HÚSS  
EINFÖLD GRIND. LARÉTT K10°20  
LÖÐRETT K10°30.  
Í VEGG MILLI HÚSA KOMI EINFÖLD  
GRIND Í MIÐJAN VEGG K10°25#.

STEYPA:  
S > 250  
VS ≤ 0.5  
LOFT ≥ 6%  
SEMENT ≥ 300 KG/M<sup>3</sup>

GRUNNMÝND 1:50

SKÝRINGAR


ALMENNAR SKÝRINGAR SJÁ BL. NR. 1-01.  
SNÍÐ SJÁ BL. NR. 1-02.  
SÉRMÝND A SJÁ BL. NR. 1-06.

BR.	DAGS.	EDLI BR.	SIGN.

STEEKJARBERG 8  
HAFNARFIRÐI

BENDING VEGGJA Í HÆÐAR  
BENDING PLOTU YFIR Í HÆÐ

MKV. 1:50  
DAGS. MAÍ '95  
VERK NR. 9521-  
TEIKN NR. 1-03  
HANNAD  
TEIKNAD Gth  
YFIRFARIÐ

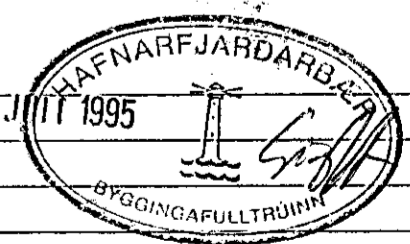

**TÆKNIPJÓNUSTA**  
**SIGURDAR ÞORLEIFSSONAR HF**

STRANDGÖTU 11 - 220 HAFNARFJÖRÐUR - Sími 54255 - FAX 652875